




ELEWACJA FRONTOWA

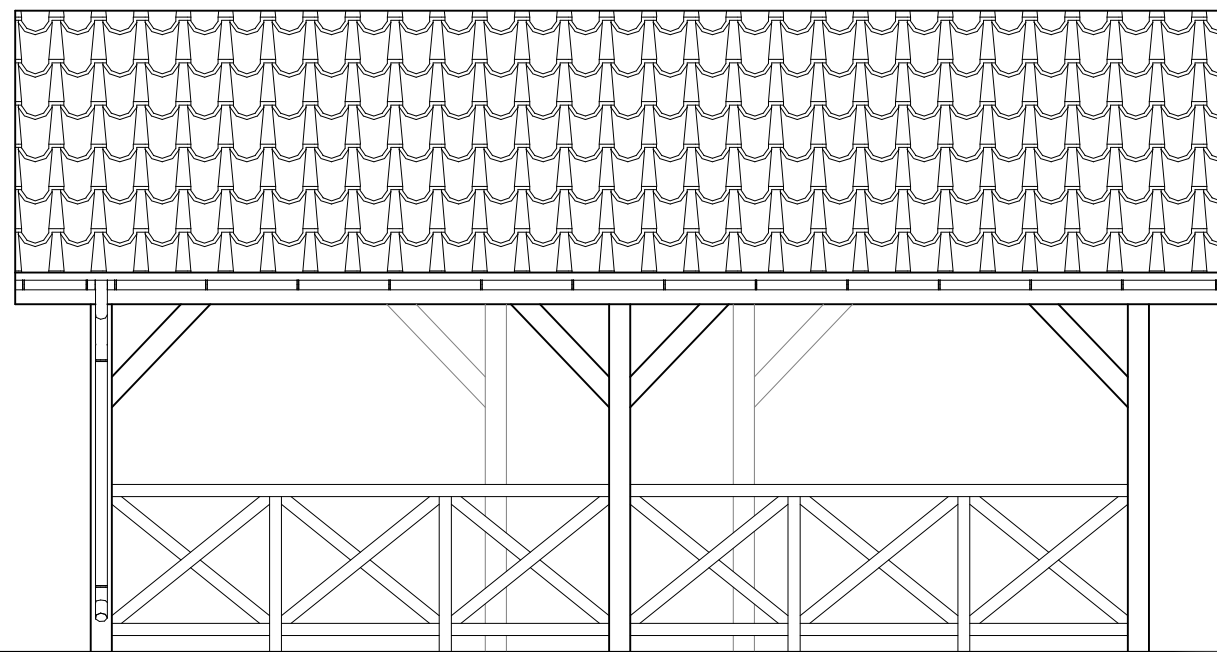

ELEWACJA TYLNA

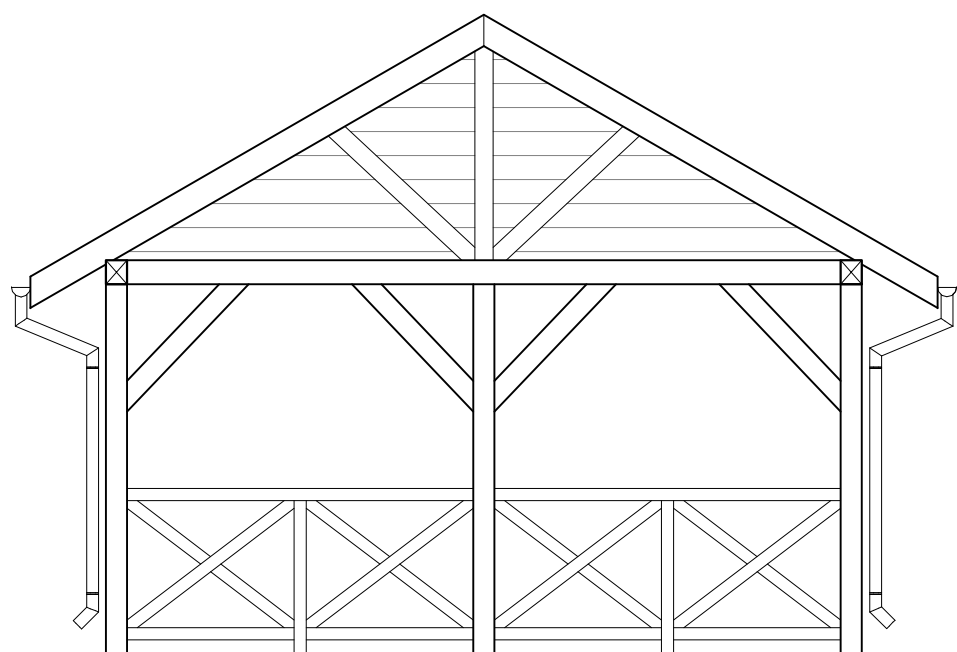

ELEWACJA BOCZNA I

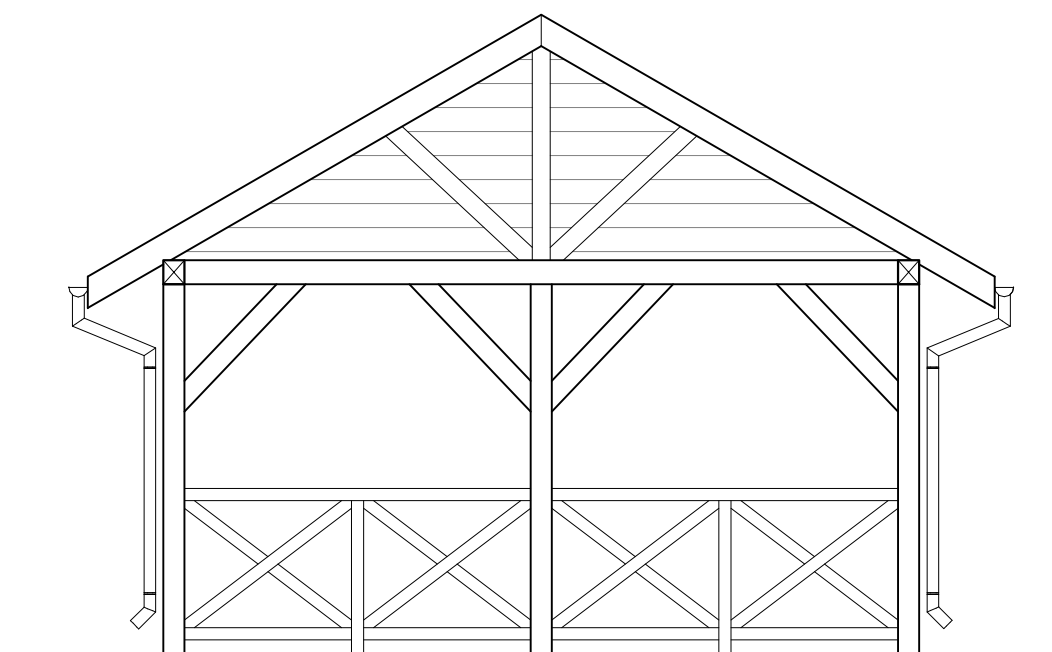

ELEWACJA BOCZNA II

KONSPROJEKT - WIESŁAWA KOLENDA
TURKOWICE 46, 62-700 TUREK

Obiekt: ALTANA REKREACYJNA

Inwestor: STOWARZYSZENIE OCHOTNICZA STRAŻ POŻARNA
CISEW 53, 62-700 TUREK

Temat: ELEWACJE ALTANY

Lokalizacja: CISEW, GMINA TUREK, DZ. NR EW. 988

Projektant-
Architektura mgr inż. arch. IWONA RYLSKA
Nr ewid. WP-OIA/OKK/UpB/53/2011

Projektant-
Konstrukcja inż. WIESŁAWA KOLENDA
Nr ewid. WKP/0050/POOK/10

Skala: 1 : 50 (A3) Data: styczeń /2022 Nr rys. A-5