

ADRES INWESTYCJI:

INWESTOR:


ARCHITEKT:

DATA:

Szpital Kliniczny im. Karola Jonschera  
Uniwersytetu Medycznego  
im. Karola Marcinkowskiego w Poznaniu  
ul. Szpitalna 27/33  
60-572 Poznań


Magdalena Rudna  
kom.: 730 988 123

DD/MM/RR

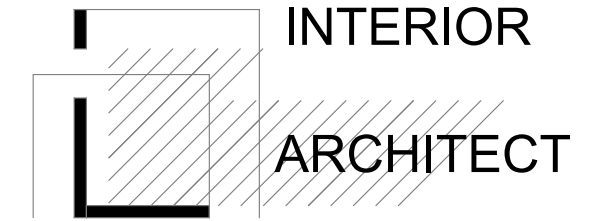

HABITAT.  
FIRMA PROJEKTOWA.  
MAGDALENA RUDNA

magda.rudna@gmail.com  
kom.: +48 730 988 123

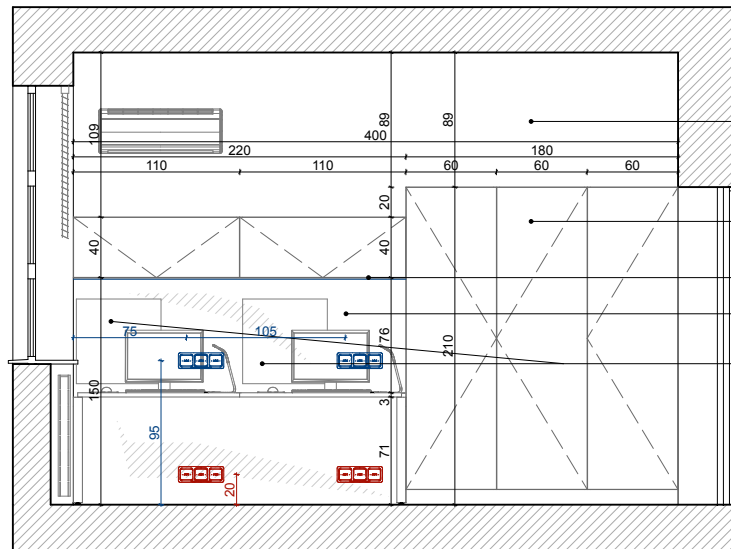

ściana malowana, kol. jasnoszary

szafy garderobiane

OPCJA: oświetlenie liniowe podszafkowe - do decyzji Inwestora  
plyta meblowa klejona do ściany  
150x220 cm

tablica Ikea, patrz: zestawienie wyposażenia



ściana malowana, kol. biały

żaluzje zaciemniające kol. grafitowy

OPCJA: oświetlenie liniowe podszafkowe  
- do decyzji Inwestora



UWAGA!!!

dobór i kolorystyka płyt meblowych wymaga konsultacji z wykonawcą zabudów meblowych; ostateczne wymiary zabudów, szczególnie na ścianie z półkotapczanem powinny być pobrane po zmontowaniu półkotapczanu

UWAGA!!!

w projekcie zasugerowano dołożenie dodatkowych gniazd elektrycznych - wymagają koordynacji z istniejącymi

UWAGA!!!

- jeśli na rysunkach nie opisano inaczej, gniazda montować na wys. 110/ 95 lub 20 cm nad posadzką / wymiar do osi puszki/  
- w obrębie stref mokrych stosować oprawy i sprzęt elektryczny bryzgoszczelne, o odpowiedniej klasie IP

NAZWA RYSUNKU

KŁADY ŚCIAN  
C-C, D-D;  
LOKALIZACJA DODATKOWYCH  
GNIAZD

SKALA

1:50



3