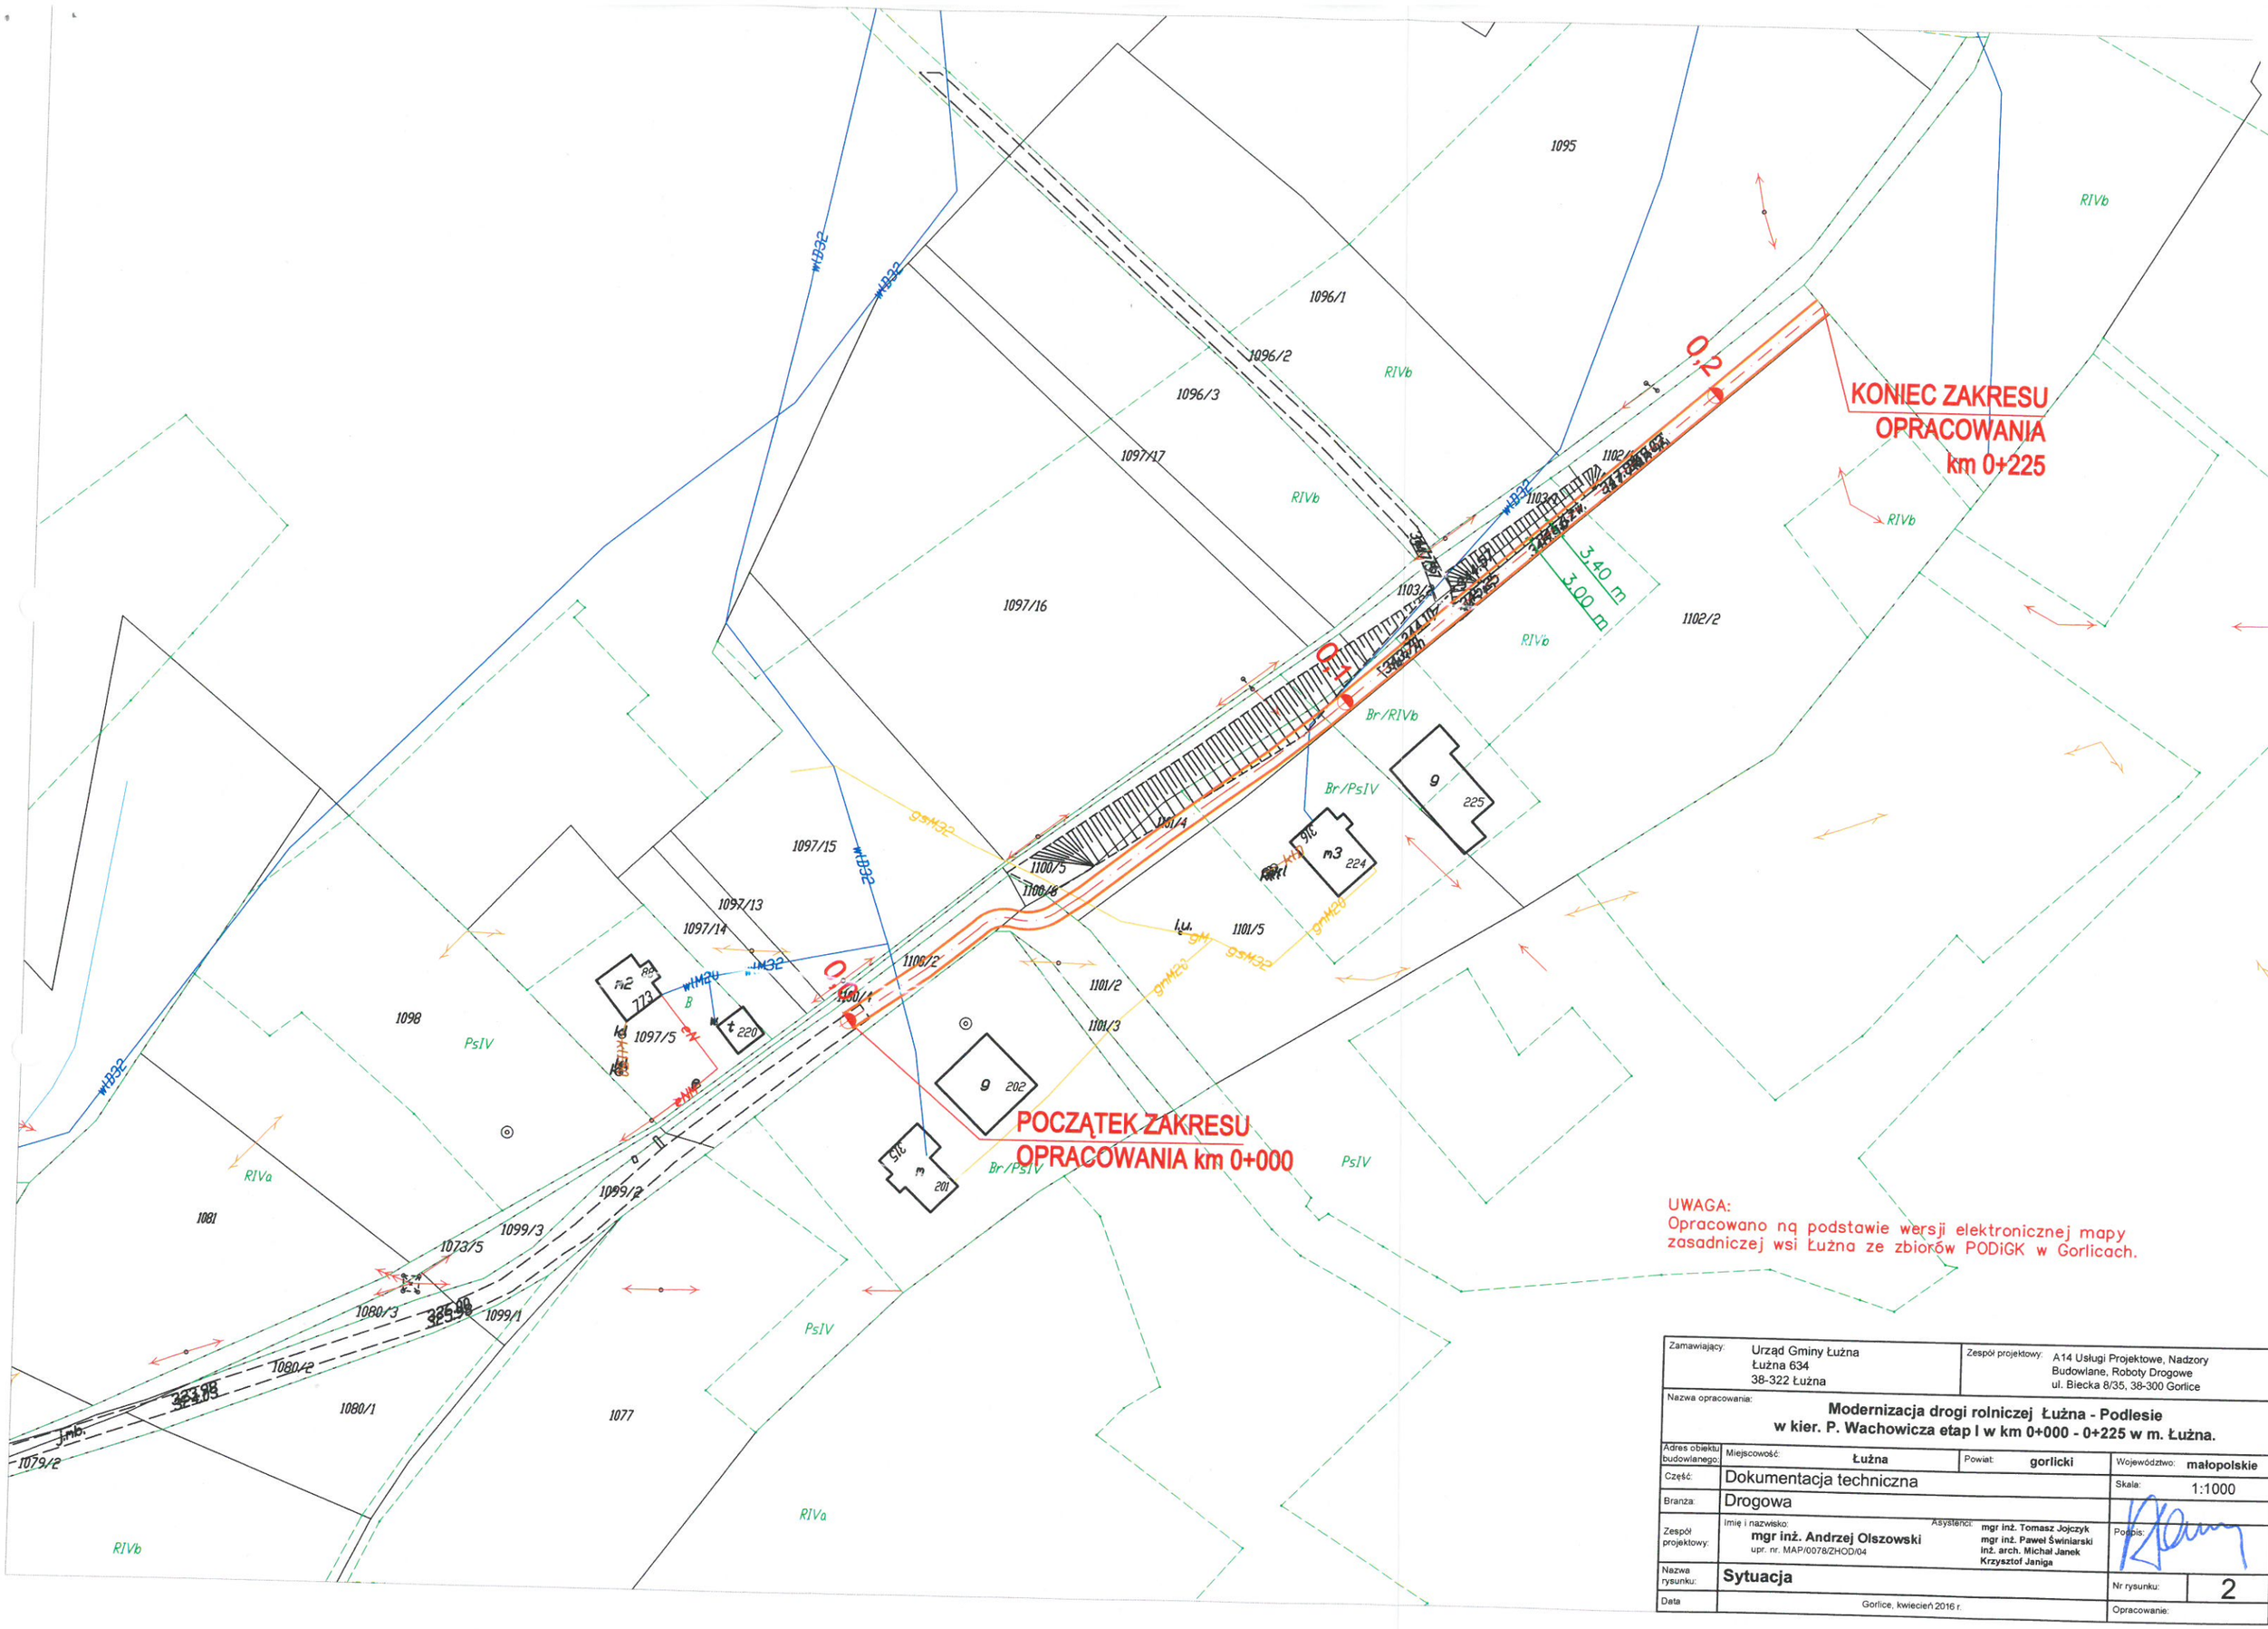

Zamawiający: Urząd Gminy Łużna Łużna 634 38-322 Łużna		Zespół projektowy: A14 Usługi Projektowe, Nadzory Budowlane, Roboty Drogowe ul. Biecka 8/35, 38-300 Gorlice	
Nazwa opracowania: **Modernizacja drogi rolniczej Łużna - Podlesie w kier. P. Wachowicza etap I w km 0+000 - 0+225 w m. Łużna.**			
Adres obiektu budowlanego:	Miejscowość: **Łużna**	Powiat: **gorlicki**	Województwo: **małopolskie**
Część: Dokumentacja techniczna			Skala: 1:1000
Branża: Drogowa			
Zespół projektowy:	Imię i nazwisko: **mgr inż. Andrzej Olszowski** upr. nr. MAP/0078/ZHOD/04	Asystenci: **mgr inż. Tomasz Jojczyk** **mgr inż. Paweł Świniarski** **inż. arch. Michał Janek** **Krzysztof Janiga**	Podpis:
Nazwa rysunku: **Sytuacja**			Nr rysunku: 2
Data: Gorlice, kwiecień 2016 r.			Opracowanie: