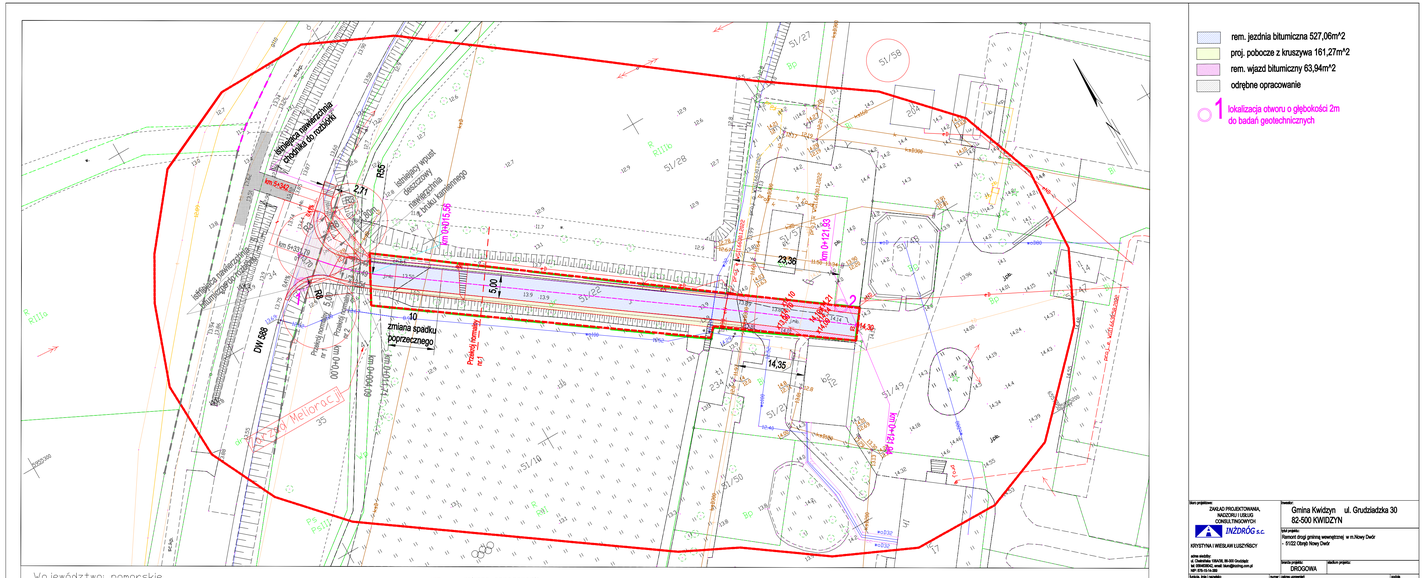

Województwo: pomorskie
Powiat:kwidzyński
gmina : Kwidzyn
Obręb: Nowy Dwór
dz. 51/22
ks.prac. 168/2022
ID: 6640.1995.2022

MAPA DO CELÓW PROJEKTOWYCH SKALA 1:500

Nazwa projektu: ZAKŁAD PROJEKTOWANIA, NADZORU I USŁUG CONSULTINGOWYCH KRYSTYNA I WIESŁAW ŁUSZYŃSCY INŻDRÓG s.c.	Inwestor: Gmina Kwidzyn ul. Grudziądzka 30 82-500 KWIDZYN
	Nazwa projektu: Remont drogi gminnej wewnętrznej w m.Nowy Dwór - 91122 Obręb Nowy Dwór
	Rodzaj projektu: DROGOWA

Nazwa, imię i nazwisko projektanta: mgr inż. Wiesław Łuszyński	Numer i zakres uprawnień: Uprawnienia nr UKN/7-634658/7/2/95 do projektowania bez ograniczeń w specjalności konstrukcyjno-inżynierskiej w zakresie dróg, mostów oraz dróg szynowych i kolejowych Uprawnienia nr KUP/0076/PBD/19 do projektowania bez ograniczeń w specjalności inżynieryjnej drogowej	
sprawdzający: mgr inż. Bartosz Lewandowski		

Nazwa rysunku	Nr rysunku	Skala rysunku	Data rysunku
PROJEKT ZAGOSPODAROWANIA TERENU	1	1:500	04.01.2024