


PRZYKANALIKI W UL. RODZIEWICZÓWNY

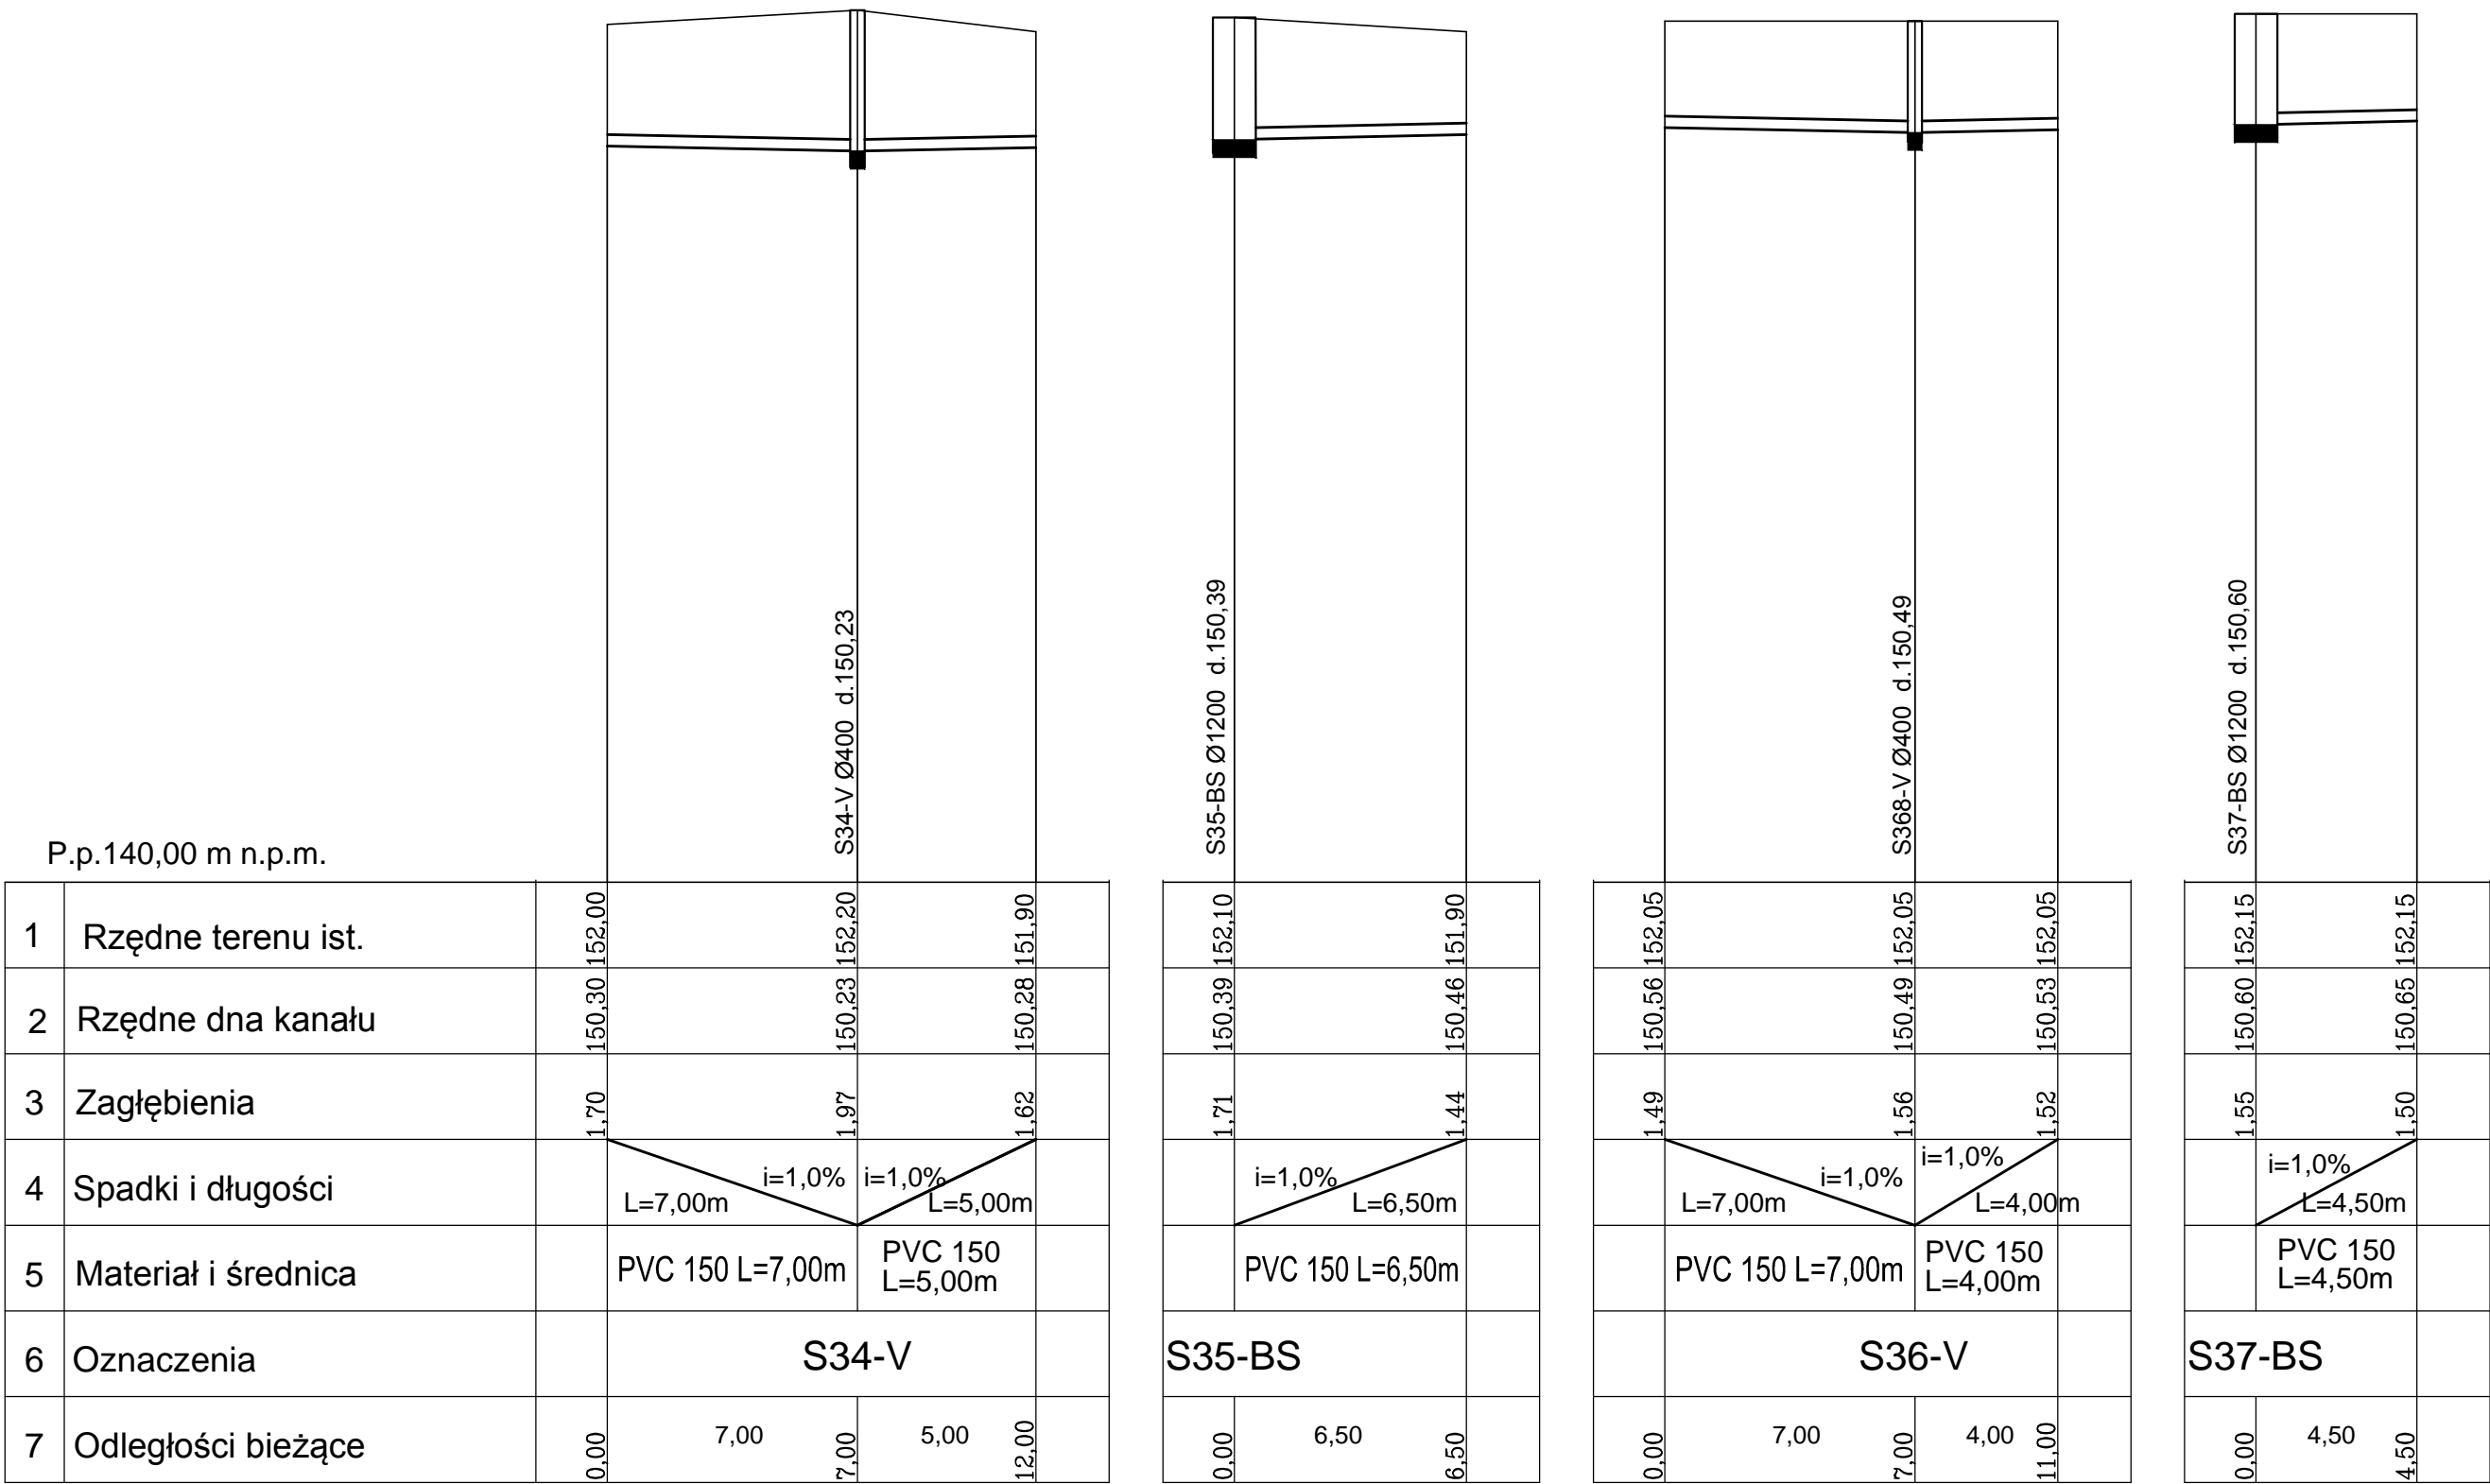

ZAKŁAD PROJEKTOWANIA I NADZORU ROBÓT SANITARNYCH

12-100 Szczytno, ul. Kętrzyńskiego 3/11, tel. 89 624 44 75

Stadium	Projekt budowlany	Nr rys.	19
Treść	Przykanaliki	Skala	1:100/200
Obiekt	Kanalizacja sanitarna i sieć wodociągowa osiedle Kochanowskiego	Data	07.2015
Autor	Andrzej Pietrzak nr. upr. 47/92/OL	Sprawdził	Ryszard Dela nr. upr. WAM/117/PWOS/09