




Składnica w km 0+849,42

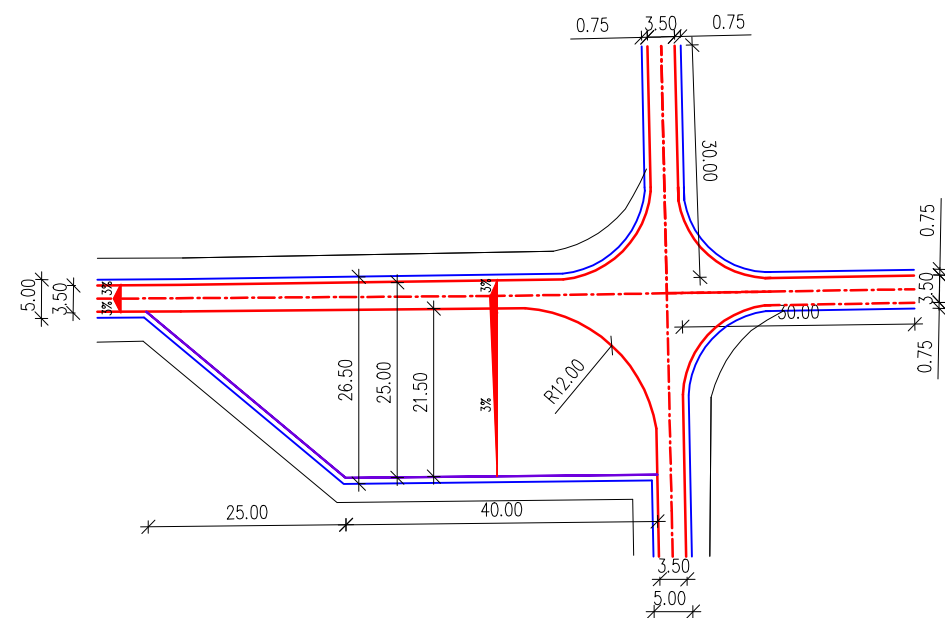


Składnica w km 2+314,27

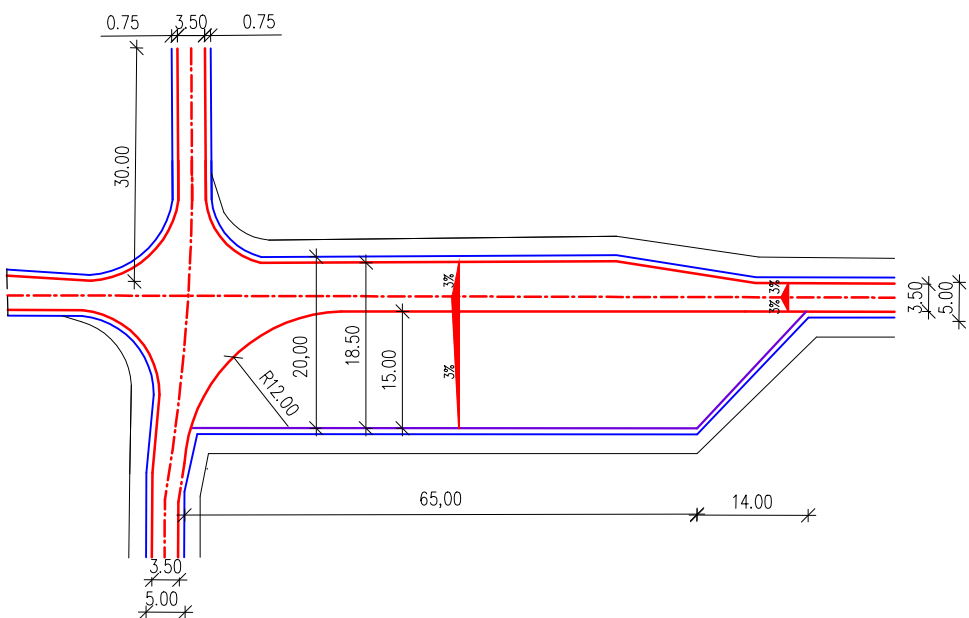

Składnica w km : 4+348,20

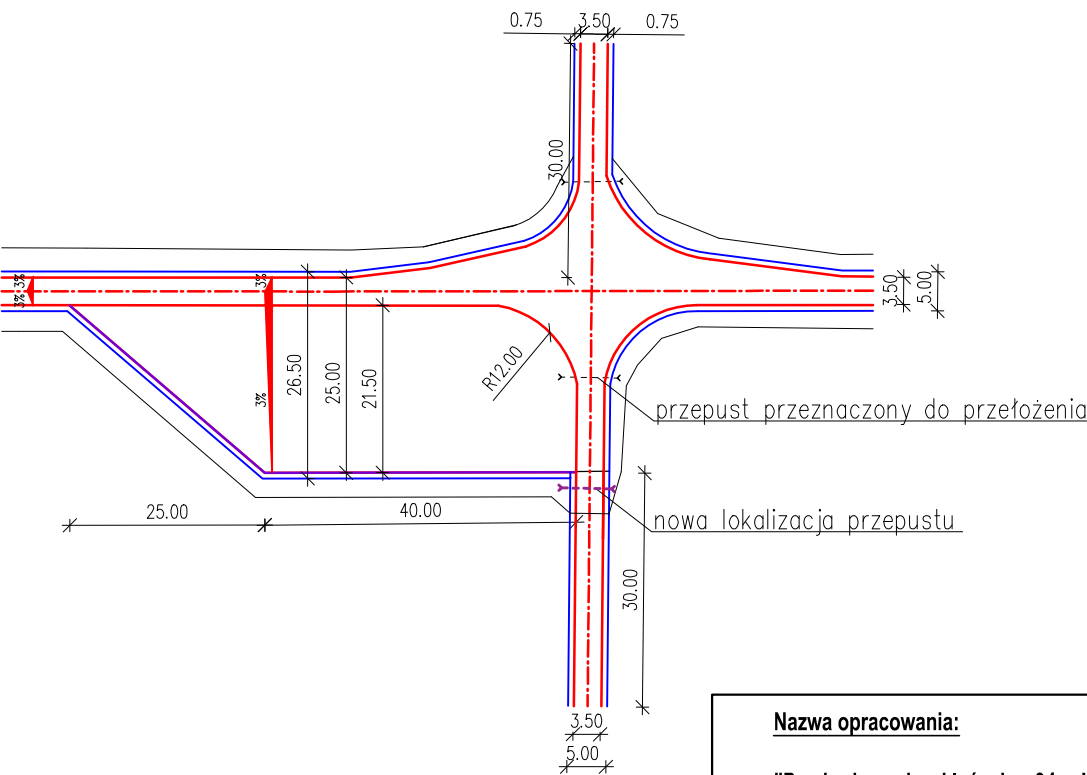

Składnica w km : 3+306,67

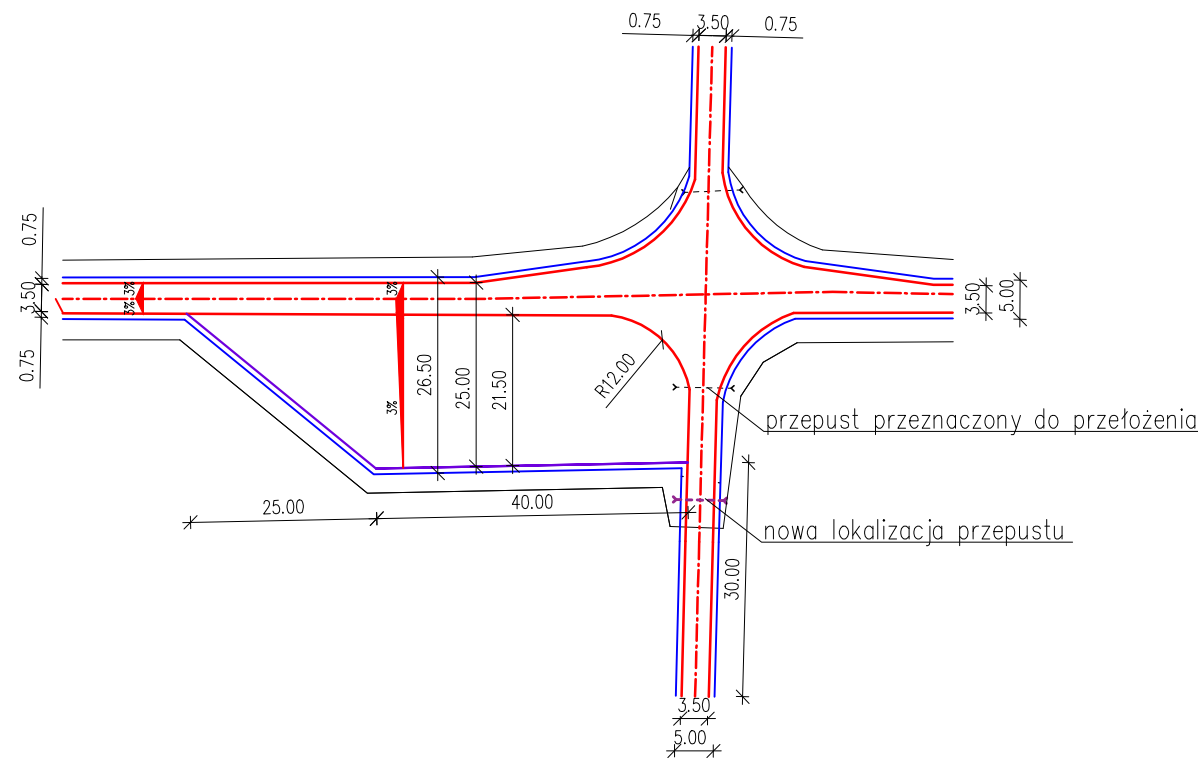

Nazwa opracowania: "Przebudowa drogi leśnej nr 94 w Leśnictwie Golejów o długości 4,6 km"			
Adres obiektu: Gmina: Staszów, Powiat: staszowski, Województwo: Świętokrzyskie			
Tytuł rysunku: PROJEKTOWANE SKŁADNICE		Zleceniodawca: Nadleśnictwo Staszów ul. Ogłędowska 4 28-200 Staszów	
Nr rys.: 6		Skala 1:1000	Data opracowania: listopad 2021r.
Opracowali:	Projektant:	mgr inż. Jakub Adamus upr. PDK/0062/POOD/17	