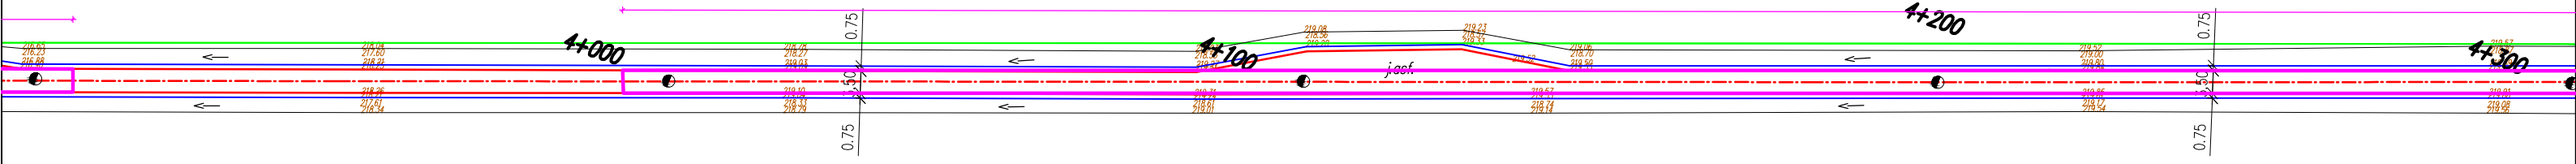

708

51/4

LEGENDA:

- Jezdnia asfaltowa
- Pobocza z kruszywa
- Oś drogi
- Granice działek
- Istniejące rowy
- Projektowane rowy
- (8) Wydłużone zjazdy

POWIERZCHNIE PROJEKTOWANE:

- Jezdnia projektowana
- Projektowane poszerzenie mijanek
- Składnice projektowane
- Remont nawierzchni

Nazwa opracowania:

"Przebudowa drogi leśnej nr 94 w Leśnictwie Golejów od km 0+000 do km 4+627,60"

Adres obiektu: Gmina: Staszów, Powiat: staszowski, Województwo: Świętokrzyskie

Tytuł rysunku:
PLAN SYTUACYJNY

Zleceniodawca:

Nadleśnictwo Staszów
ul. Oględowska 4
28-200 Staszów

Nr rys.: 1k **Skala** 1:1000 **Data opracowania:** listopad 2022r.

Opracował: mgr inż. Jakub Adamus