




PRÓG ZWALNIAJĄCY PRZEMKÓJ PODŁÓŻNY

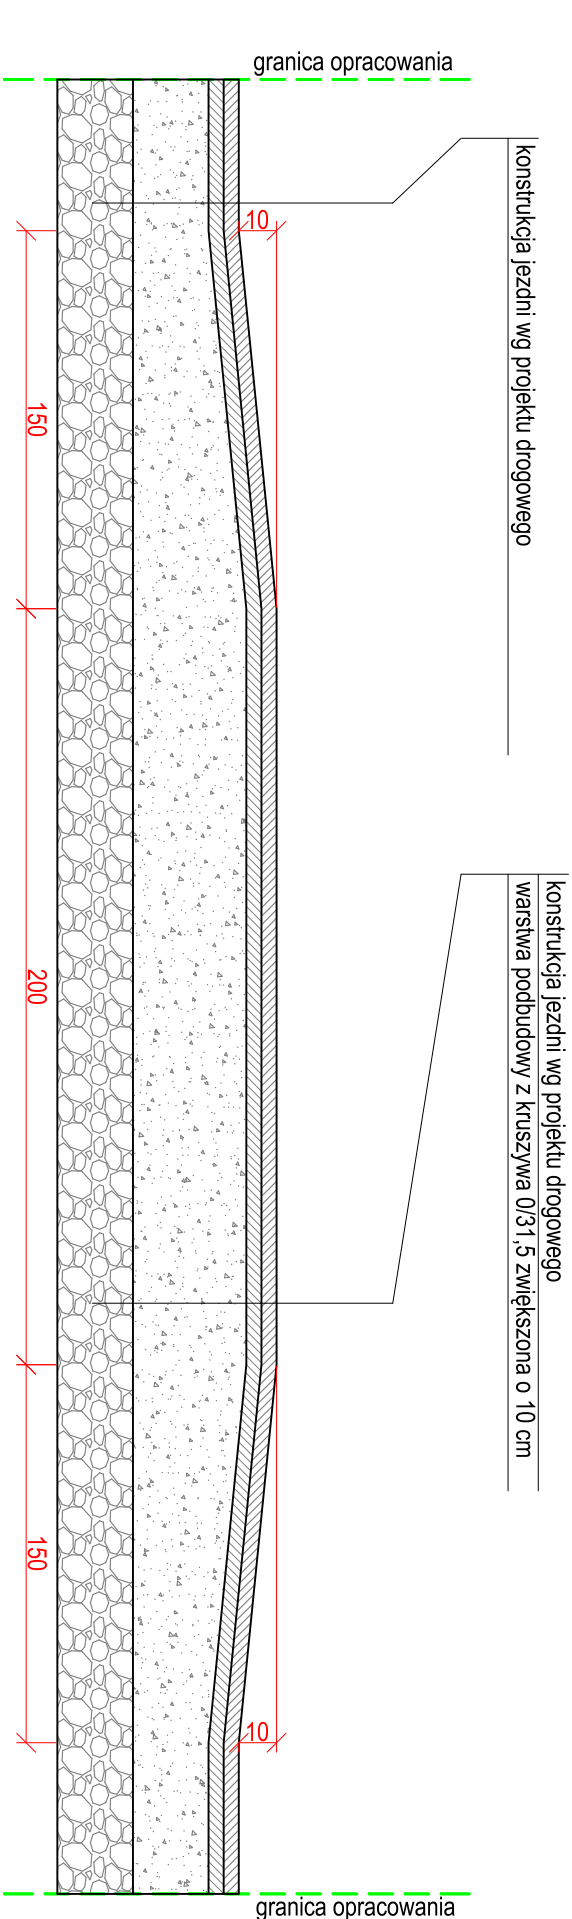

PRÓG ZWALNIAJĄCY PRZEMKÓJ POPRZECZNY

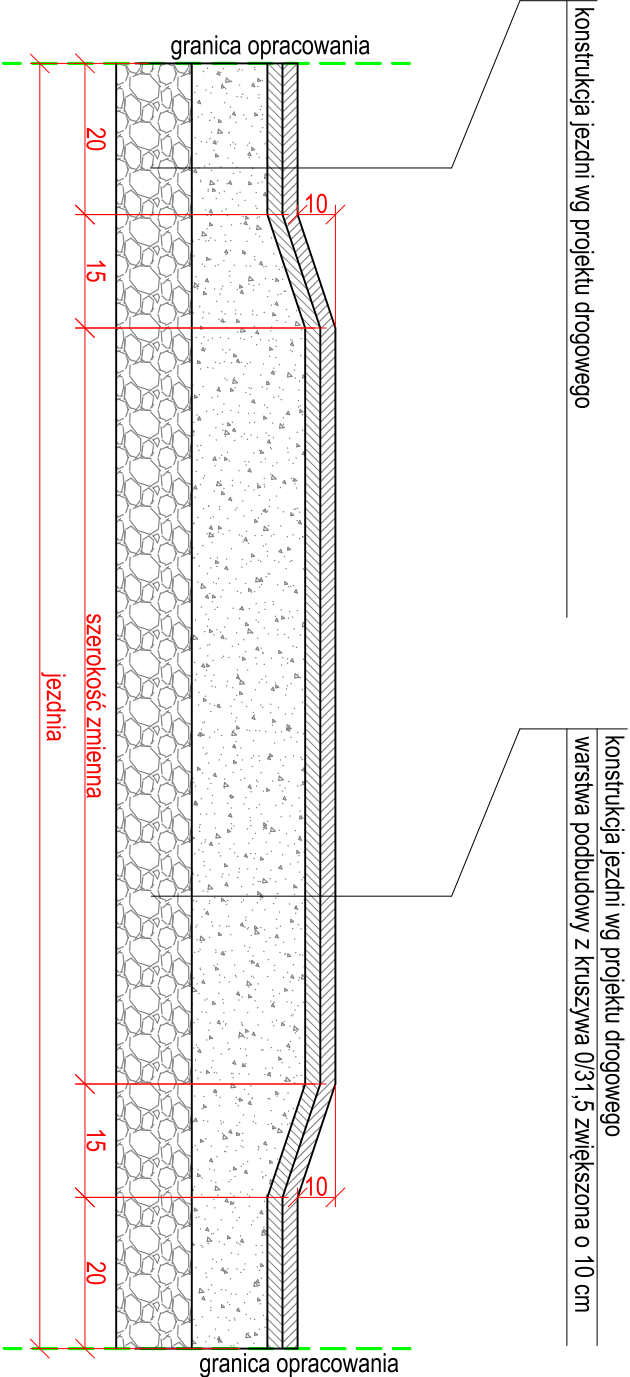

Investor	<div><div></div><div><b>MIASTO I GMINA BIERUTÓW</b> 56-420Bierutów, ul. Stanisława Moniuszki 12</div></div>				
Jednostka projektowa	<div><div><b>KEZM-BUD</b> 51-122 Wrocław, ul. Roberta Kocha 11a</div></div>				
Nazwa i adres	<div><b>Remont drogi gminnej wewnętrznej w miejscowości Zbytowa, gm. Bierutów</b> (dz. nr 46dr, 48dr, 50dr, 41dr, 53dr AM-1 obręb Zbytowa, gm. Bierutów)</div>				
Tytuł rysunku	<b>PRÓG ZWALNIAJĄCY</b>				
BRANŻA DROGOWA					
Projektant	mgr inż. Piotr Kamiński	Nr uprawnień bud.	181/08/UW	Specjalność	konstrukcyjno-inżynieria
Sprawdzający	-	Nr uprawnień bud.	-	Specjalność	-
Skala	schemat		Data	LISTOPAD 2020	
			Nr rysunku	3	
			Stadium	PW	

mgr inż. Piotr Kamiński  
opracowanie projektu  
nr 181/08/UW