



## ZÁKLADNÍK 1.1.

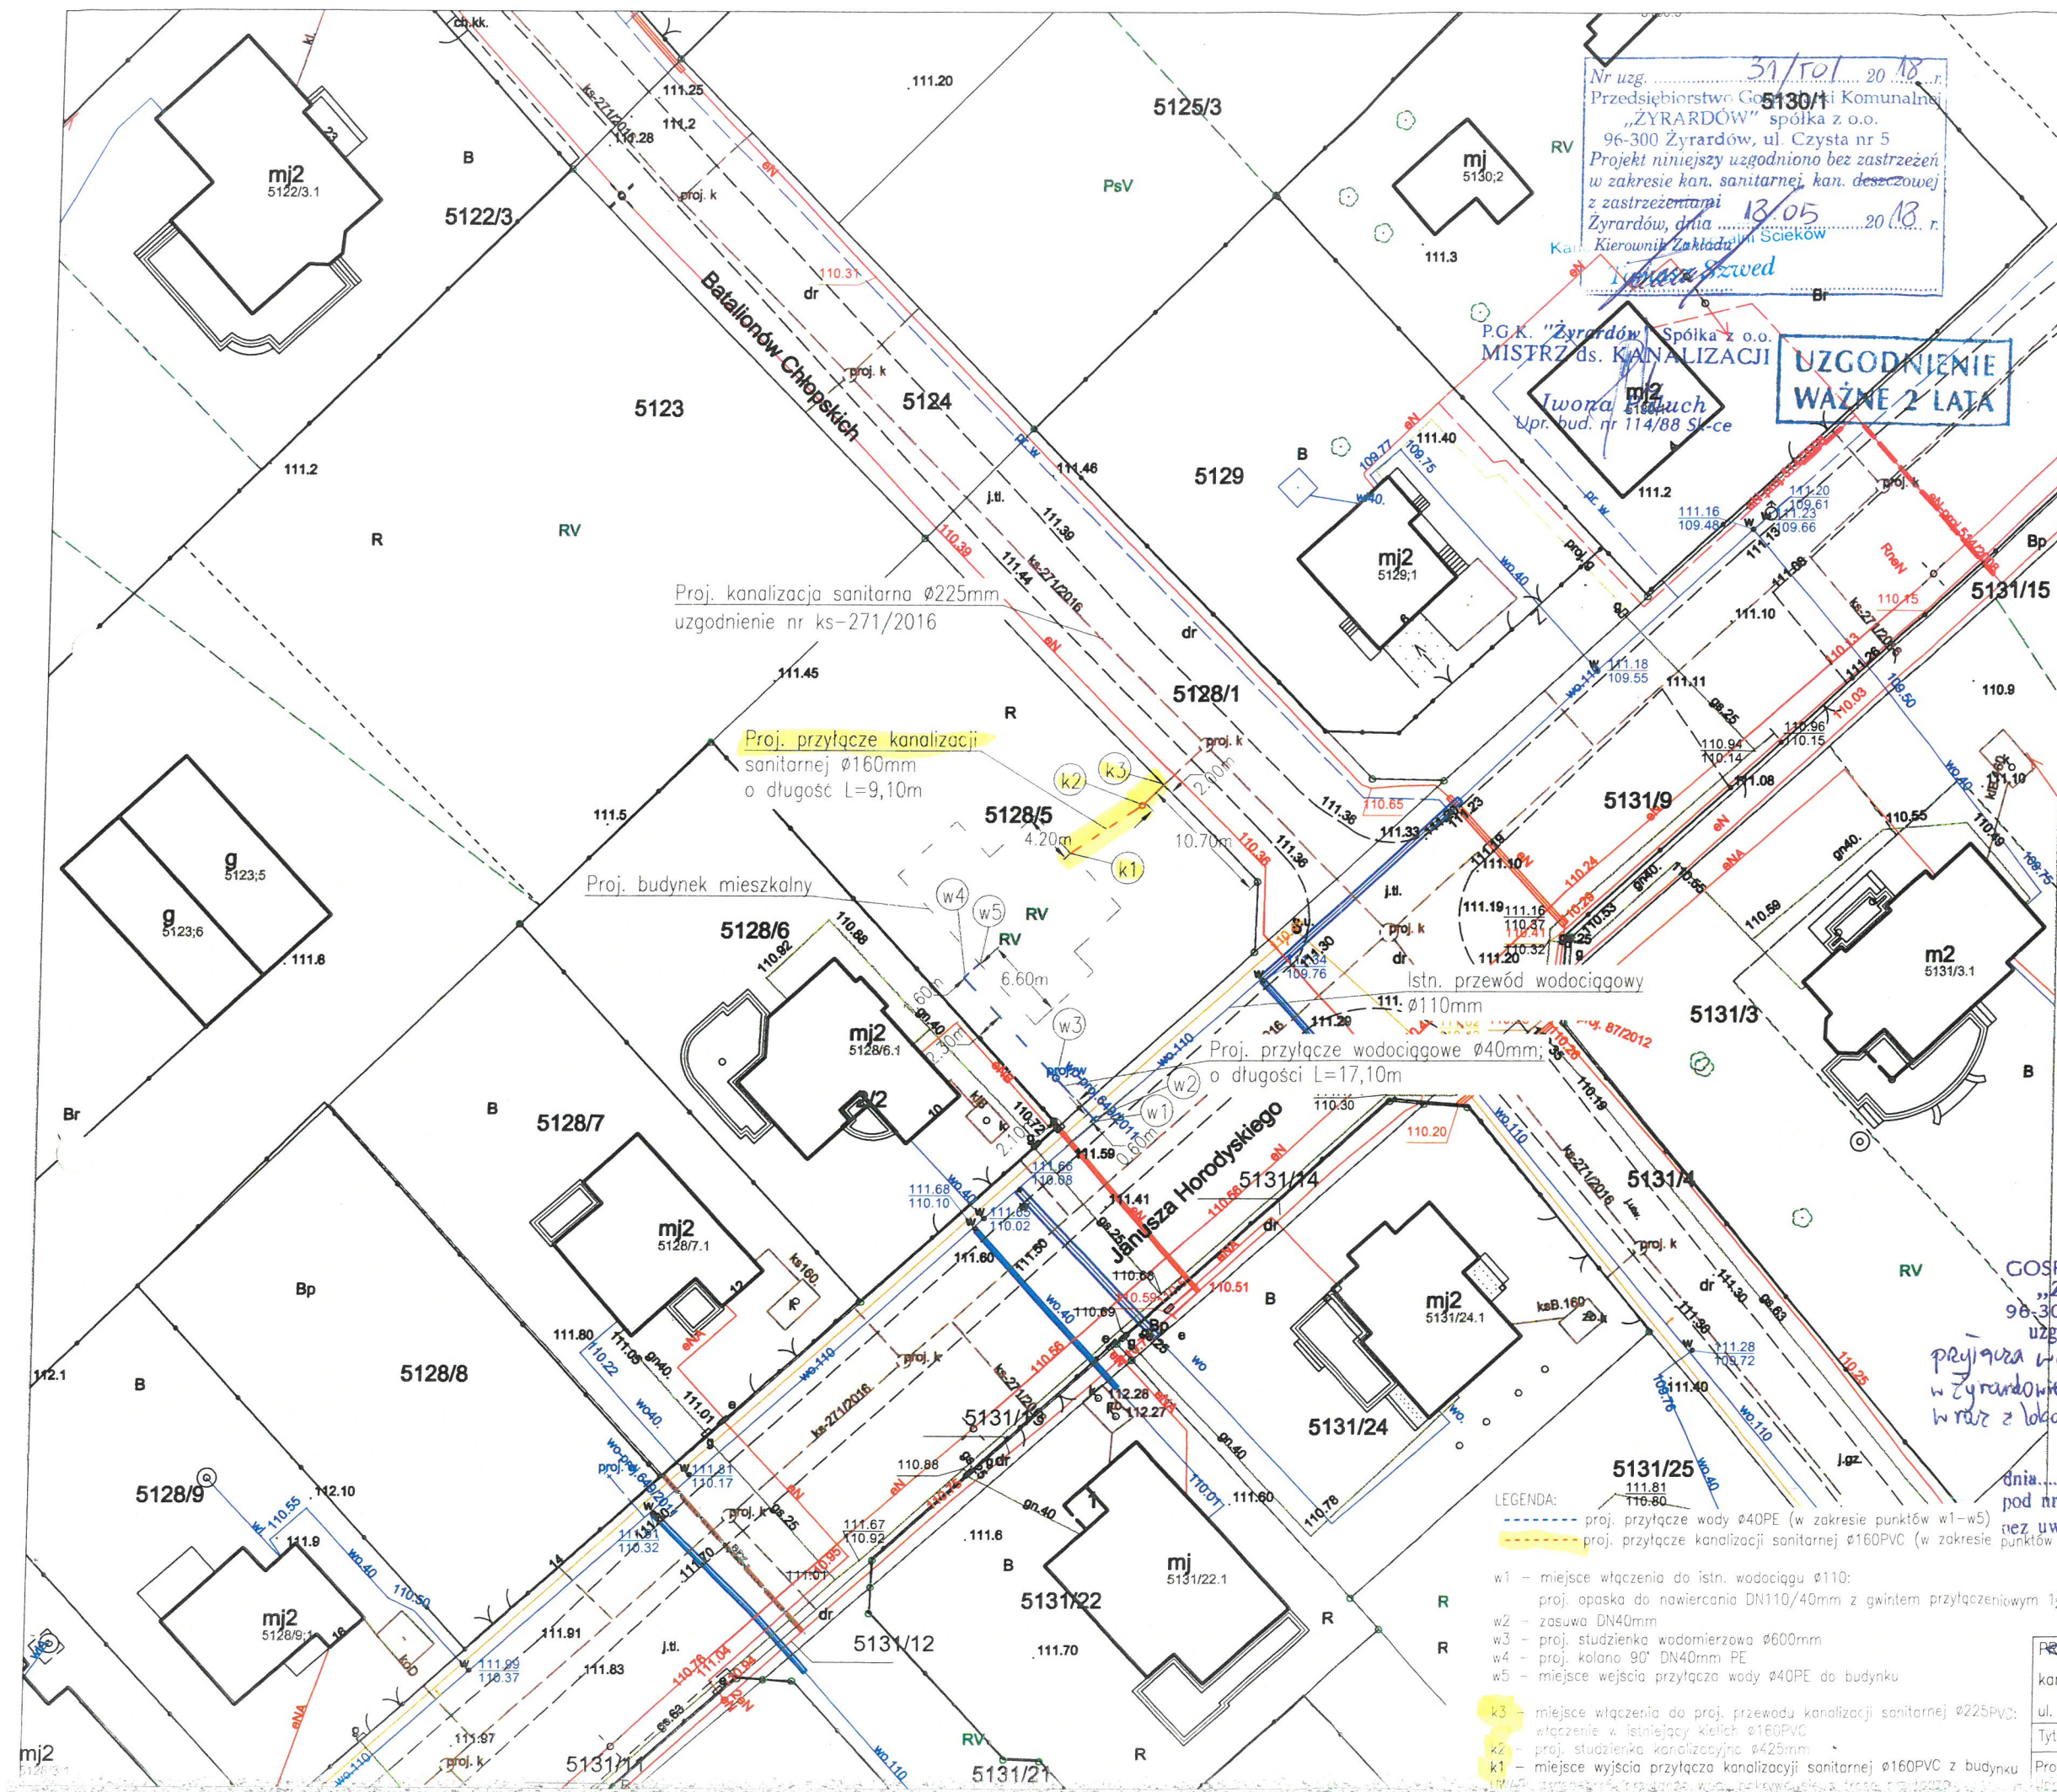

<b>Mapa do celów projektowych</b>	
Miejscowość	Żyrardów
Jednostka ewid.	143801 1 Żyrardów
obręb	0005
dz.	5128/5
skala:	1:500
nr kancelaryjny	GG.6640.229.2018
Układ współrzędnych prostokątnych płaskich	2000
Układ współrzędnych wysokości	Kronsztadt 86
Oznaczenie granic aktualizowanego obszaru	
Nie wydłuża się istnienia w terenie urządzeń podziemnych, dla których było brak informacji branżowych i nie zostały odnalezione w terenie w czasie inwentaryzacji geodezyjnej	
Przedstawiona sytuacja jest zgodna ze stanem faktycznym na gruncie na dzień	7.02.2018
Mapę wykonano bez służebności gruntowych	
MAPĘ WYDRUKOWANO Z PLIKU NR LICENCJI: GG.6640.229.2018 1438 K05	

USŁUGI GEODEZYJNE

**Piotr Frelík**  
ul. Pomorska 9c, 96-300 Żyrardów  
NIP: 8381735701 REGON: 361111111  
kom. 888 90 90 39

Geodeta Uprawniony

Jan Frelik  
Uprawnienia SLUG nr 1423

P. 1438. 2018. 2F5

14 JUL 2019

~~2 up STAROSTY~~  
~~Exhibit~~

PRZEDSIĘBIORSTWO  
GOSPODARKI KOMUNALNEJ  
„Żyrardów” spółka z o.o.  
96-300 Żyrardów, ul. Czysta 5  
uzgodniono projekt techniczny

przyjmuje wody do budynku mieszkalnego  
w Zyrardowie, ul. Horodyskiego (dz. 5128/5)  
wraz z lokalizacją wodowni

18.05.2018

pod nr TW. 4400.29.2018

niez uwag/warunkowo  
punktów k1-k3)

**KIEROWNIK ZAKŁADU**  
Wodociągów i Laboratorium

Krzysztof Gmurek



PROJEKT BUDOWLANY przyłącza wody 40PE oraz przyłącza kanalizacji sanitarnej 160PVC do działki ewid. nr 5128/5 przy ul. Horodyskiego w Żyrardowie, obręb 0005.	Skala:	1:500
	Data:	05.2018
	Nr rys.:	1
Tytuł rysunku: Projekt zagospodarowania terenu.	Podpis:	
Projektant: mgr inż. Norbert Bukowski upr. bud. MAZ/0460/P00S/10 Planowanie i budowanie w zakresie instalacji	