


ZAŁĄCZNIK 1.2.

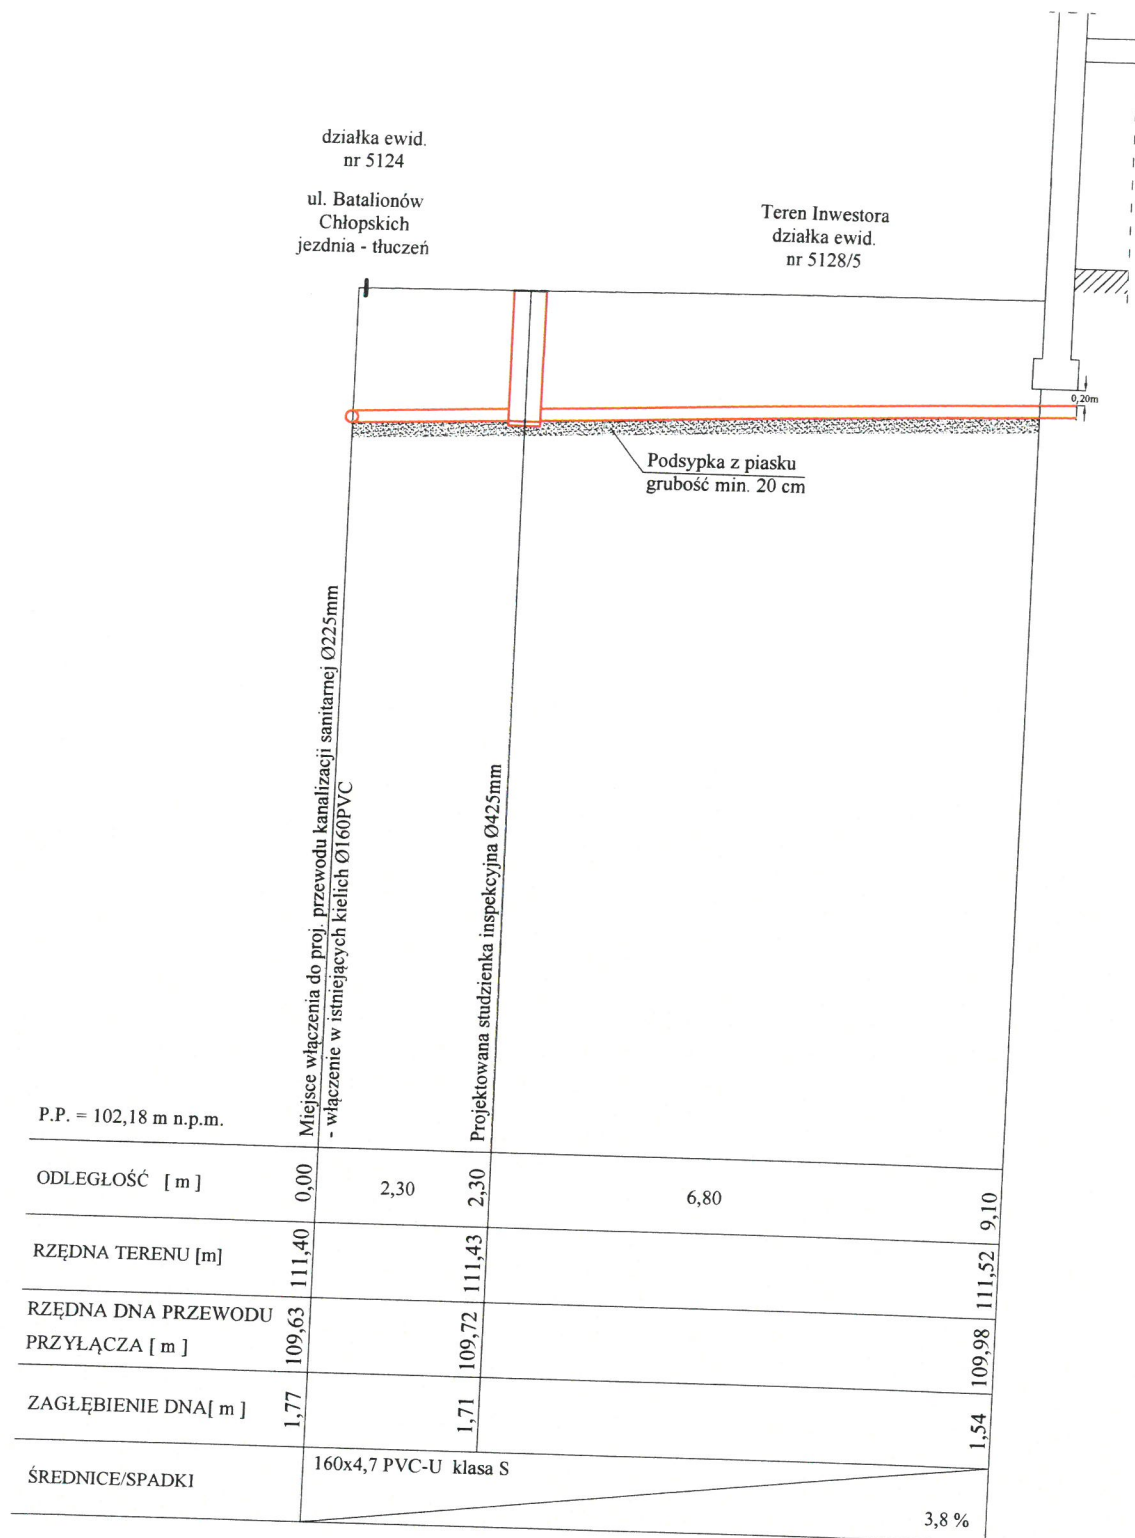

PRZEDSIĘBIORSTWO
GOSPODARKI KOMUNALNEJ
„Żyrardów” Spółka z o.o.
96-300 Żyrardów, ul. Czysta nr 5
NIP 838-000-72-01, regon: 750086653
tel. 0-46 555-00-01, fax 0-46 555-32-80

PROJEKT BUDOWLANY przyłącza wody 40PE oraz przyłącza kanalizacji sanitarnej 160PVC do działki ewid. nr 5128/5 przy ul. Horodyskiego w Żyrardowie, obręb 0005. Tytuł rysunku: Profil przyłącza kanalizacji sanitarnej. Projektant: mgr inż. Norbert Bukowski upr. bud. MAZ/0460/POOS/10	Skala:	1:100
	Data:	05.2018
	Nr rys.:	3
	Podpis:	