



RYSunEK ZASTAWKI NAŚCIENNEJ

skala 1:20

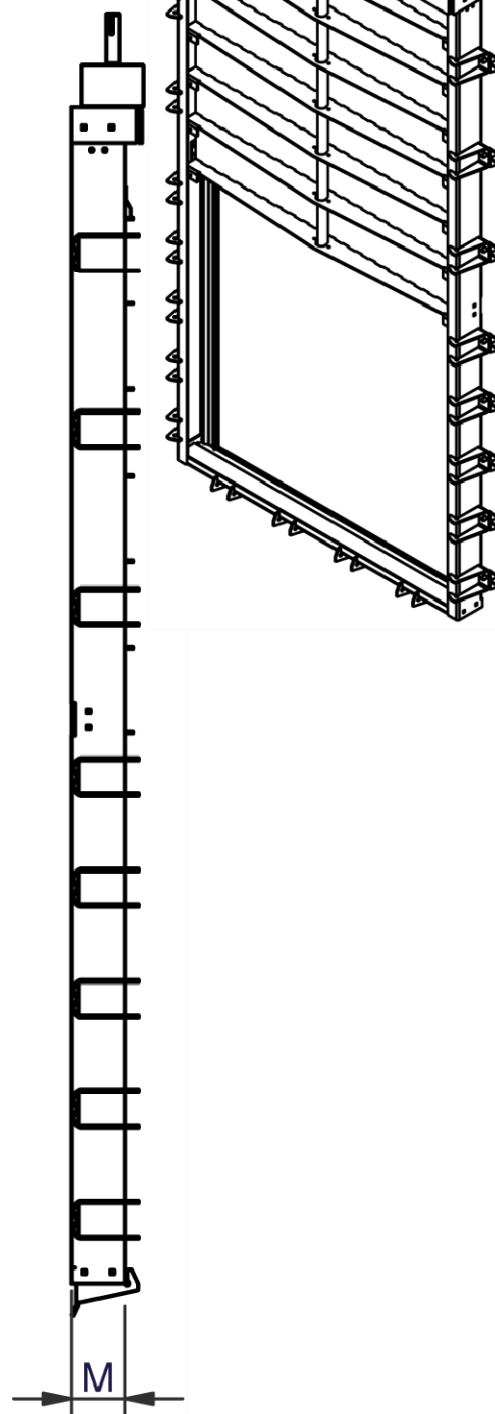

DN	1400
B1	1570
B2	1720
H	3056
M	140

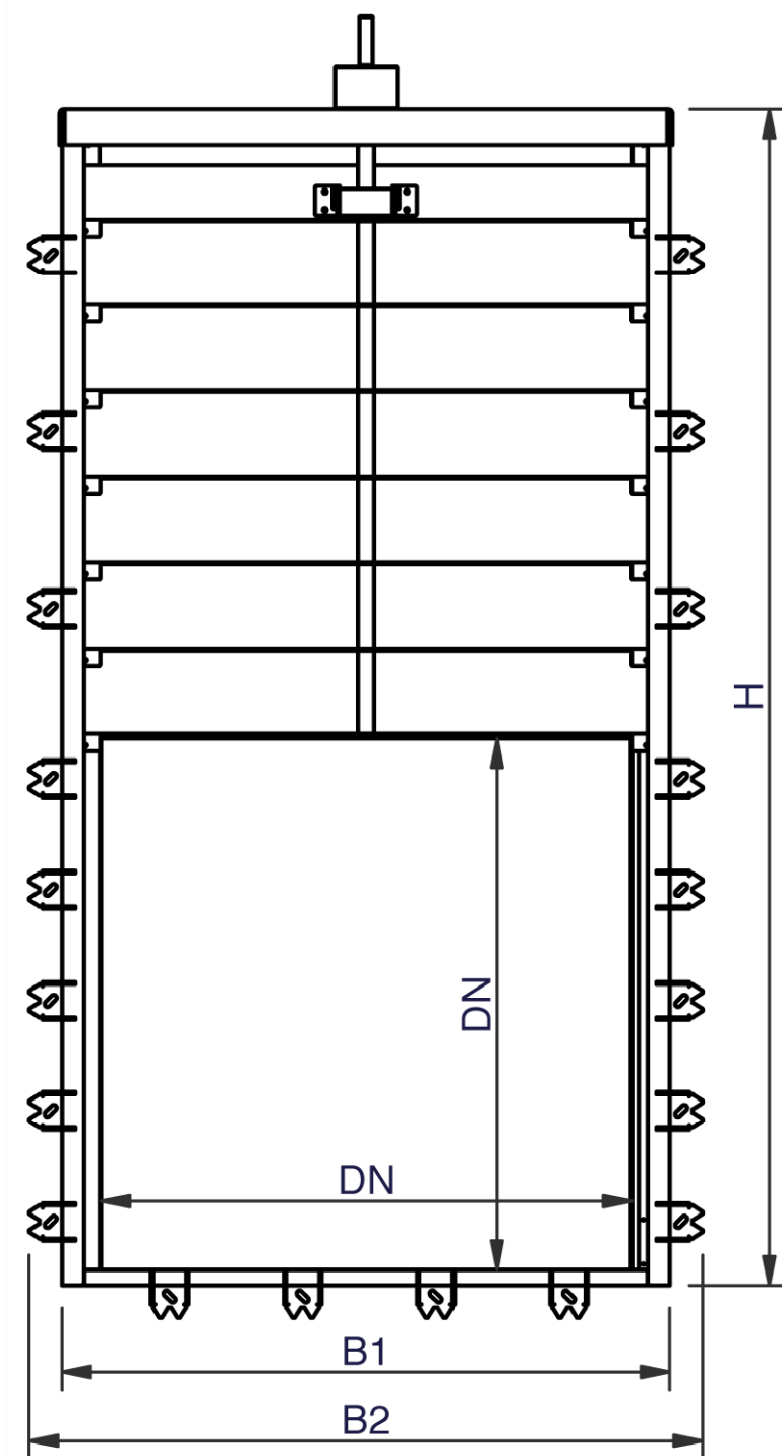

Fundusze Europejskie
Infrastruktura i Środowisko



Lasy Państwowe

Unia Europejska
Fundusz Spójności



Inwestor:	Skarb Państwa Państwowe Gospodarstwo Leśne Lasy Państwowe Nadleśnictwo Gromnik ul. Generała Andersa 1, 33-180 Gromnik	Jednostka projektowa:	Andrzej Olszowski A14 Usługi Projektowe, Nadzory Budowlane ul. Biecka 8/35, 38-300 Gorlice
Nazwa inwestycji:	Przebudowa (modernizacja) śródlęsnego zbiornika wodnego na terenie leśnictwa Zalasowa oddz. 391 Zadanie realizowane w ramach "Kompleksowego projektu adaptacji lasów i leśnictwa do zmian klimatu - mała retencja oraz przeciwdziałanie erozji wodnej na terenach górskich"		
Adres obiektu budowlanego:	Miejscowość: Tuchów, Zalasowa	Powiat:	tarnowski
Projektant:	mgr inż. Wiesław GÓRECKI upr. nr KI-23/90	Podpis:	
Województwo:	małopolskie		
TOM:	Część:	Skala:	1:20
Nazwa rysunku:	Rysunek zastawki naściennej		Nr rysunku: 6