



PLAN ORIENTACYJNY

skala 1:25 000

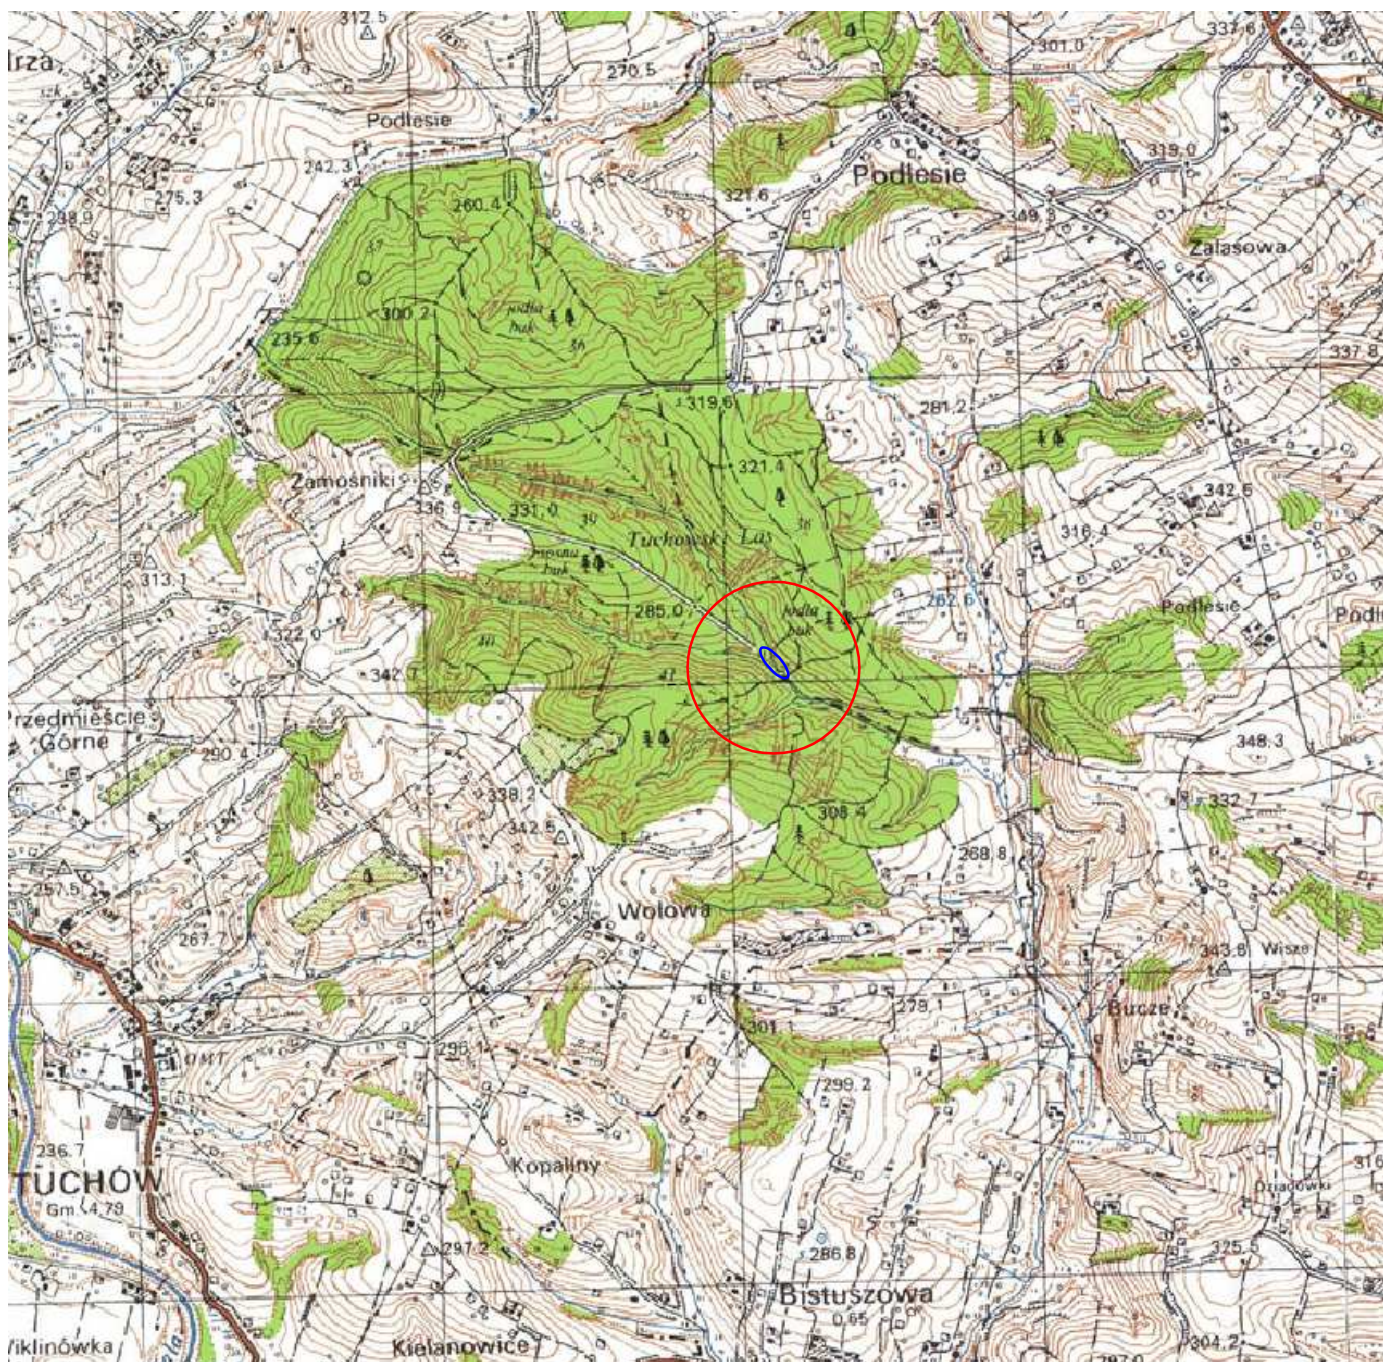

skala 1:4 000 000

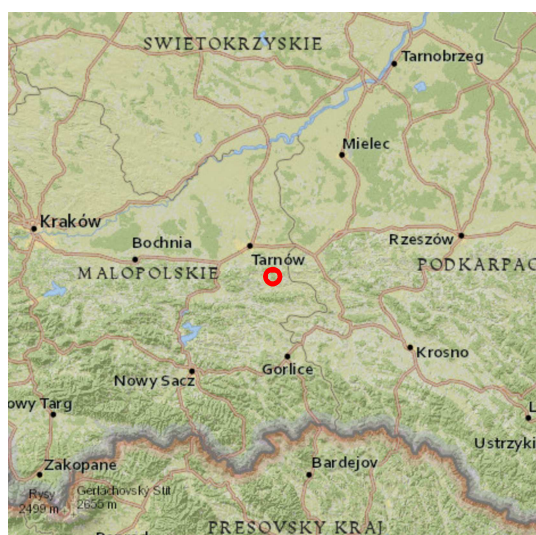

Fundusze Europejskie
Infrastruktura i Środowisko



Lasy Państwowe

Unia Europejska
Fundusz Spójności



Inwestor: Skarb Państwa Państwowe Gospodarstwo Leśne Lasy Państwowe Nadleśnictwo Gromnik ul. Generała Andersa 1, 33-180 Gromnik		Jednostka projektowa: Andrzej Olszowski A14 Usługi Projektowe, Nadzory Budowlane ul. Biecka 8/35, 38-300 Gorlice	
Nazwa inwestycji: Przebudowa (modernizacja) źródła średniego zbiornika wodnego na terenie leśnictwa Zalasowa oddz. 391 <i>Zadanie realizowane w ramach "Kompleksowego projektu adaptacji lasów i leśnictwa do zmian klimatu - mała retencja oraz przeciwdziałanie erozji wodnej na terenach górskich"</i>			
Adres obiektu budowlanego:	Miejscowość: Tuchów, Zalasowa	Powiat: tarnowski	Województwo: małopolskie
Projektant:	mgr inż. Wiesław GÓRECKI upr. nr KI-23/90		Data: VII.2019
TOM: -	Część: PROJEKT WYKONAWCZY		Skala: 1:25 000
Nazwa rysunku:	Plan orientacyjny		Nr rysunku: 1