


SKORYGOWANY PRZEKRÓJ NORMALNY

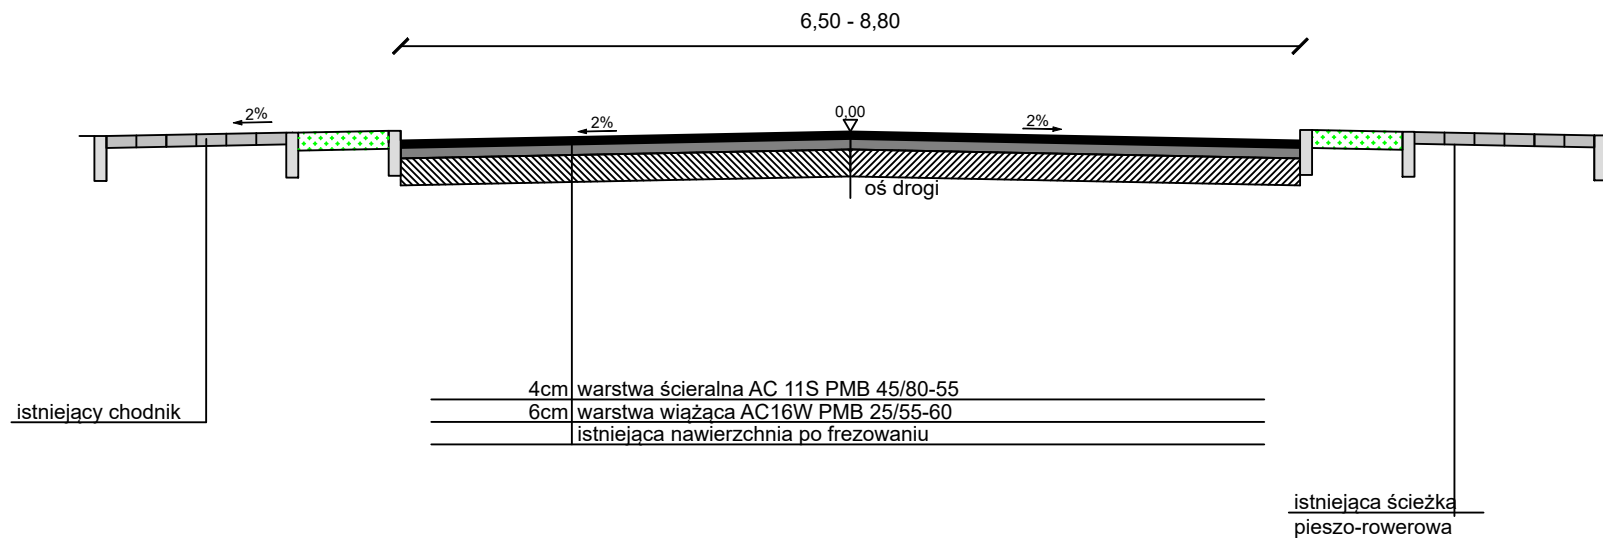

| | | |
|---|-----------------------|----------------|
| Obiekt: | | Skala: |
| Remont drogi wojewódzkiej nr 731 na odcinku od km 13+250 do km 16+210 na terenie gminy Warka, powiat grójcecki, województwo mazowieckie | | 1:50 |
| Opracowanie: | Nazwisko: | Data: |
| | mgr inż. Janina Wojda | marzec 2024 r. |