


Zdjęcie. Południowa część ogrodzonego terenu, na którym prowadzone będą prace. Fotograf: Michał Saviński





Zdjęcie. Północna część ogrodzonego terenu, na którym prowadzone będą prace. Fotograf: Michał Sawiński

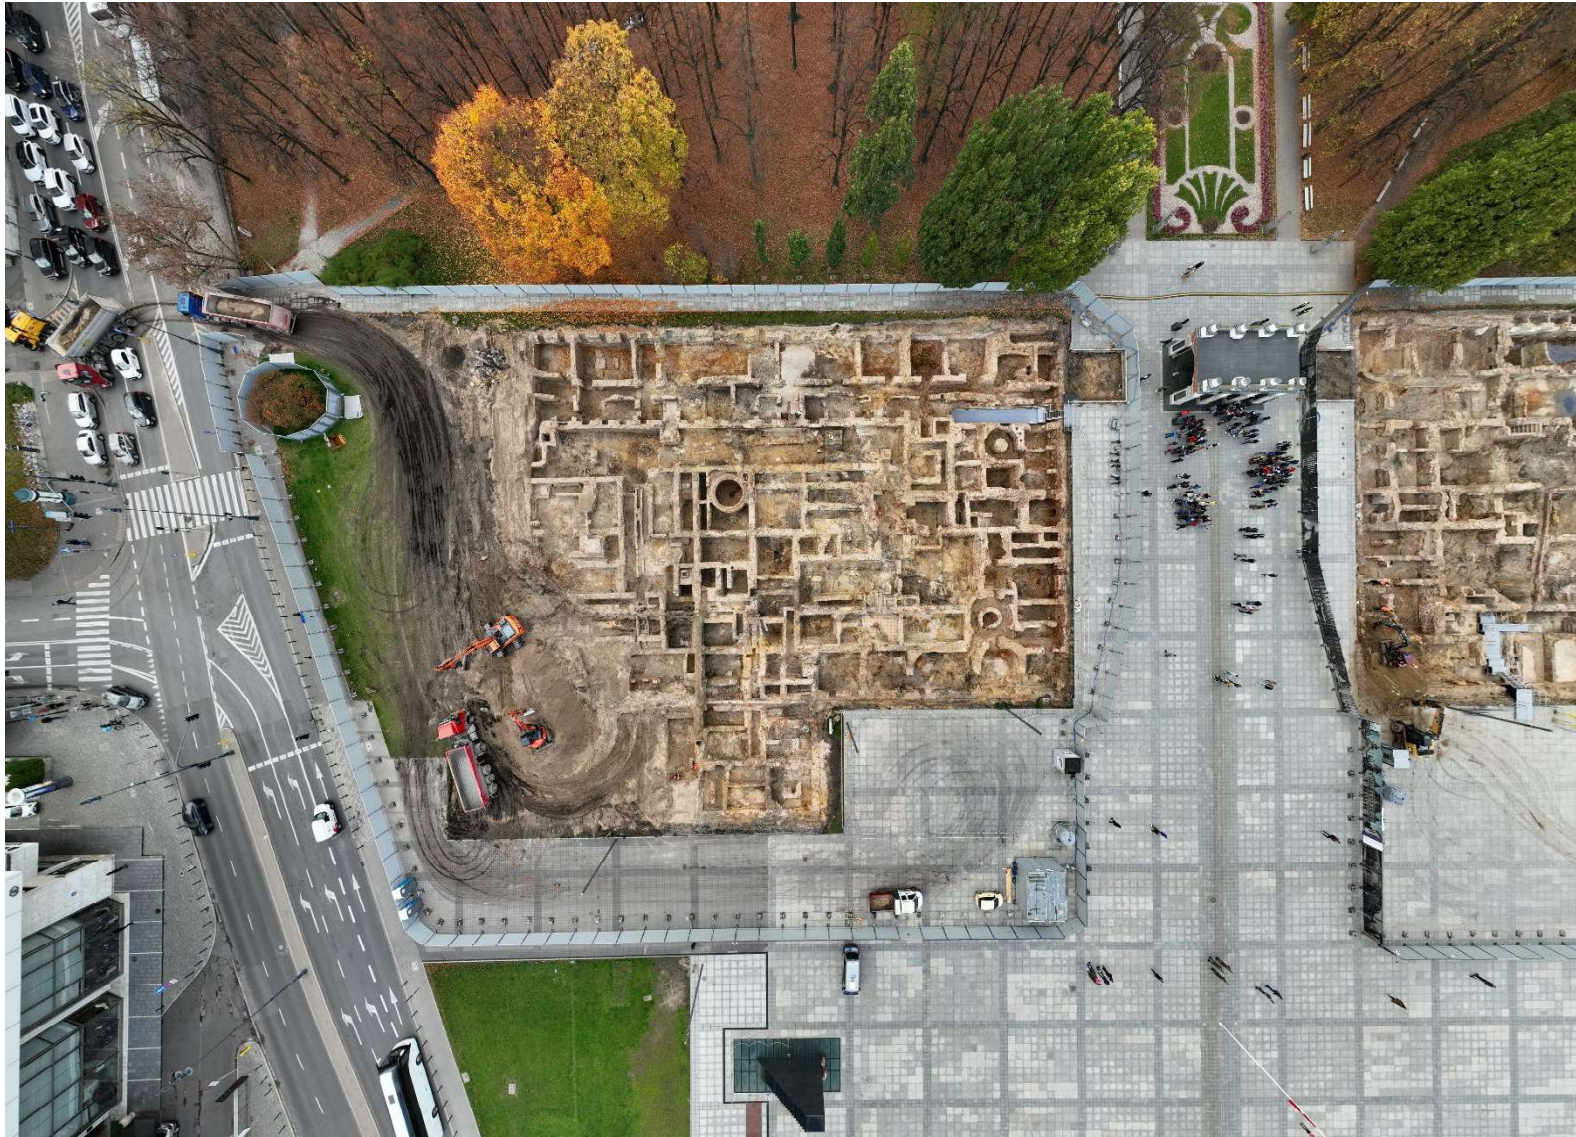