
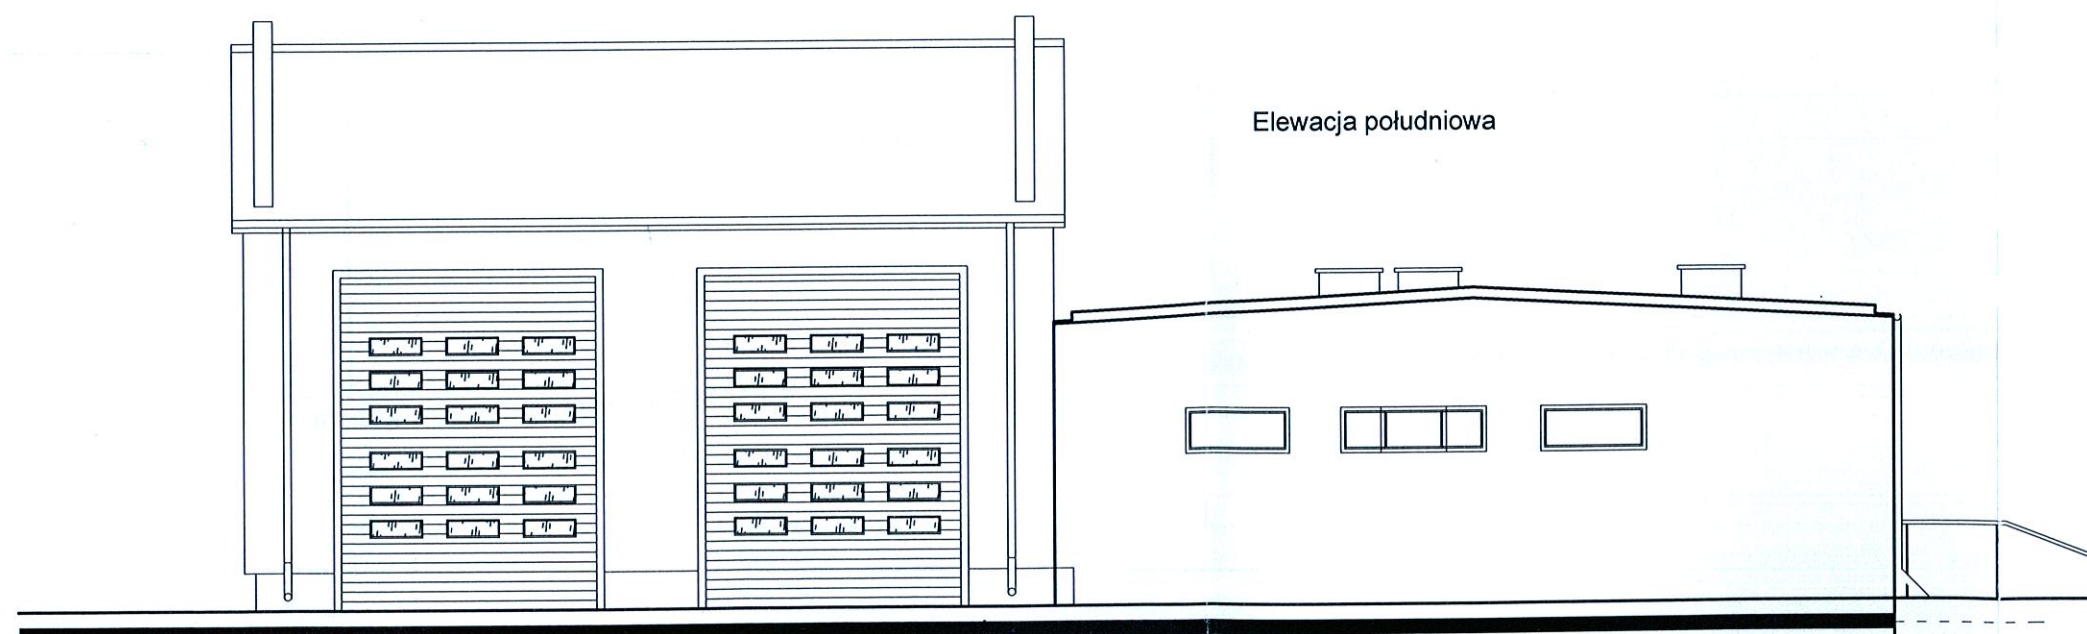


INWENTARYZACJA:
ELEWACJA PÓŁNOCNA I POŁUDNIOWA
SKALA 1:100

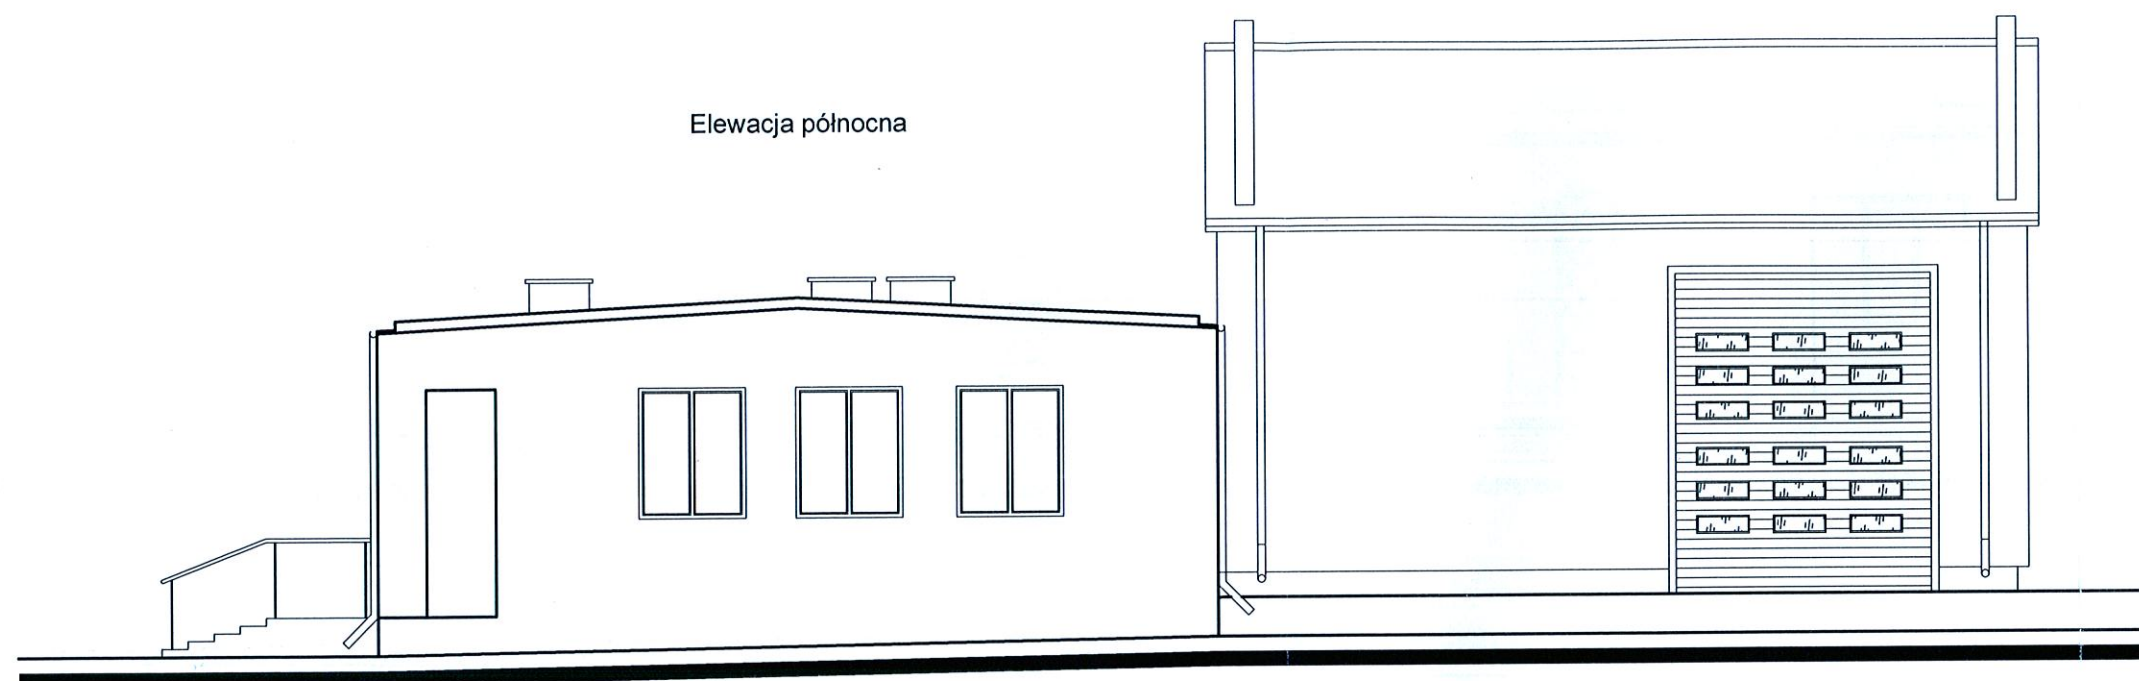

BIURO PROJEKTOWE	Biuro Usług "KONSUL BUD" ul. Witosa 102, 16-100 Sokółka, tel. 711 71 08	
NAZWA I ADRES OBIEKTU BUD.:	BUDYNEK OCHOTNICZEJ STRAŻY POŻARNEJ W KORYCINIE DZ. NR 596, OBRĘB KORYCIN, GM. KORYCIN	
PRZEDMIOT I SKALA RYSUNKU	INWENTARYZACJA: ELEWACJA PÓŁNOCNA I POŁUDNIOWA Skala 1:100	RYS. 3
Data:	14.09.2021r.	Podpis:
AUTOR PROJEKTU:	mgr inż. Andrzej Pawłowski upr. nr Bł.-297/68 proj. w specj. konstr. inż. oraz proj. arch.	
WSPÓŁPRACA:	Wiesław Minkiewicz upr. proj. i kier. bud. w specj. Arch. i konstr.-bud. Upr. Bł.-36/81	