


INSTALACJA KANALIZACJI SANITARNEJ ODCINEK DOZIEMNY

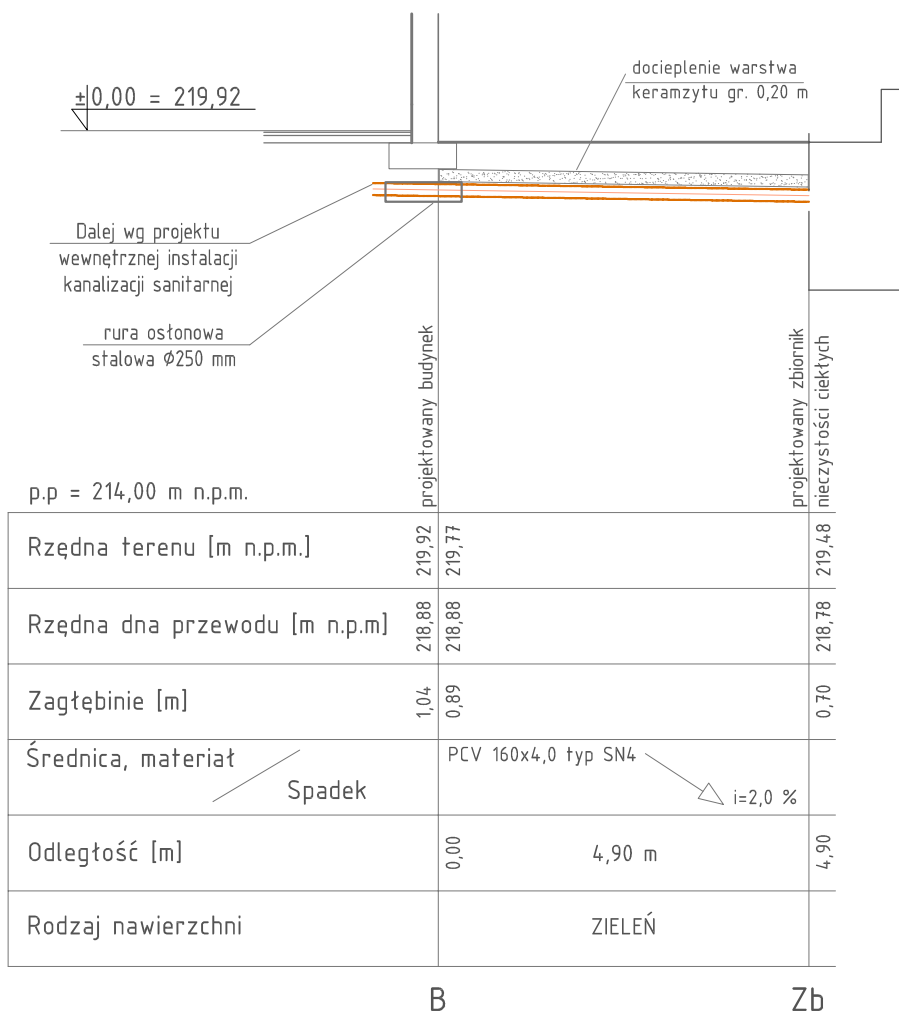

PRO-INSTAL Monika Warchał 22-100 Chełm, ul. Bolesława Wirskiego 20/31					
	Imię i nazwisko	specjalność	nr uprawnień	29.04.2022	podpis
Projektant	mgr inż. Monika Warchał	instalacyjno - inżynieryjna	LUB/0103/POOS/10		
INWESTOR: Państwowe Gospodarstwo Leśne Lasy Państwowe, Nadleśnictwo Chełm 22-100 Chełm, ul. Hrubieszowska 123				Rysunek nr S-2	
NAZWA OBIEKTU I ADRES BUDOWY: Budowa budynku Kancelarii Leśnictwa Pawłów 22-170 Rejowiec Fabryczny, msc. Pawłów dz. nr 1402 obr. 060308_2.0009 Pawłów				SKALA 1:100	
TYTUŁ RYSUNKU: zewn. instalacja kanalizacji sanitarnej - profil podłużny					