


INSTALACJA WODOCIĄGOWA
ODCINEK DOZIEMNY

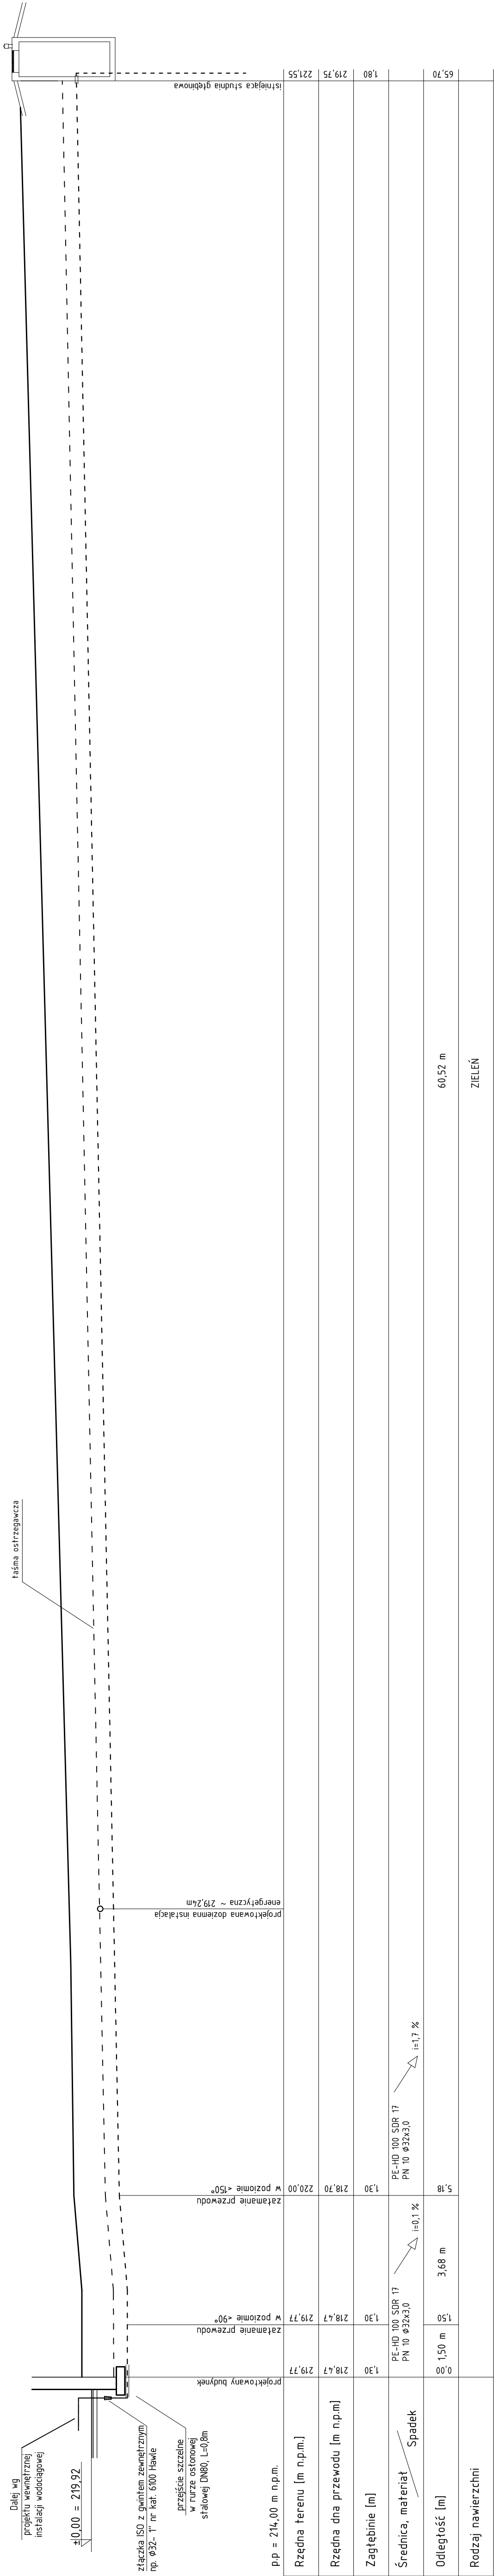

PRO-INSTAL Monika Warchał			
22-100 Chelm, ul. Bolesława Wirskiego 20/31			
Projektant	Imię i nazwisko	podpis	nr uprawnień
	mgr inż. Monika Warchał	instalacyjno - inżynierska	LUB/003/POOS/10
INWESTOR:			
Państwowe Gospodarstwo Leśne Lasy Państwowe, Nadleśnictwo Chelm 22-100 Chelm, ul. Hrubieszowska 123			
INWESTOR:			
Nazwa obiektu i adres budowy: Budowa budynku Kancelarii Leśnictwa Pawłów 22-170 Rejowiec Fabryczny, msc. Pawłów dz. nr 1402 obr. 060308, 2.0009 Pawłów			
Tytuł rysunku: zewn. instalacja wodociągowa - profil podłużny			
Rysunek nr S-1			
Skala 1:100			