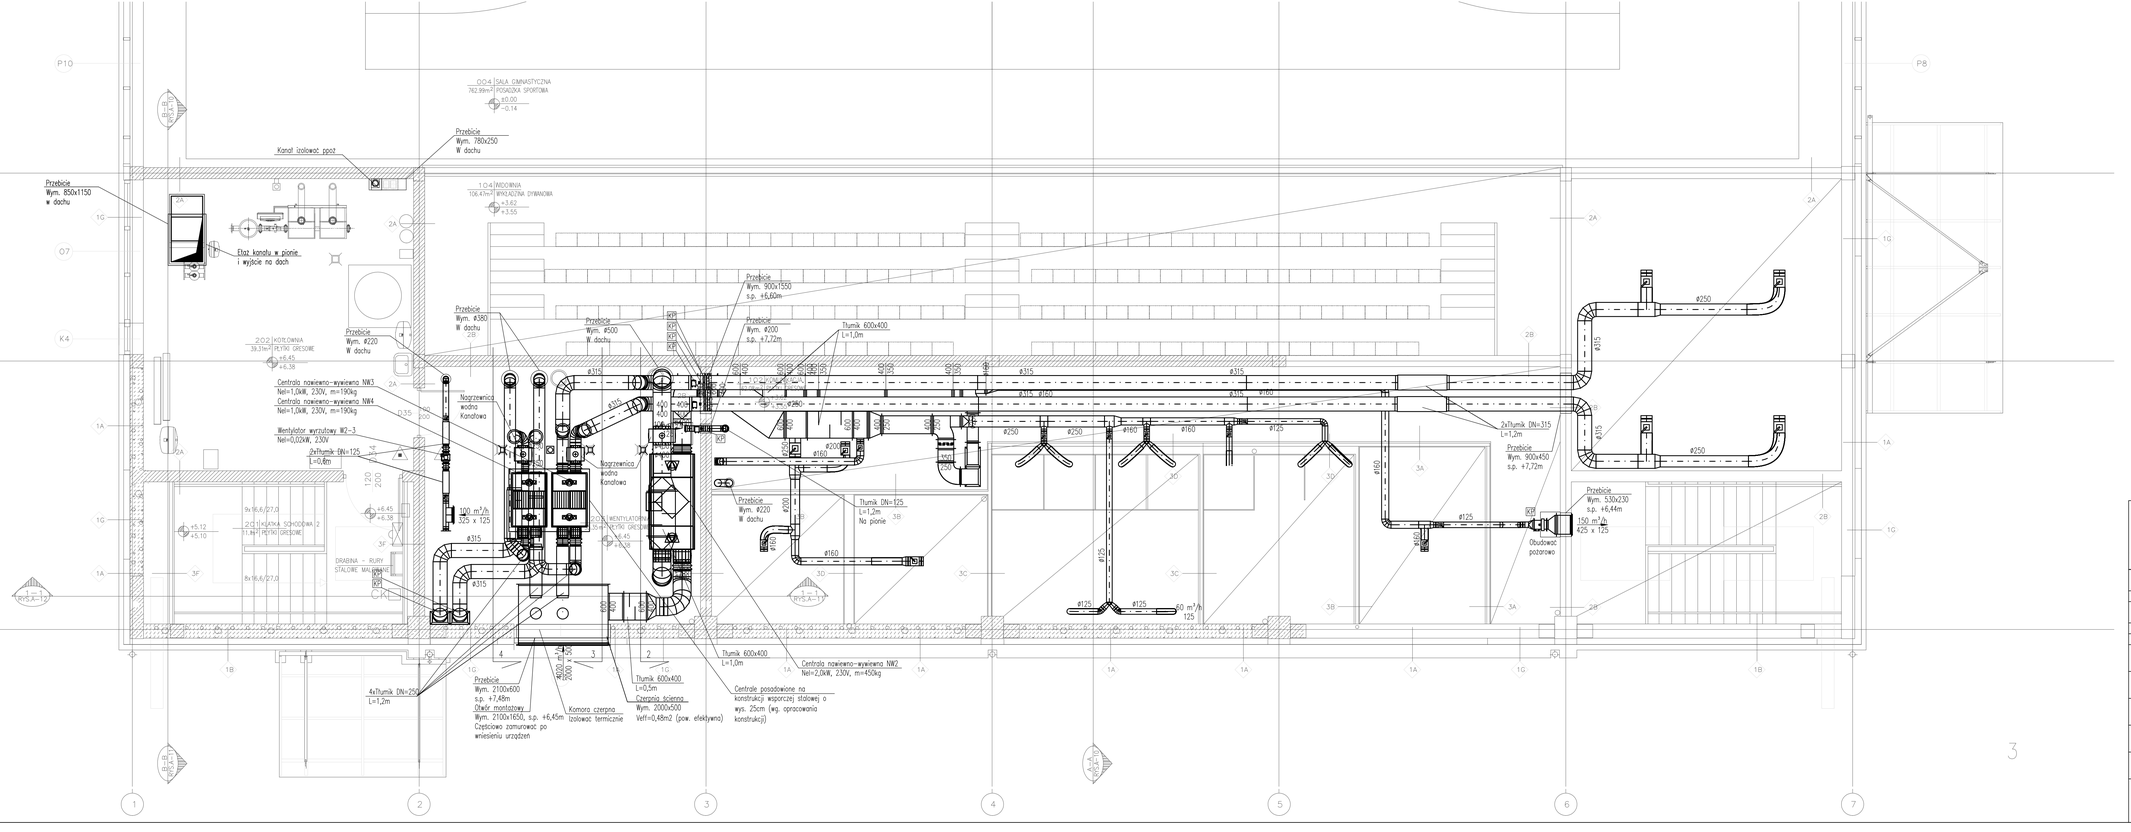

⊠	przepustnica regulacyjna
100 m3/h 160	okrągły nawiewnik talerzowy sufitowy wyposażony w przepustnicę regulacyjną
100 m3/h 160	okrągły nawiewnik talerzowy sufitowy wyposażony w przepustnicę regulacyjną
520 m3/h 500 x 500	Nawiewnik sufitowy ze skrzynką rozprężną wyposażony w przepustnicę regulacyjną
KP 100 m3/h 160	klapa/zawór p.poż. w ścianie
	Kratka kontaktowa w drzwiach Feff=0,014m2 (min. pow. efektywna) wg. opracowania architektury
	Chłodnica freonowa
	Nagrzewnica wodna
	Kratka wywiewna z przepustnicą
	Nawiewnik nad salą gimnastyczną dokładny typ (projekt wykonawczy)

Generalny projektant:

mp project sp.z o.o

modern structure design & consultancy

ul. Bardzka 13H, 30-149 Kraków
tel. +48 12 267 00 77
email: biuro@mpproject.pl

AL.KOR.BAR.Osip. Kraków ul. Kamelicka 29
Sąd Rejonowy dla Krakowa-Śródmieścia
Regon: 121271014 NIP: 676-262-53-05

Projektant adaptacji:

Nazwa inwestycji:	HALA WIDOWISKOWO - SPORTOWA 30x40		
Inwestor:			
Adres inwestycji:			
Branża:	SANITARNA		
Faza:	PROJEKT BUDOWLANY		
Projektant adaptacji:		Data adaptacji:	
Sprawdzający adaptacji:			
Autor projektu typowego:	mgr inż. Tomasz Mędrala upr. MAP/0259/POOS/06 Uprawnienia budowlane do projektowania bez ograniczeń w specjalności instalacyjnej	Data projektu typowego:	01.2017
Weryfikator projektu typowego:	mgr inż. Anna Kandefer upr. PDK/0198/POOS/10 Uprawnienia budowlane do projektowania bez ograniczeń w specjalności instalacyjnej		
Opracowanie projektu typowego:	mgr inż Izabela Tomczyk mgr inż Marcin Pietryga mgr inż Michał Trólka		
Nazwa rysunku:	INSTALACJA WENTYLACJI MECH. RZUT 2 PIĘTRA - POZ. +6,45	Skala:	1:50
		Numer rysunku:	MW-03