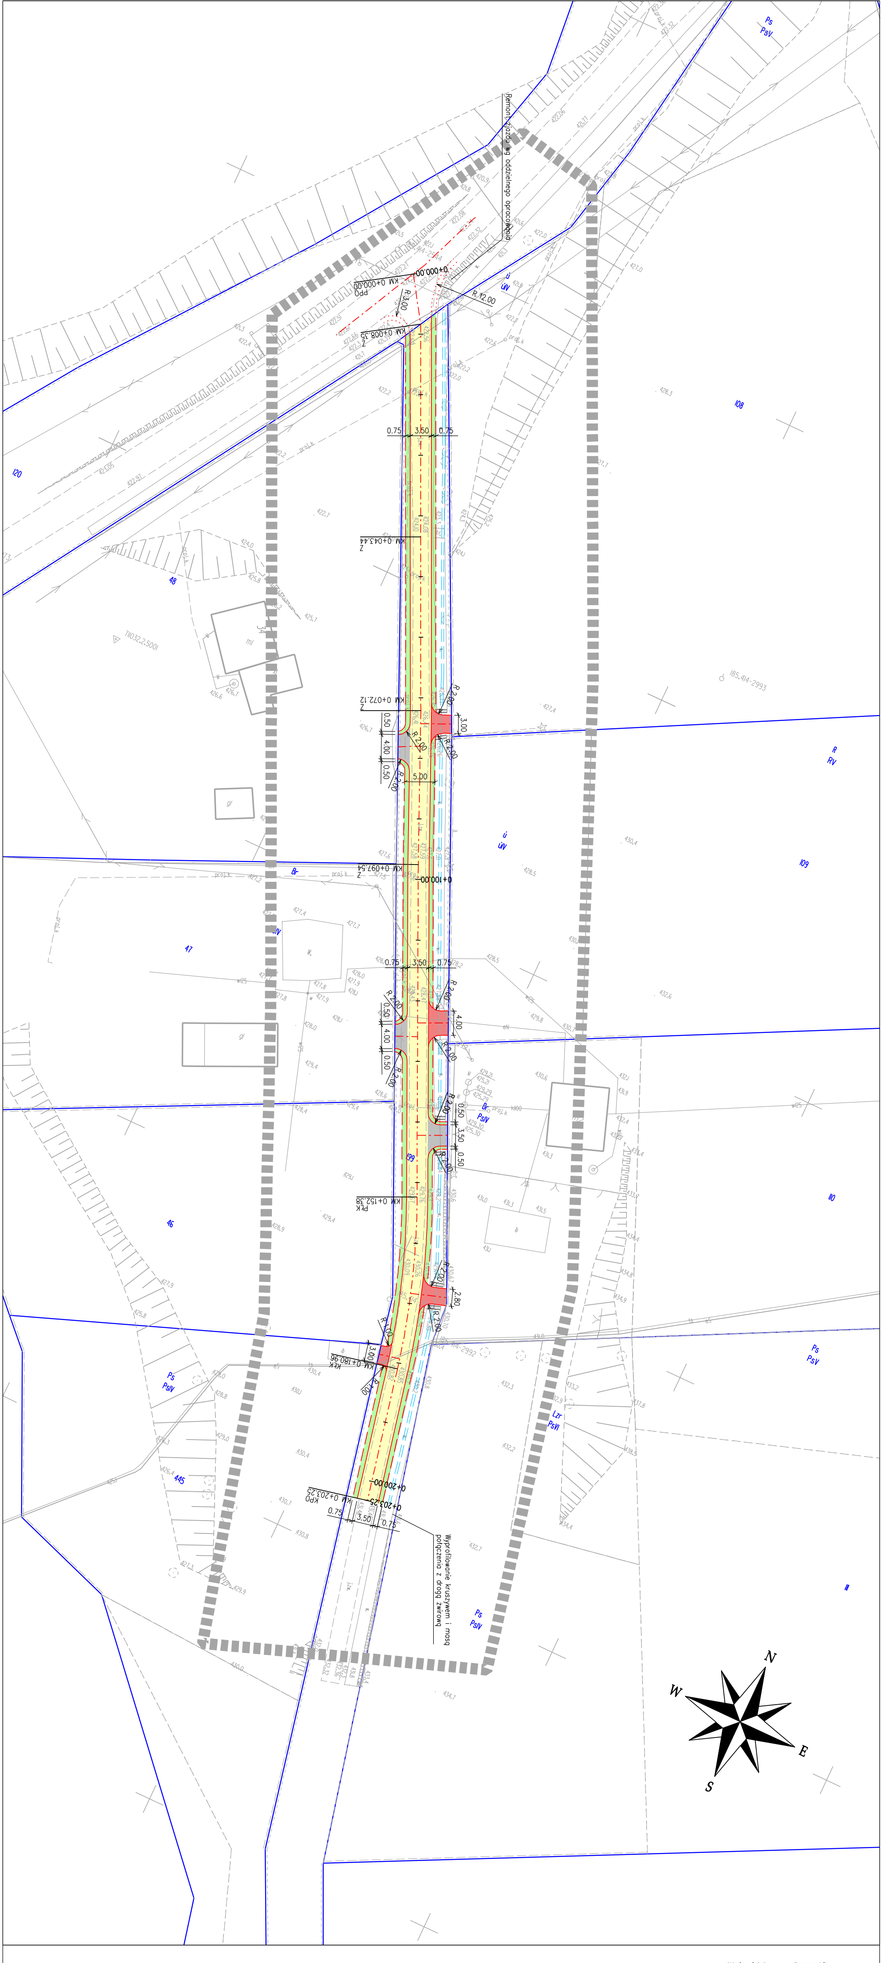

Województwo: podkarpackie
Powiat: sanocki
Jednostka ewidencyjna: Zagóz - G, 181707_5
Obręb: Średnie Wielkie, 0012

MAPA DO CELÓW PROJEKTOWYCH
SKALA 1:500

Układ odniesienia: PL-ETRF89 , układ wsp. płaskich: PL-2000 strefa 7 (21°), układ wys.: PL-EVRF2007-NH

Sekcje mapy: 7.110.32.06.1.3; 7.110.32.06.1.1

Mapa aktualna w podanym zakresie na dzień 23.01.2024r.
Służebności gruntowe ujawnione w dz.III KW: nie badano
l.dz.GK-I.6640.147.2024
l.ks.rob.wyk. 5746/19/2024
data sporządzenia: 23.01.2024
sporządził:

PRZEDSIĘBIORSTWO USŁUG GEODEZYJNYCH I KARTOGRAFICZNYCH
Andrzej Markuszewski
38-500 Sanok, ul. Sienkiewicza 1 p. 304
tel. 13 464-21-25, tel. kom. 509 476 812
NIP 687-100-63-45 REGON 370180076

Andrzej Markuszewski
GEODETA UPRAWNIONY
Świadectwo nr 5746
Główny Geodeta Kraju
Upr. w zakresie 1,2,6

Potwierdzam, że niniejszy dokument został opracowany w wyniku prac geodezyjnych i kartograficznych, których rezultaty zawiera operat techniczny pozytywnie zweryfikowany. Jednocześnie informuję, że jestem świadomy odpowiedzialności karnej za złożenie fałszywego oświadczenia.	
Identyfikator zgłoszenia prac geodezyjnych	GK-I.6640.147.2024
Organ służby geodezyjnej, który otrzymał zgłoszenie	Starosta Sanocki
Wykonawca prac geodezyjnych	PUG-IK Andrzej Markuszewski
Nr oraz data sporządzenia dokumentu zawierającego wyniki pozytywnej weryfikacji	GK-I.6640.147.2024.24591 z dnia 25.01.2024
Imię i nazwisko oraz nr uprawnień zawodowych kierownika prac	Andrzej Markuszewski nr uprawnień 5746

LEGENDA:
- granice działek
- rów otwarty szer. 40cm – oczyszczenie
- nawierzchnia zjazdów (beton asfaltowy)
- nawierzchnia zjazdów (kruszywo łamane)
- nawierzchnia poboczy (kruszywo łamane)
- nawierzchnia drogi (beton asfaltowy)

bid Biuro Inżynierii Drogowej
38-500 Sanok, ul. Sienkiewicza 1, pll

Inwestor: PGL LP Nadleśnictwo Baligród, ul. Bieszczadzka 15, 38-606 Baligród			
Nazwa obiektu: Przebudowa drogi leśnej nr inw. 220/721			
Projektant: (br. drogowa) mgr inż. Wojciech Radwański nr upr.: 37/2003	Podpis	Skala:	1:500
		Data:	04.2024
Opracował: (br. drogowa) inż. Radosław Głuszkiewicz	Podpis	Numer rysunku:	1
Nazwa rysunku: PLAN SYTUACYJNY			