




Przedłużenie odprowadzenia liniowego odprowadzenie do niecki w terenie zielonym, dł. 4m. Korytko z rusztem żeliwnym, h-15cm
Włączyć do istniejącego odprowadzenie liniowego odprowadzić do nowoprojektowanej niecki

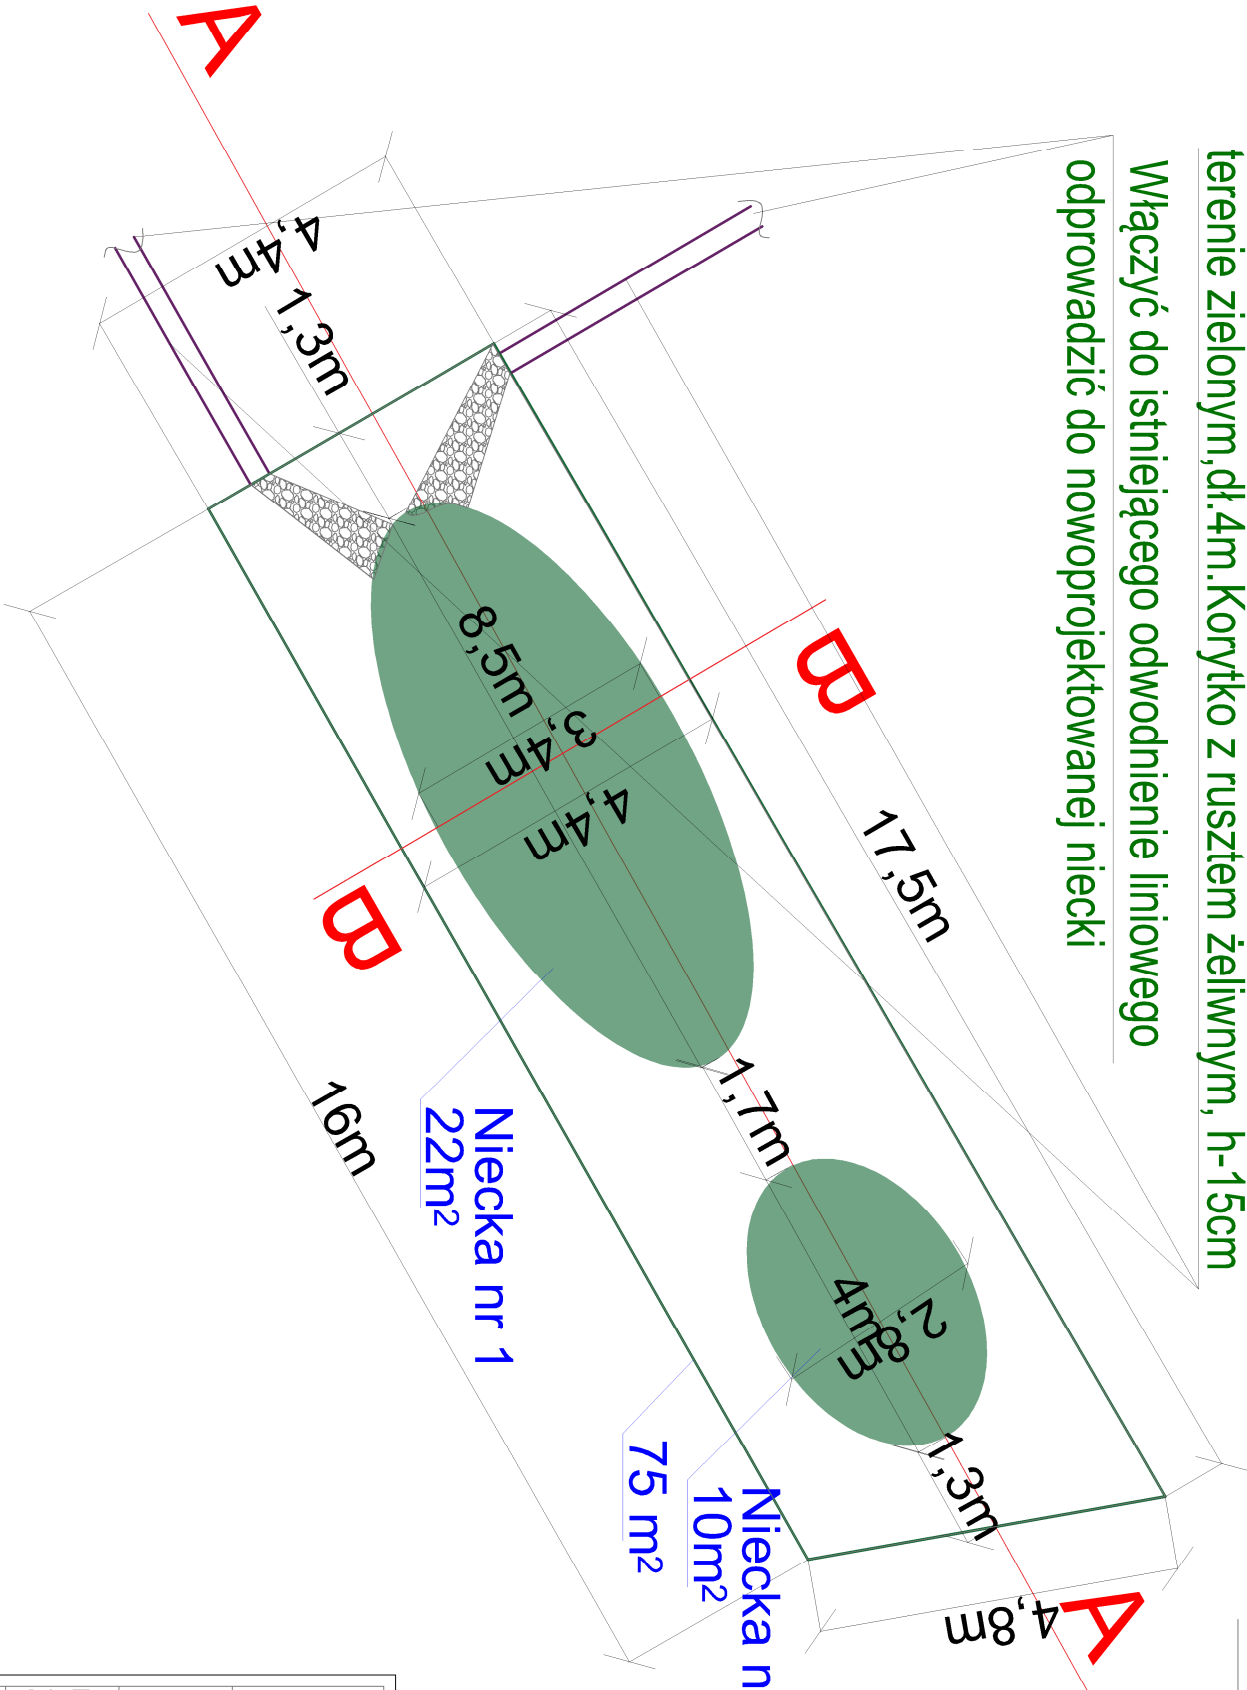

Plac utwardzony
Ogrodzenie kortu.
Ściółka żwirowa gr. 5cm
Ziemia urodzajna z piaskiem, wymieszana w stosunku 3:1.

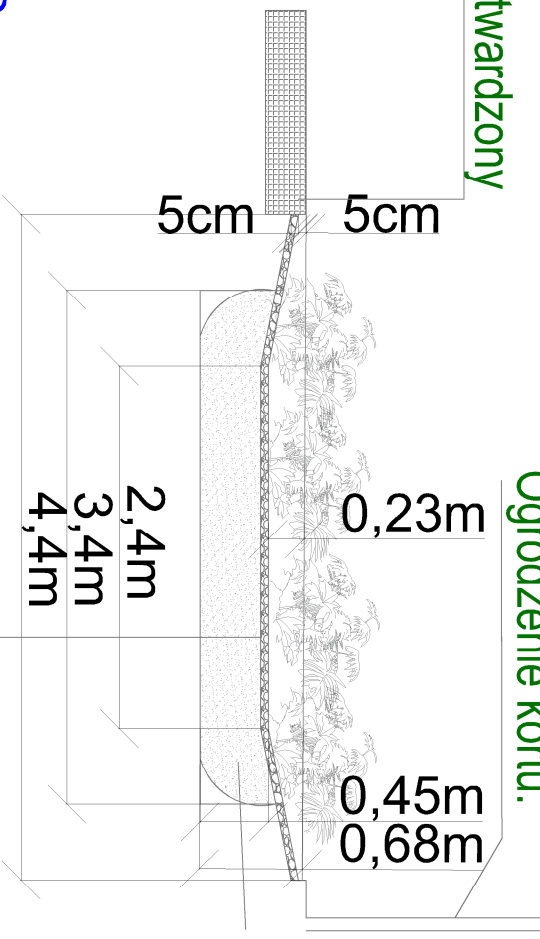

<div><div></div><div>AQUANET RETENCJA SP. Z O.O. ul. LUTYCKA 95, 60-478 POZNAŃ tel. 601 750 432 e-mail: biuro@aquanet-retencja.pl</div></div>		TYTUŁ RYSUNKU RZUT I PRZEKRÓJ A-A I B-B, ROZWIĄZANIA BZI 3	
INWESTOR Aquanel S.A. ul. Dolna Włda 126 61-477 Poznań		SPECJALNOŚĆ PROJEKTOWANYCH TERENÓW ZIELONYCH mgr inż. arch kraj. Jakub Smykowski	
INWESTYCJA Projekt zagospodarowania wód opadowych na terenie obiektu Ośrodka Rataje , w ramach zadania "Modernizacja Ośrodka Rataje"		SPECJALNOŚĆ INSTALACYJNA mgr inż. Anna Mierzwa SPECJALNOŚĆ INSTALACYJNA W ZAKRESIE BZCI INSTALACJI INSTALACJA SYSTEMU KANALIZACJI GAZOWO WODOCIECZĄCOWOJ KANALIZACJA, JEŚLI WYMAGUJĄC	
BRANŻA Błędno Zielona Infrastruktura OŚ. Piastowskie 106A, 61-155 Poznań		STADIUM / DATA Projekt wykonawczy styczeń 2024	
		SKALA / NR RYSUNKU 1:100 Rys 22	