ZAKRES B
BZI-1
PRZEKRÓJ A-A

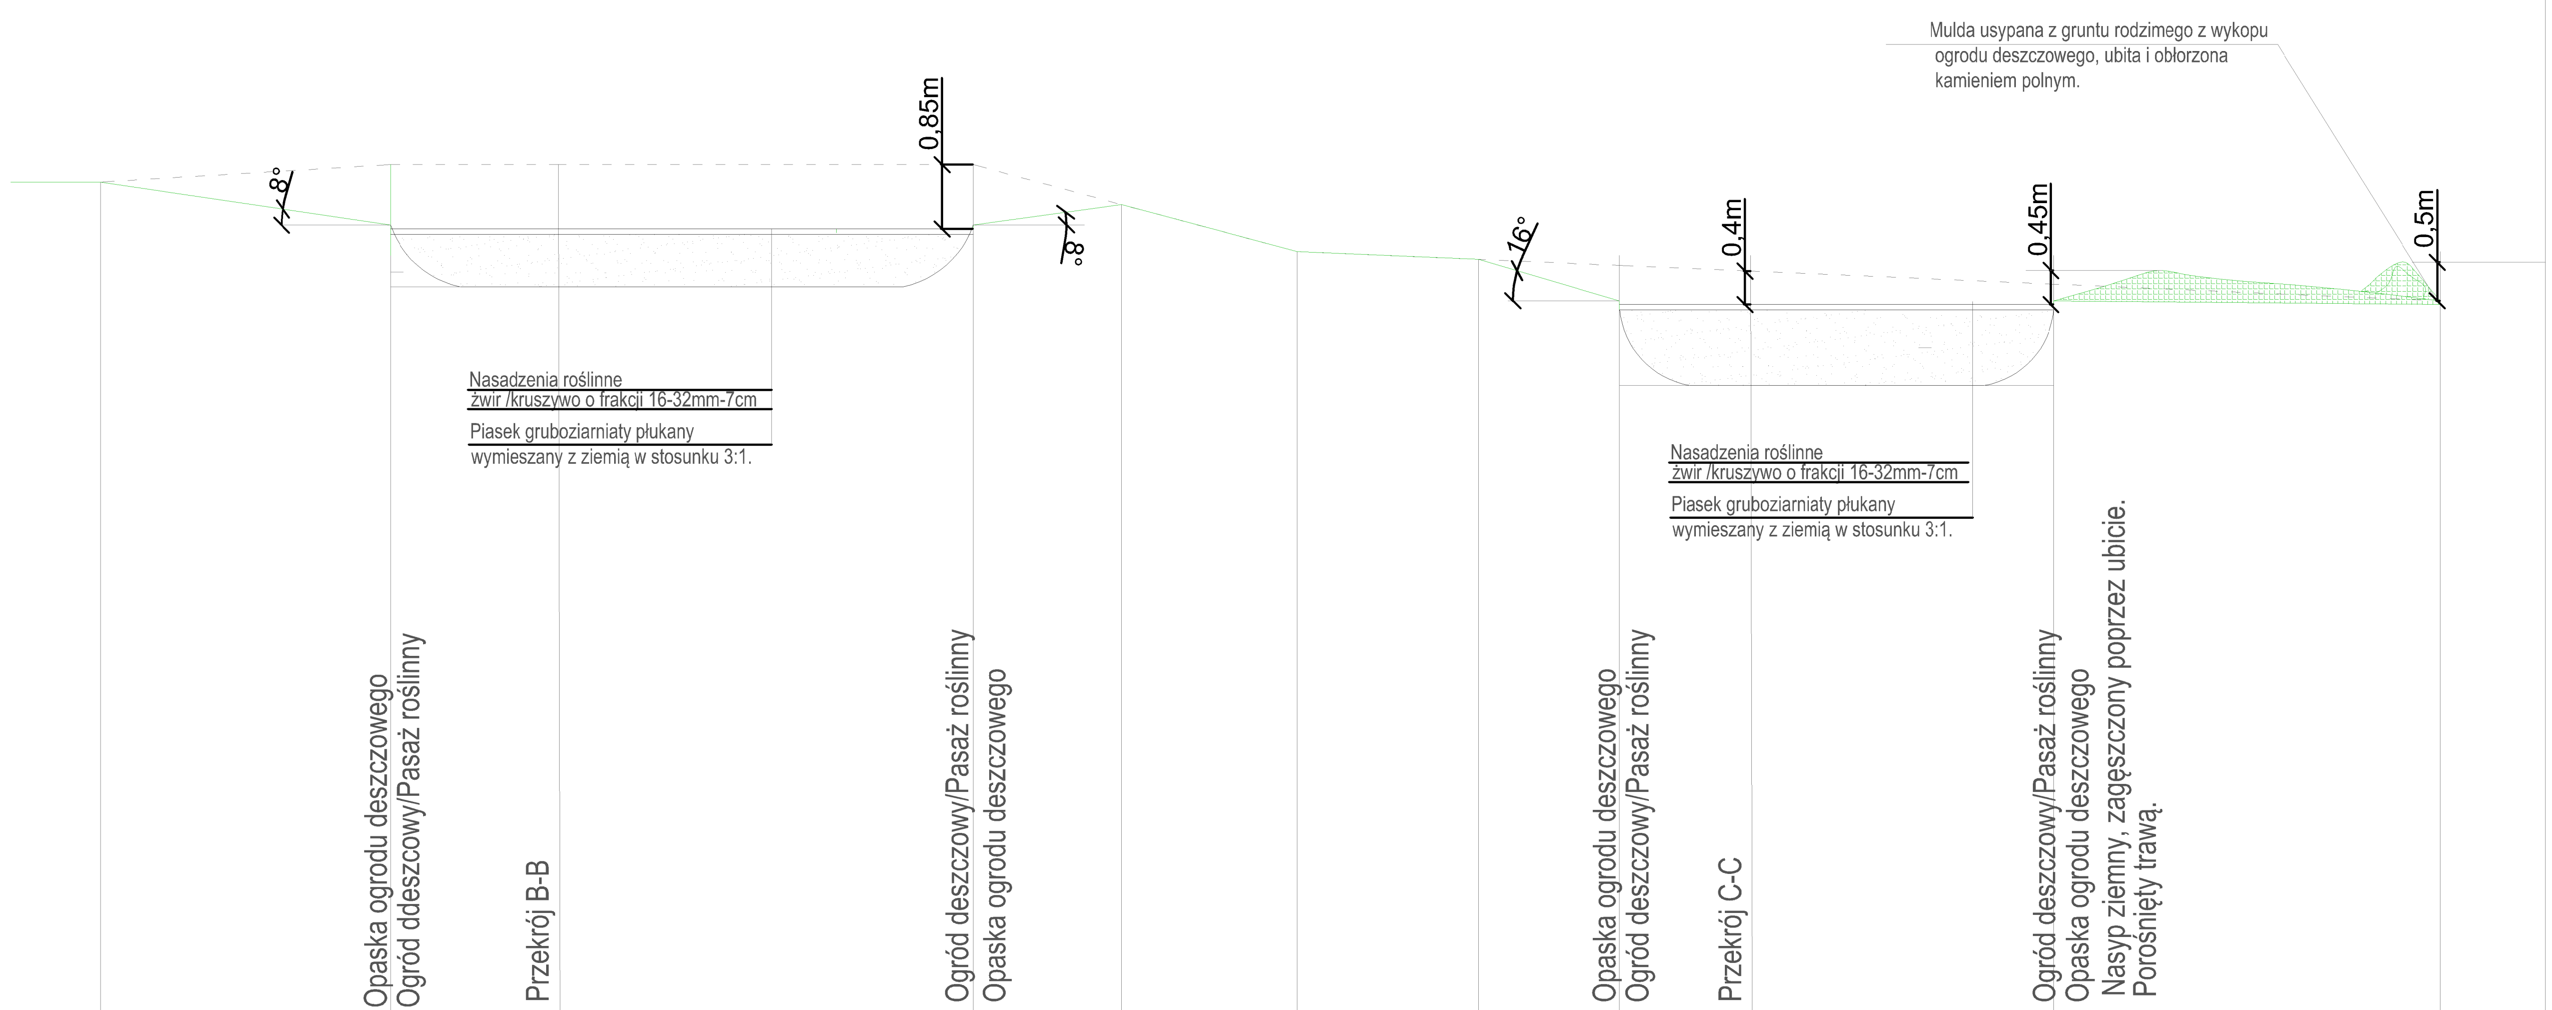

P.p. 50,00 m n.p.m.

Rzędna terenu istn.	60,97		61,20		60,01		61,20		61,07		60,05						59,40		59,40		59,40
Rzędna terenu proj.góra rozwiązania BZI	60,97		61,08 61,03		60,30		60,30 60,08								59,40 59,35		59,35		59,35 59,40		
Odległość [m]/spadek %		3,8m		2,25m		5,45m		2m		2,3m		2,4m		2m		5,8m				5m	
Rzędna dna rozwiązania BZI			59,58		59,58		59,28								58,51		58,51		58,51		

AQUANET RETENCJA SP. Z O.O. uL. LUTYCKA 95, 60-478 POZNAŃ tel. 601 750 432 e-mail: biuro@aquanet-retencja.pl AQUANET RETENCJA	TYTUŁ RYSUNKU ZAKRES B , BZI 2 PRZEKRÓJ ROZWIĄZANIA BZI 1, A-A
INWESTOR Aquanet S.A. ul.Dolna Wilda 126 61-477 Poznań	SPECJALNOŚĆ PROJEKTOWANIE TERENÓW ZIELONYCH PROJEKTOWAŁ: mgr inż.arch kraj. Jakub Smykowski PODPIS:
INWESTYCJA Projekt zagospodarowania wód opadowych na terenie obiektu Ośrodka Rataje , w ramach zadania "Modernizacja Ośrodka Rataje"	SPECJALNOŚĆ INSTRALACYJNA PROJEKTOWAŁA: mgr inż. Anna Mierzwa SPECJALNOŚĆ INSTALACYJNA W ZAKRESIE SIECI, INSTALACJI i URZĄDZEŃ CIEPLNYCH, WENTYLACYJNYCH, GAZOWYCH, WODOCIĄGOWYCH i KANALIZACYJNYCH , NR UPR. WKP/0182/POOS/15 PODPIS:
BRANŻA Błękitno Zielona Infrastruktura ADRES INWESTYCJI OŚ.Piastowskie 106A, 61-155 Poznań	STADIUM / DATA Projekt wykonawczy styczeń 2024 SKALA / NR RYSUNKU 1:200 Rys 13

Wszelkie prawa zastrzeżone ! Powielanie lub wykorzystywanie niezgodnie z przeznaczeniem i bez zgody autora zabronione !