


# RZUT DACHU

1:50

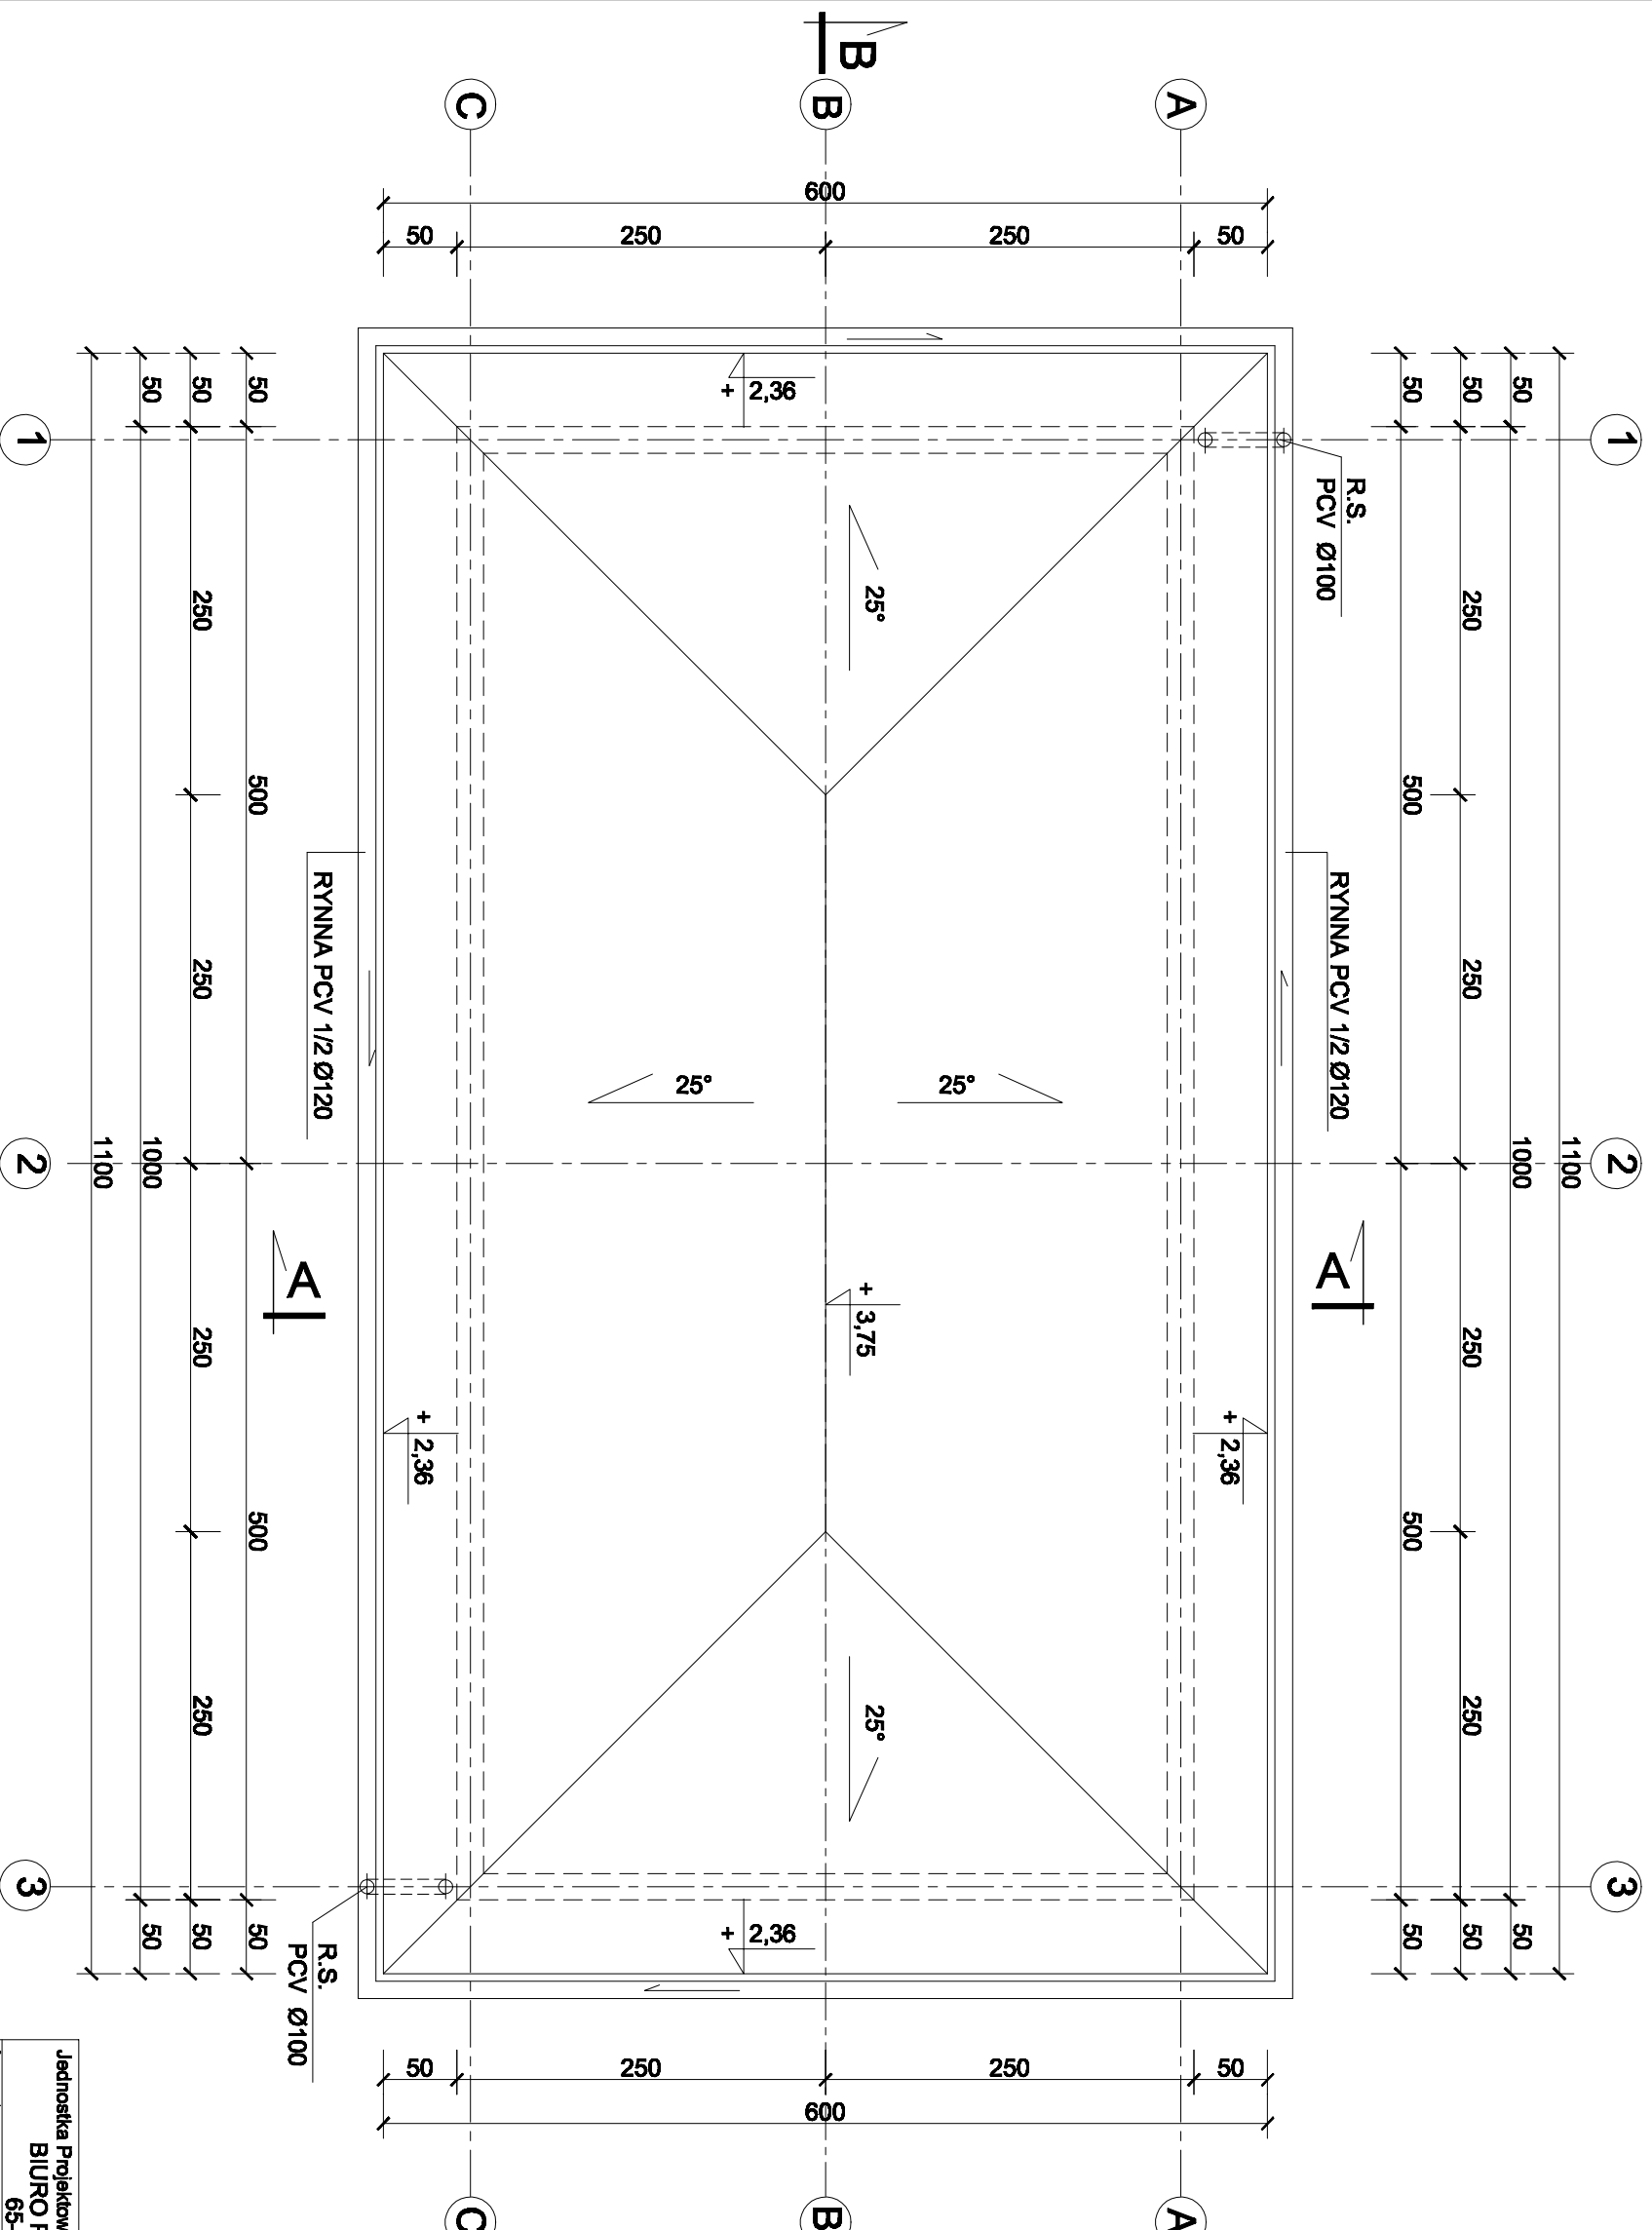

Jednostka Projektowa:		skala	
BIURO PROJEKTÓW „SADYBA” BOGUSŁAWA PIETRUKO		1:50	
65-021 ZIELONA GÓRA, ul. DĄBROWSKIEGO 40/2		data	
GMINA ŚWIDNICA		11.2021	
Inwestor:		Nazwa rysunku:	
66-008 ŚWIDNICA, ul. DŁUGA 38		WIATA DREWNIANA - RZUT DACHU	
GRABOWIEC dz. nr 345/5, obręb 0003 Grabowiec		Projektant:	
Temat:		mgr inż.	
BUDOWA KOMPLEKSU REKREACYJNO-SPORTOWEGO		Antoni Drodz	
GRABOWIEC dz. nr 345/5, obręb 0003 Grabowiec		mgr inż.	
Nazwa rysunku:		upr. architektoniczne	
WIATA DREWNIANA - RZUT DACHU		nr 349/73ZG	
Projektant:		upr.konstr.-budowl.	
mgr inż.		nr 168/94ZG	
Antoni Drodz		Opracował:	
mgr inż.		Bogusława Pietruko	
upr.konstr.-budowl.		rys.nr 3	
nr 168/94ZG			