


PRZEKRÓJ NORMALNY NR 1

KM 0 + 000 - KM 0 + 530

skala 1:50

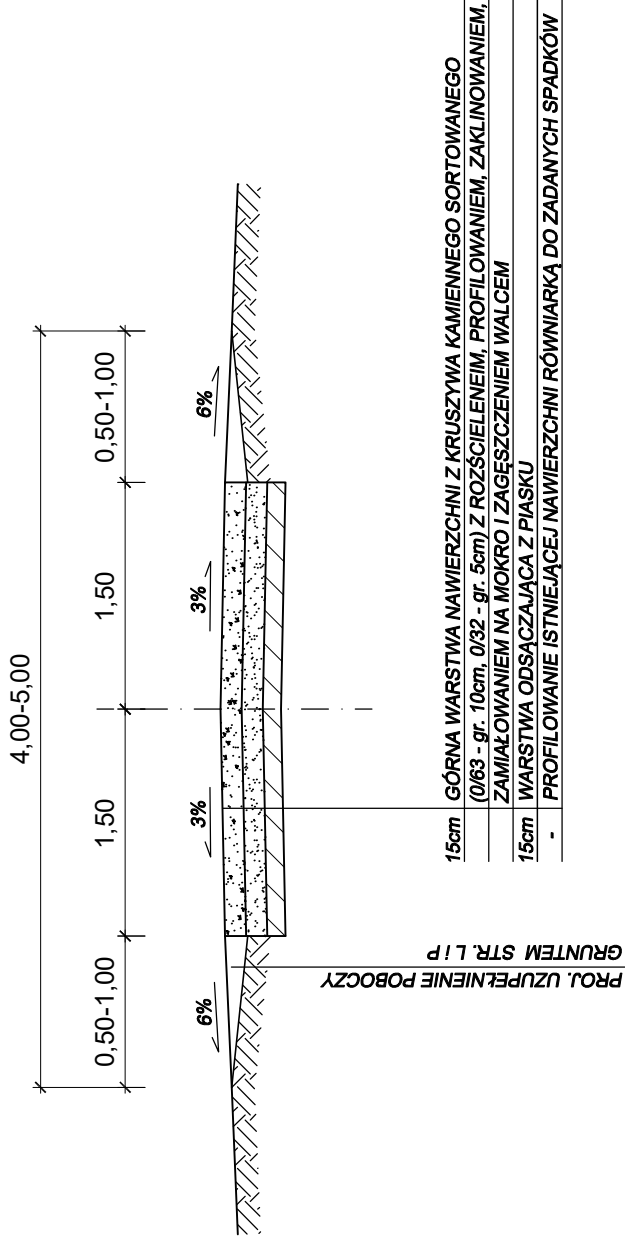

PRZEBUDOWA NAWIERZCHNI DROGI DOJAZDOWEJ DO GRUNTÓW ROLNYCH W MIEJSCOWOŚCI STARY DZIKÓW DZIAŁKA NR EWID. 2183			
OBIEKT	KM 0 + 000 - KM 0 + 530		
INWESTOR	Gmina Stary Dzików, ul. Kościuszki 78, 37-632 Stary Dzików		
TEMAT RYSUNKU	PRZEKROJE NORMALNE - BRANŻA DROGOWA		Skala 1:50
			Rysunek nr 3
OPRACOWAŁ	mgr inż. Krzysztof Kozioł upr. nr UAN-III-7342/125/94 PKD/BD/1733/01		
DATA	czerwiec 2022		