


## SZKIC SYTUACYJNY

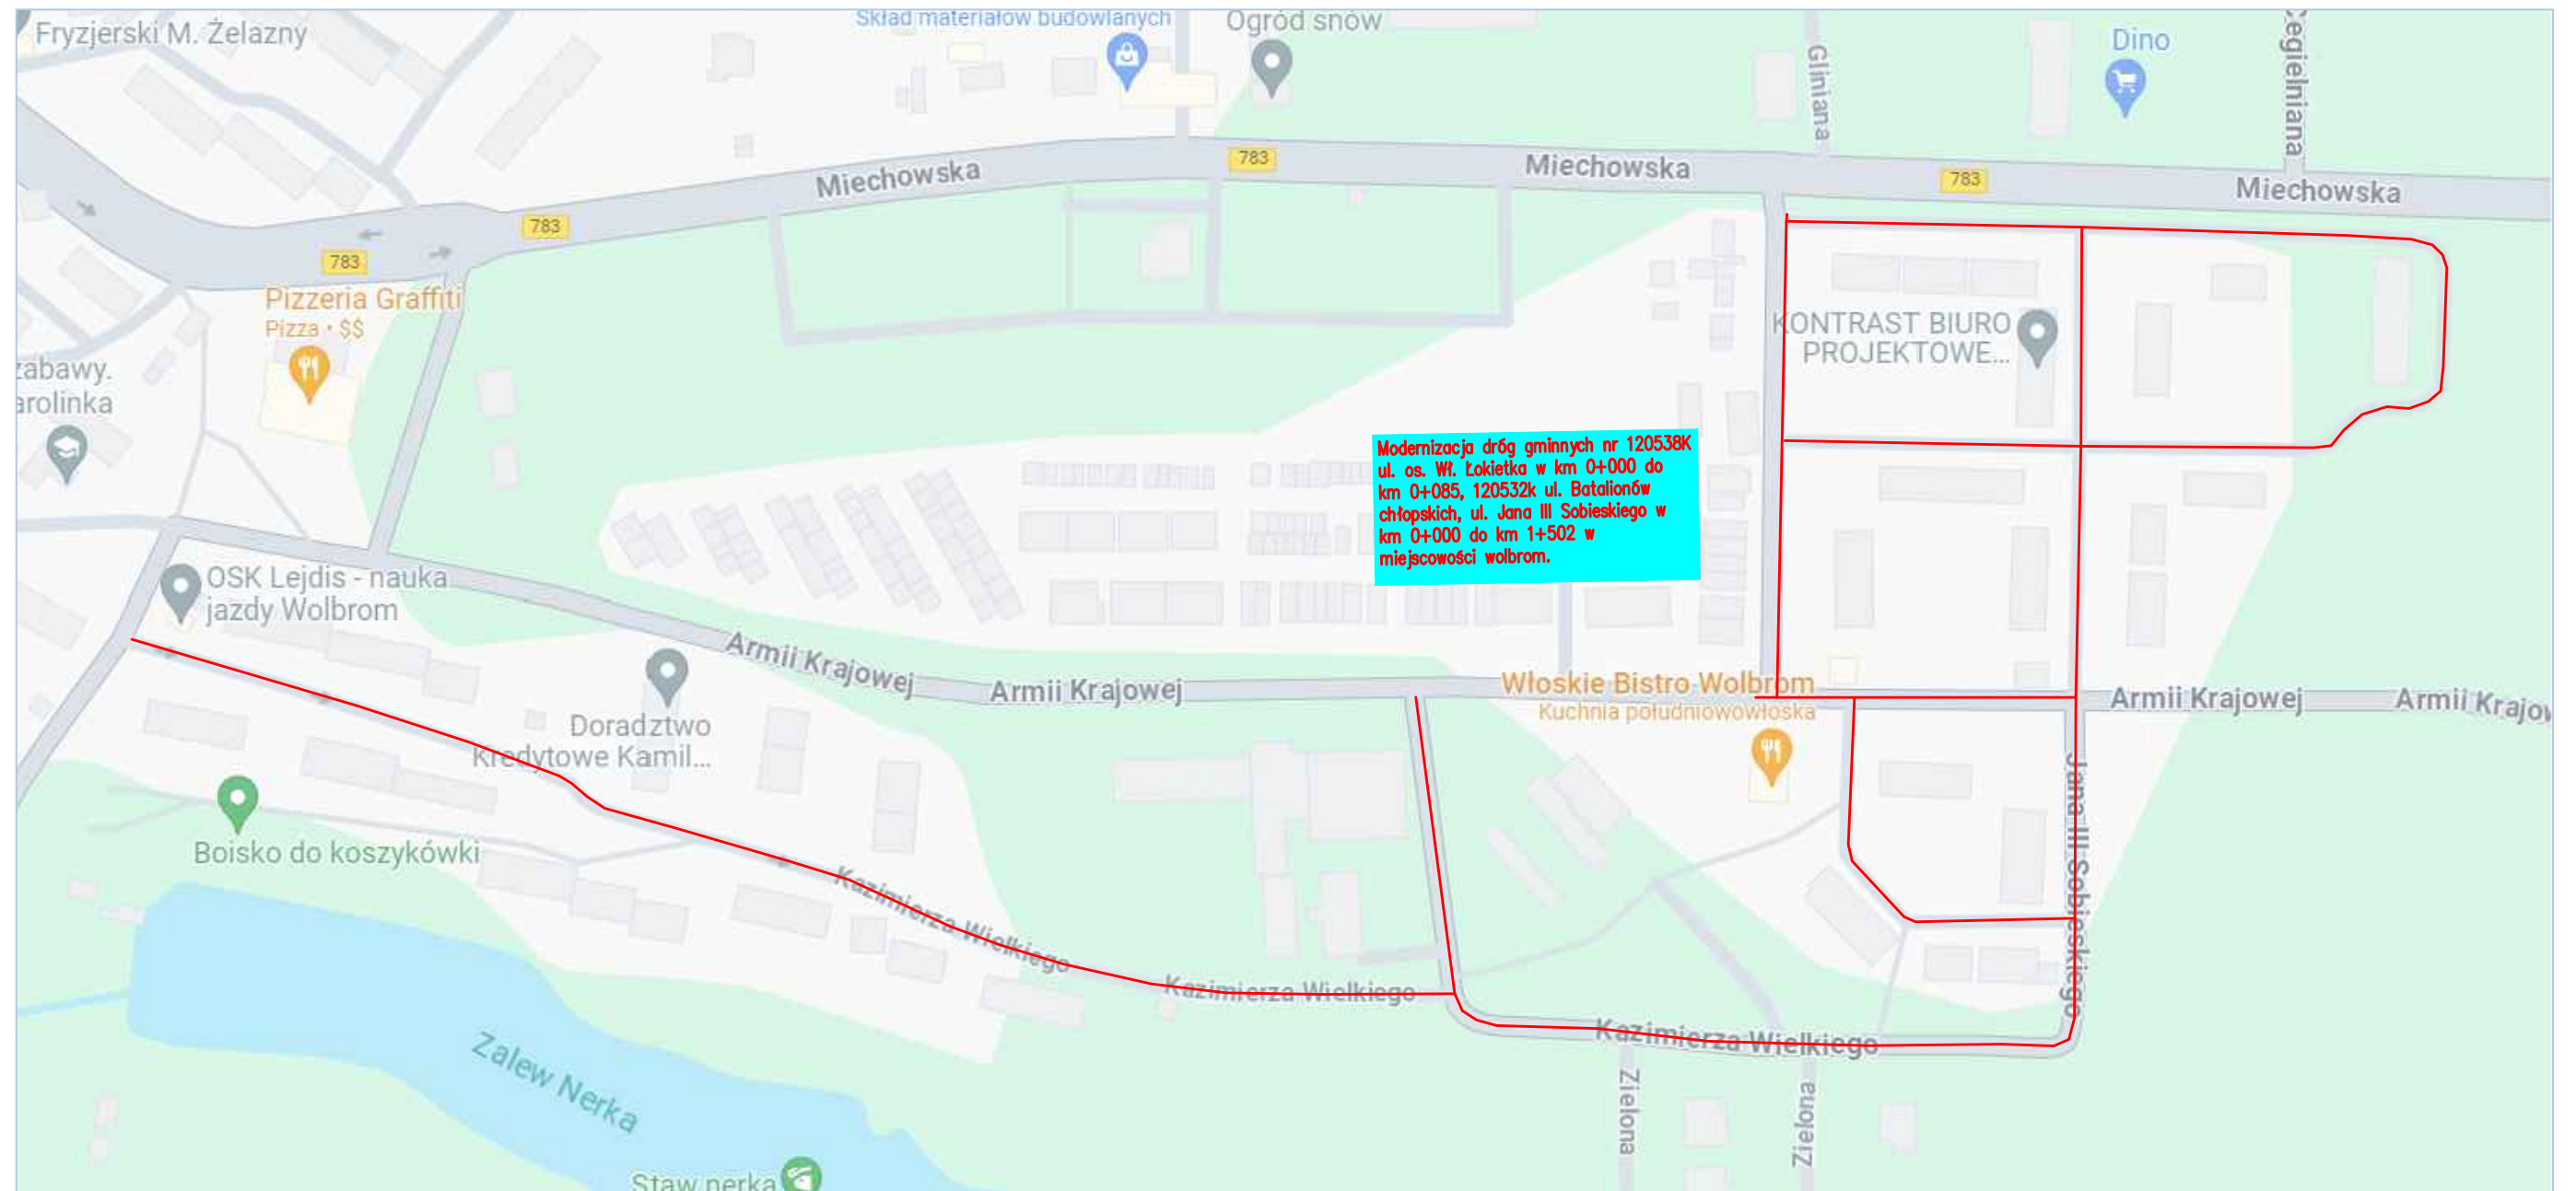

Gmina Wolbrom, ul. Krakowska 1  
32–340 Wolbrom

Projektował: Tomasz Dąbrowski

Data  
25.08.2023r.

Modernizacja dróg gminnych nr 120538K ul. Os. Wł. Łokietka w km 0+000 do km 0+085, 120532K ul. Batalionów Chłopskich, ul. Jana III Sobieskiego w km 0+000 do km 1+502 w miejscowości Wolbrom.

Skala  
1:500

Tytuł rysunku: Szkic sytuacyjny

Nr Rys.  
1.0

## PLAN SYTUACYJNY – Rysunek 1.1

LEGENDA:



remont nawierzchni jezdni



remont nawierzchni ciągu pieszego



remont nawierzchni parkingu

granica pasa drogowego

numery działek objętych remontem

Krawędź jezdni

## Granica pasa drogowego

Granica pasa drogowego

Gmina Wolbrom, ul. Krakowska 1  
32-340 Wolbrom

Projektował: Tomasz Dąbrowski

Data
25.08.2023r.

Modernizacja dróg gminnych nr 120538K ul. Os. Wł. Łokietka w km 0+000 do km 0+085, 120532K ul. Batalionów Chłopskich, ul. Jana III Sobieskiego w km 0+000 do km 1+502 w miejscowości Wolbrom.

Skala  
1:500

Tytuł rysunku: Plan sytuacyjny

Nr Rys.	1.1
---------	-----




PLAN SYTUACYJNY – Rysunek 1.2


LEGENDA:

- remont nawierzchni jezdni
- remont nawierzchni ciągu pieszego
- remont nawierzchni parkingu

- granica pasa drogowego
- numery działek objętych remontem
- Krawędź jezdni

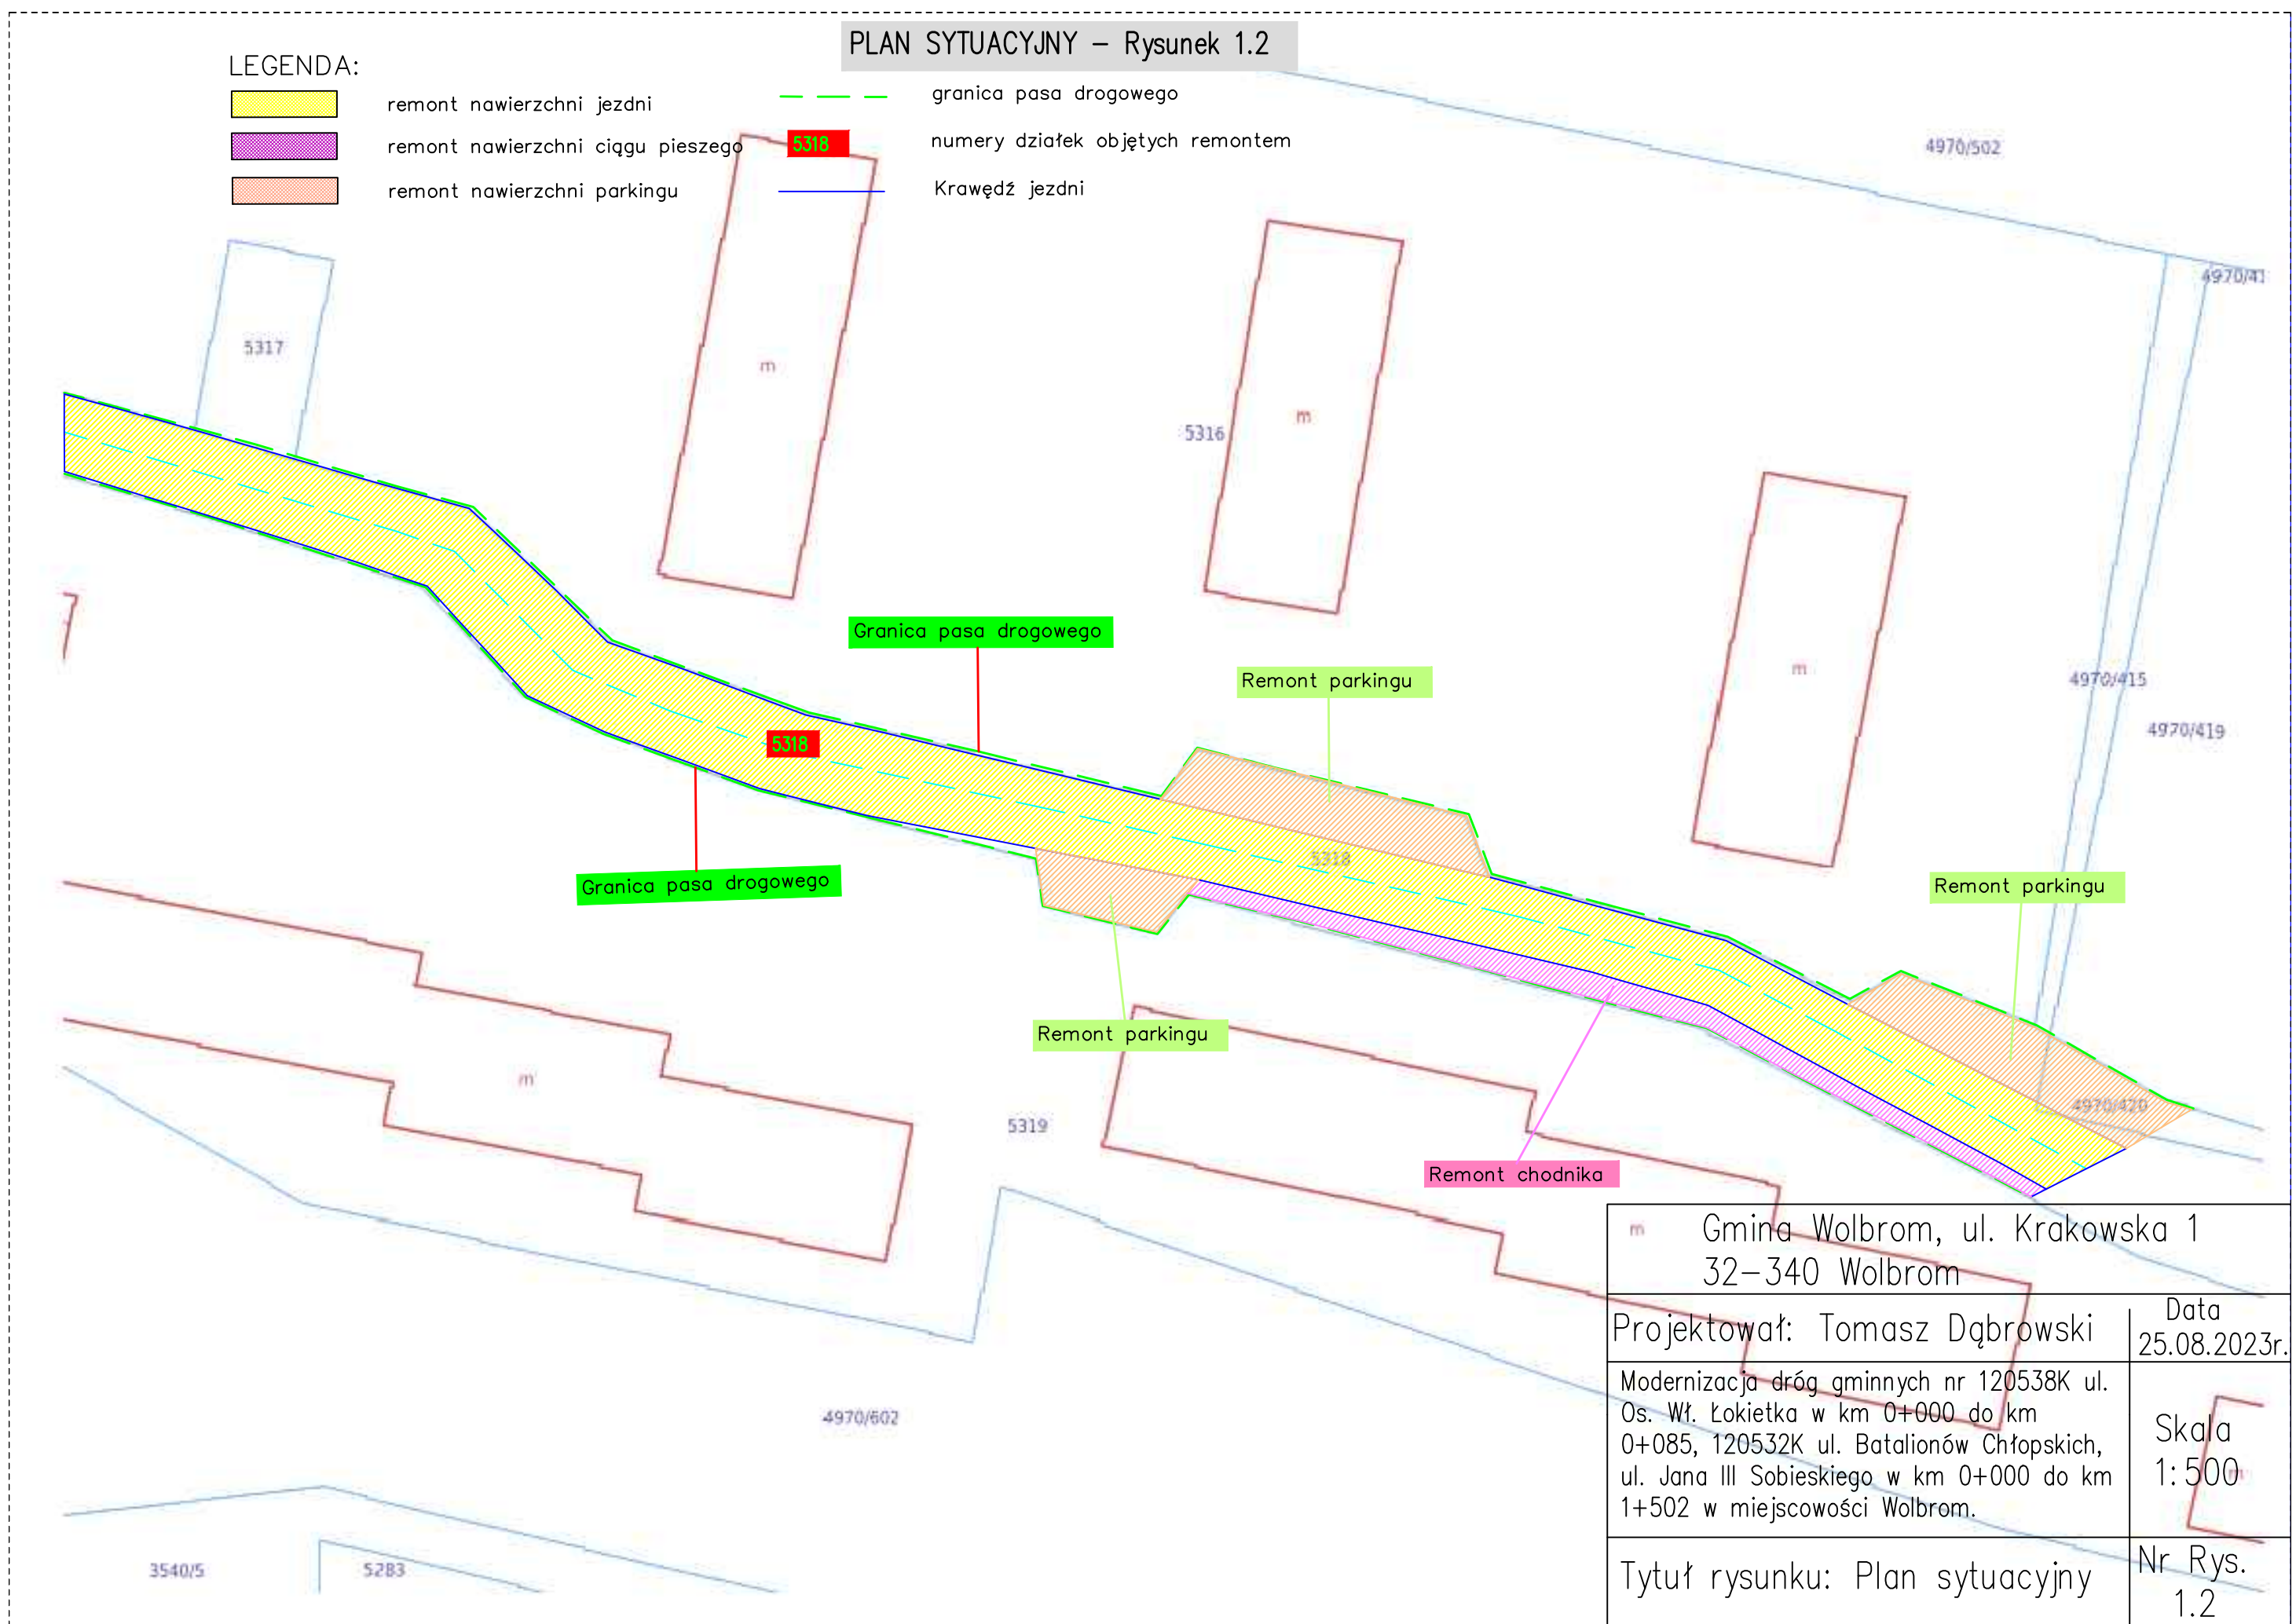

Gmina Wolbrom, ul. Krakowska 1 32–340 Wolbrom	
Projektował: Tomasz Dąbrowski	Data 25.08.2023r.
Modernizacja dróg gminnych nr 120538K ul. Os. Wł. Łokietka w km 0+000 do km 0+085, 120532K ul. Batalionów Chłopskich, ul. Jana III Sobieskiego w km 0+000 do km 1+502 w miejscowości Wolbrom.	Skala 1:500
Tytuł rysunku: Plan sytuacyjny	Nr Rys. 1.2

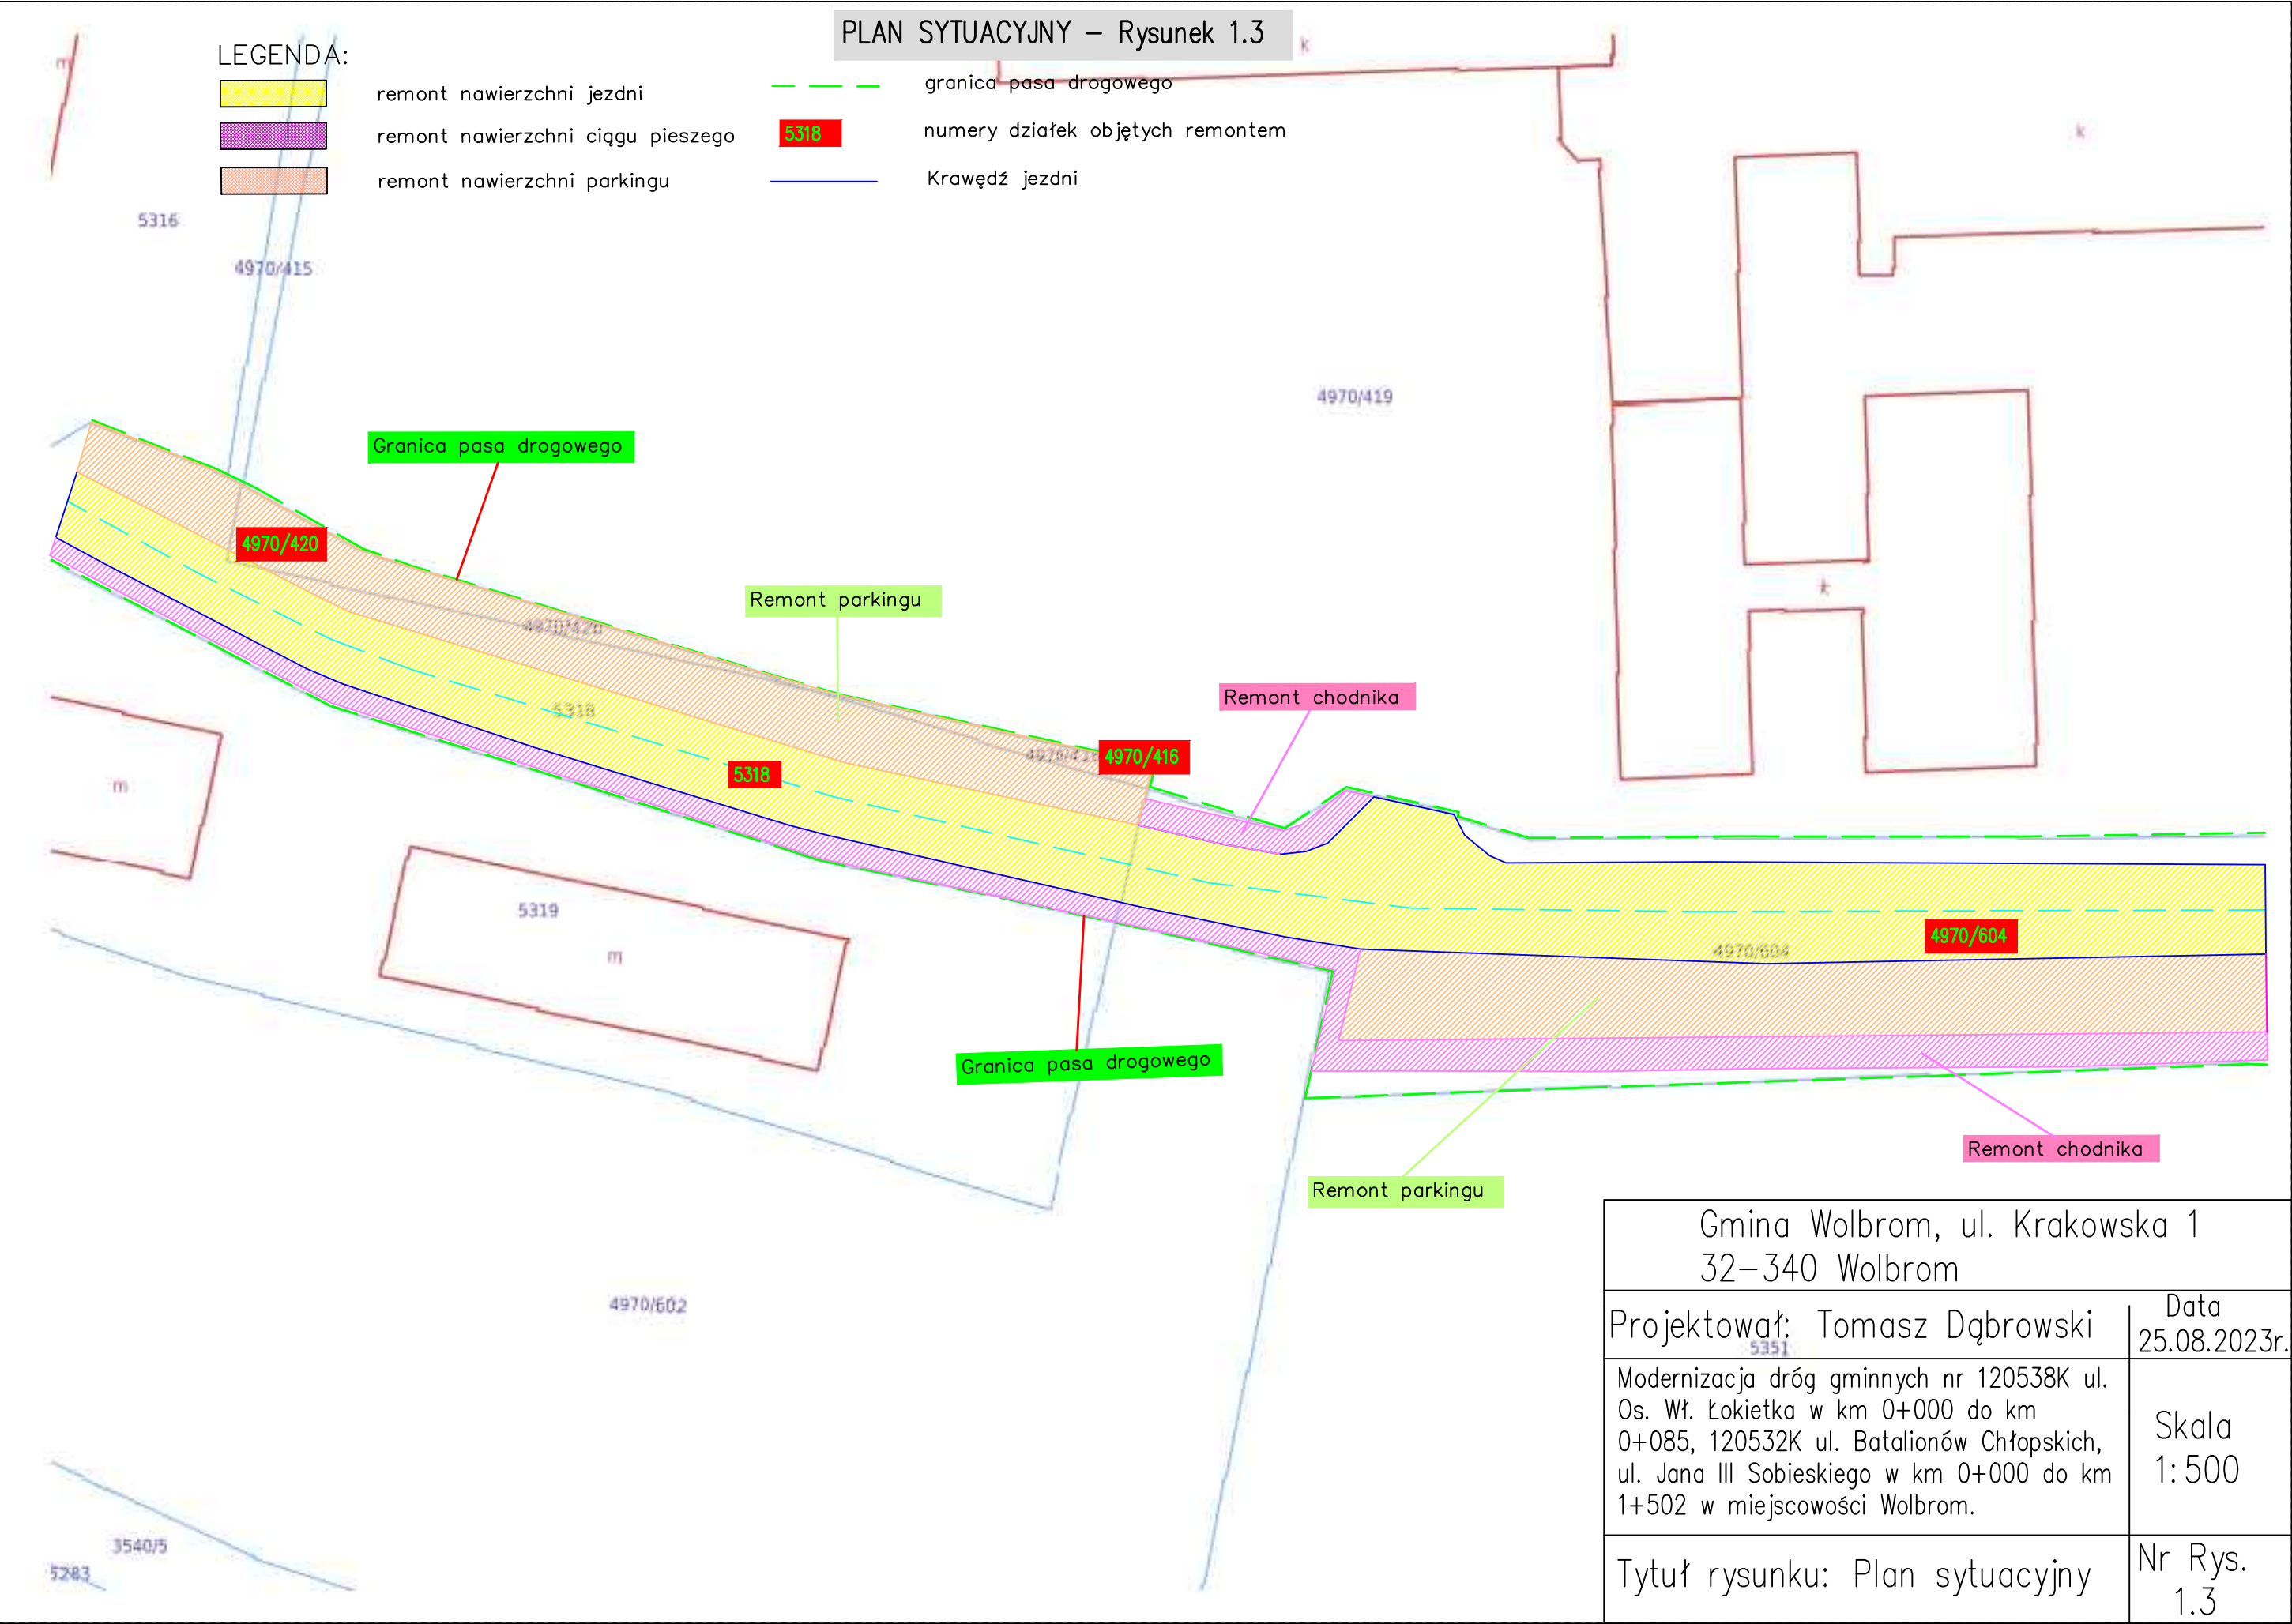

Gmina Wolbrom, ul. Krakowska 1  
32–340 Wolbrom

Projektował: Tomasz Dąbrowski

Modernizacja dróg gminnych nr 120538K ul. Os. Wł. Łokietka w km 0+000 do km 0+085, 120532K ul. Batalionów Chłopskich, ul. Jana III Sobieskiego w km 0+000 do km 1+502 w miejscowości Wolbrom.


Data  
25.08.2023r.

Skala  
1:500

Tytuł rysunku: Plan sytuacyjny

Nr Rys.  
1.3




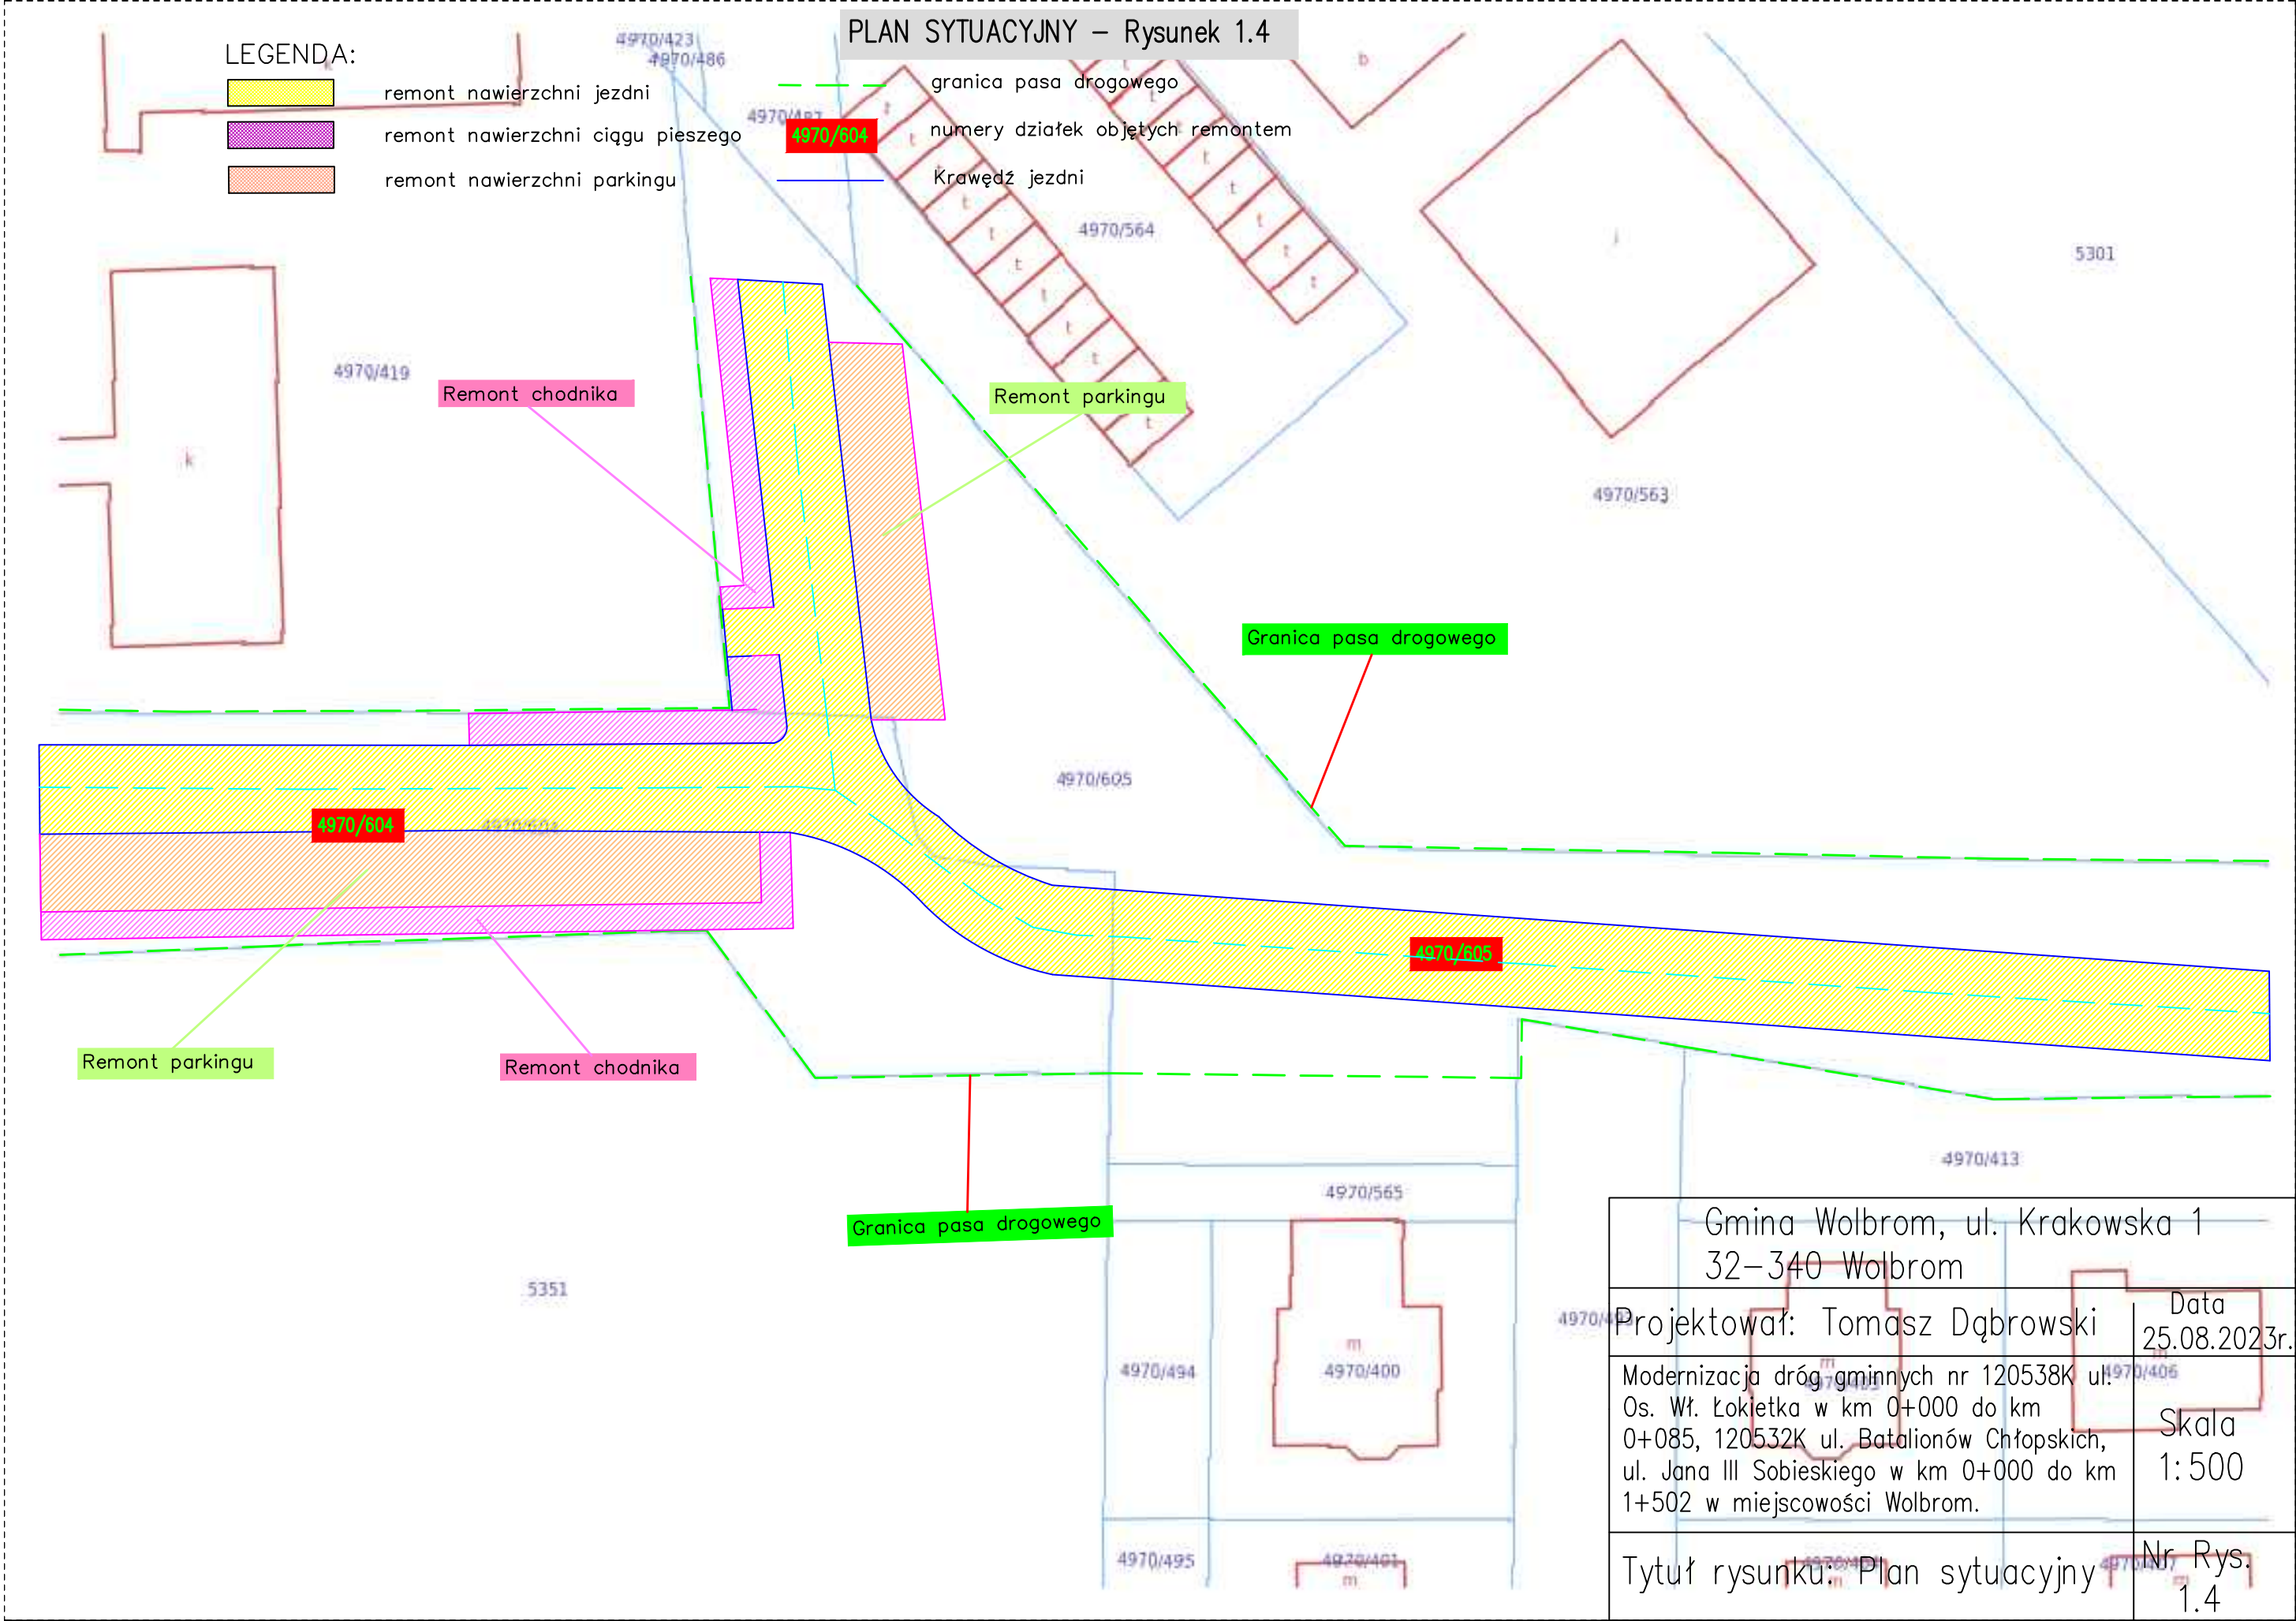

LEGENDA:


- remont nawierzchni jezdni
- remont nawierzchni ciągu pieszego
- remont nawierzchni parkingu

- PLAN SYTUACYJNY – Rysunek 1.5
- granica pasa drogowego
  - numery działek objętych remontem
  - Krawężń jezdni

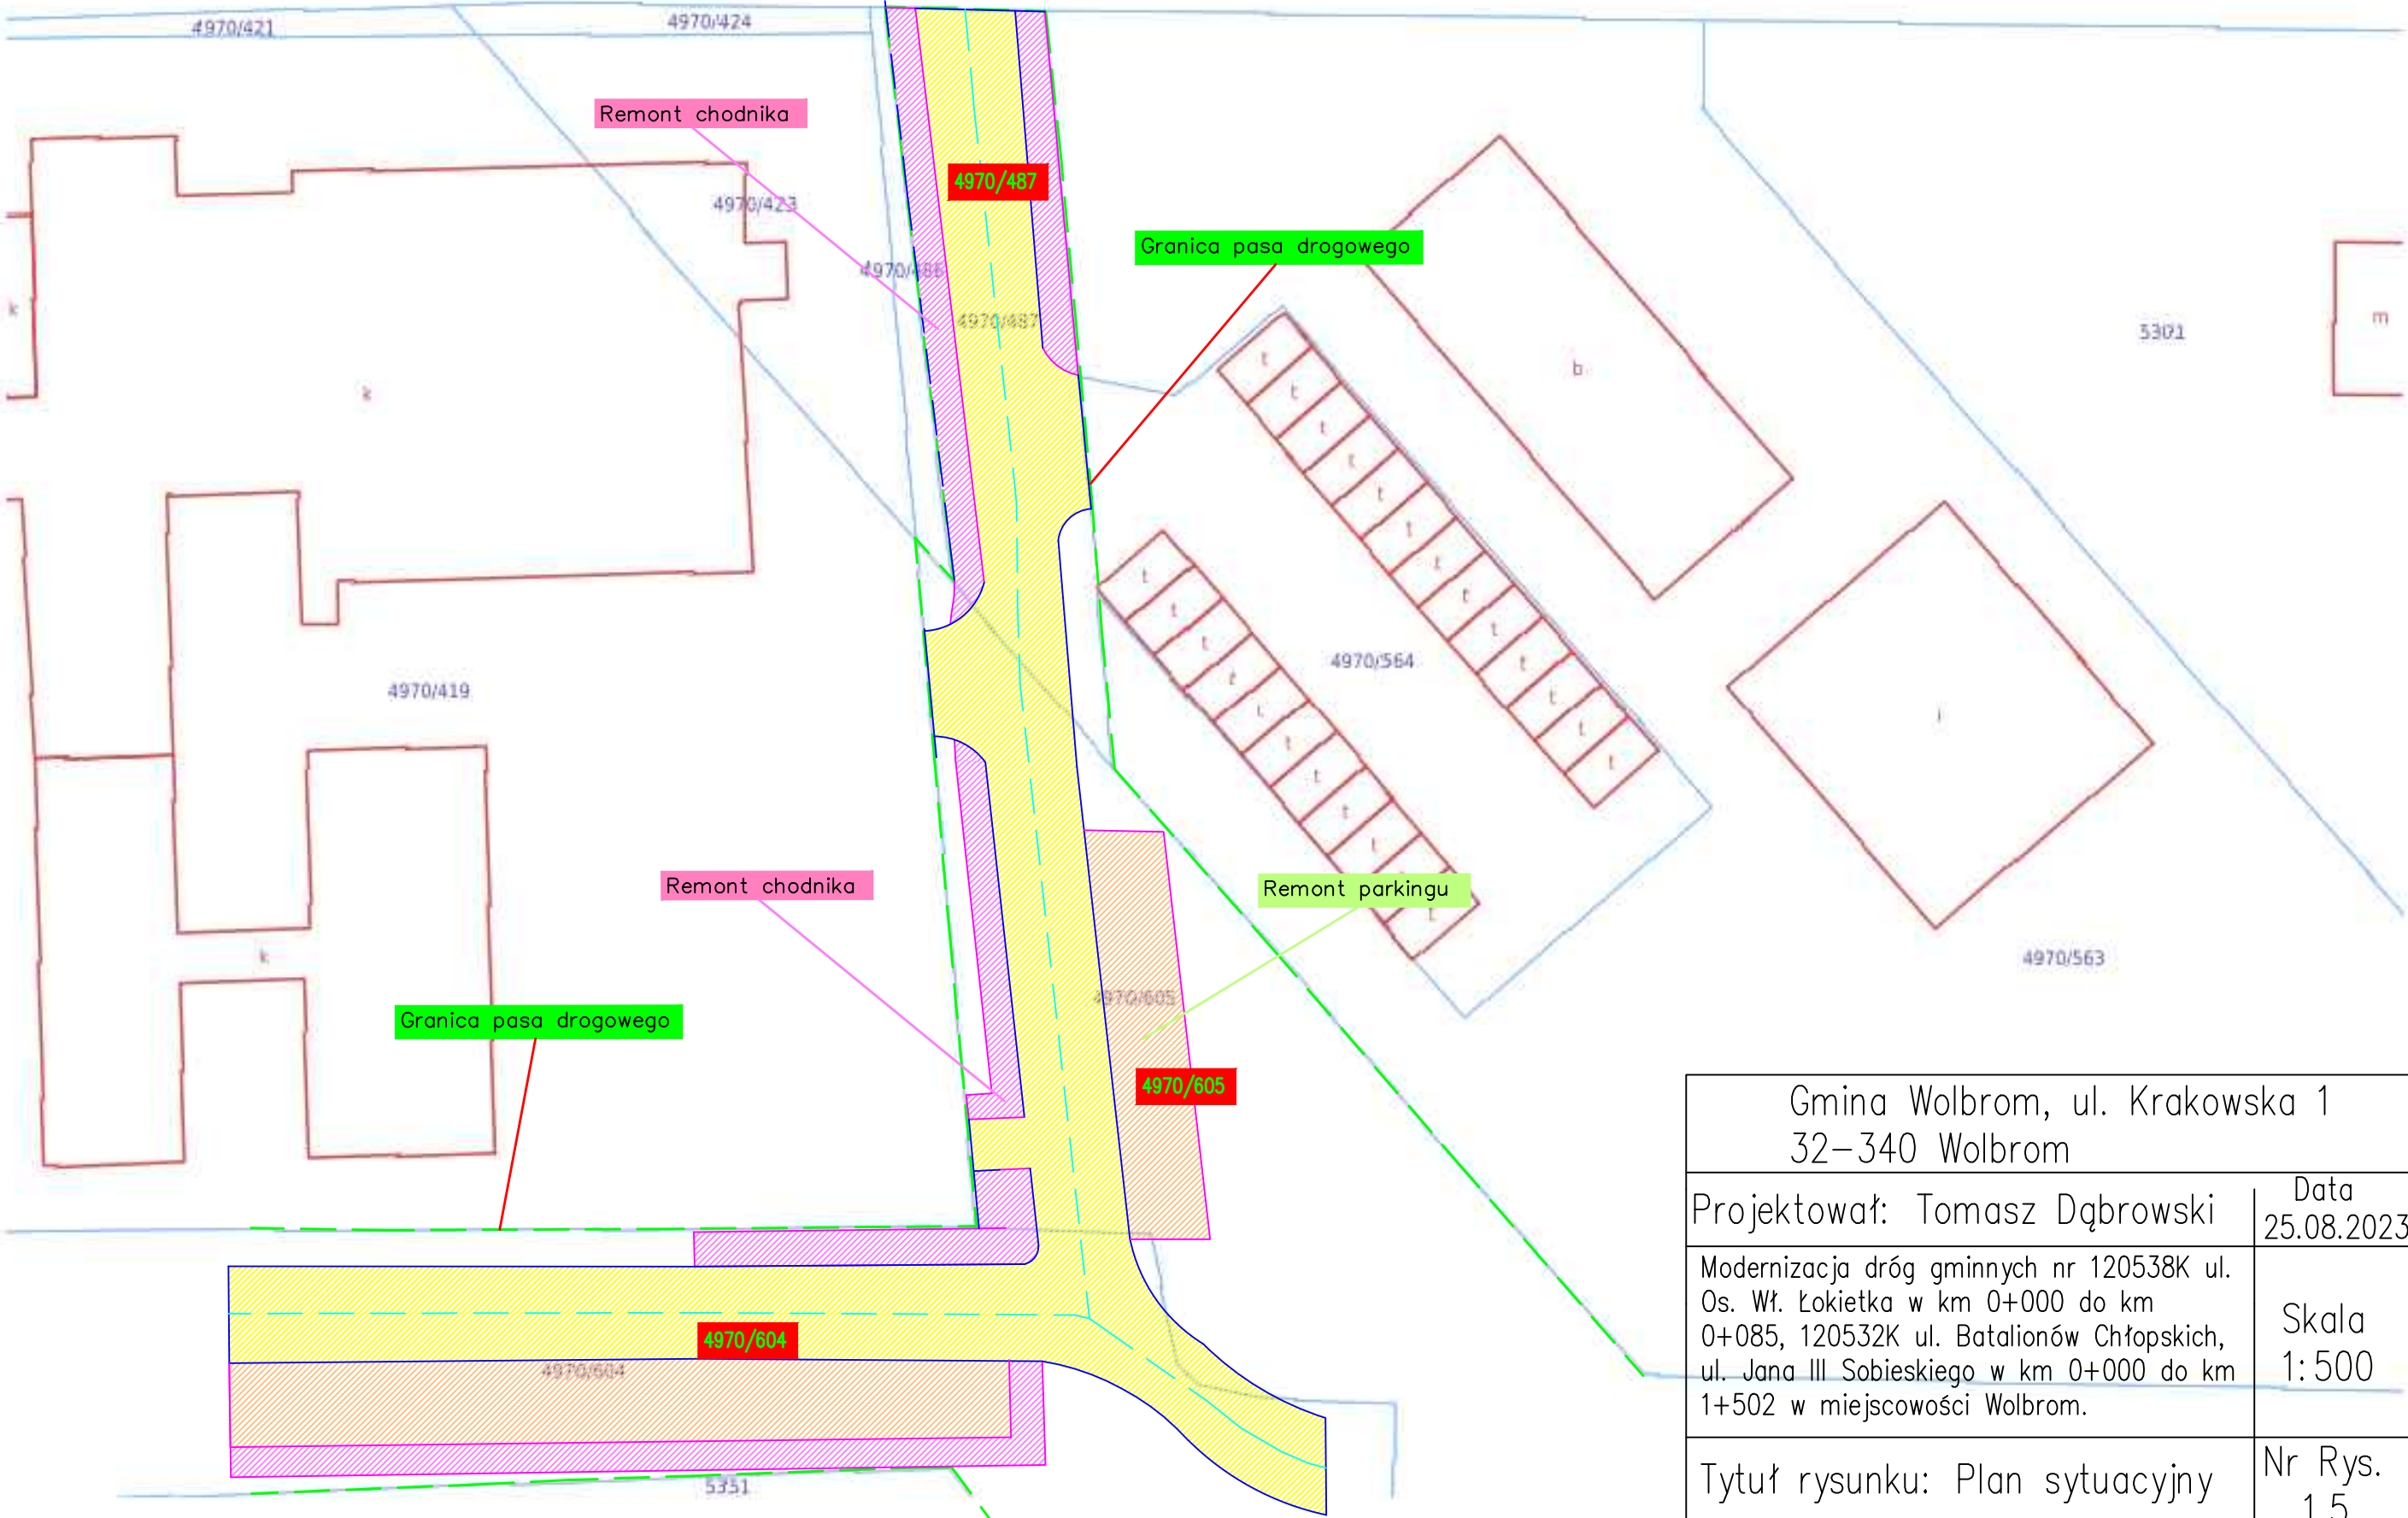

Gmina Wolbrom, ul. Krakowska 1 32–340 Wolbrom	
Projektował: Tomasz Dąbrowski	Data 25.08.2023r.
Modernizacja dróg gminnych nr 120538K ul. Os. Wł. Łokietka w km 0+000 do km 0+085, 120532K ul. Batalionów Chłopskich, ul. Jana III Sobieskiego w km 0+000 do km 1+502 w miejscowości Wolbrom.	Skala 1:500
Tytuł rysunku: Plan sytuacyjny	Nr Rys. 1.5



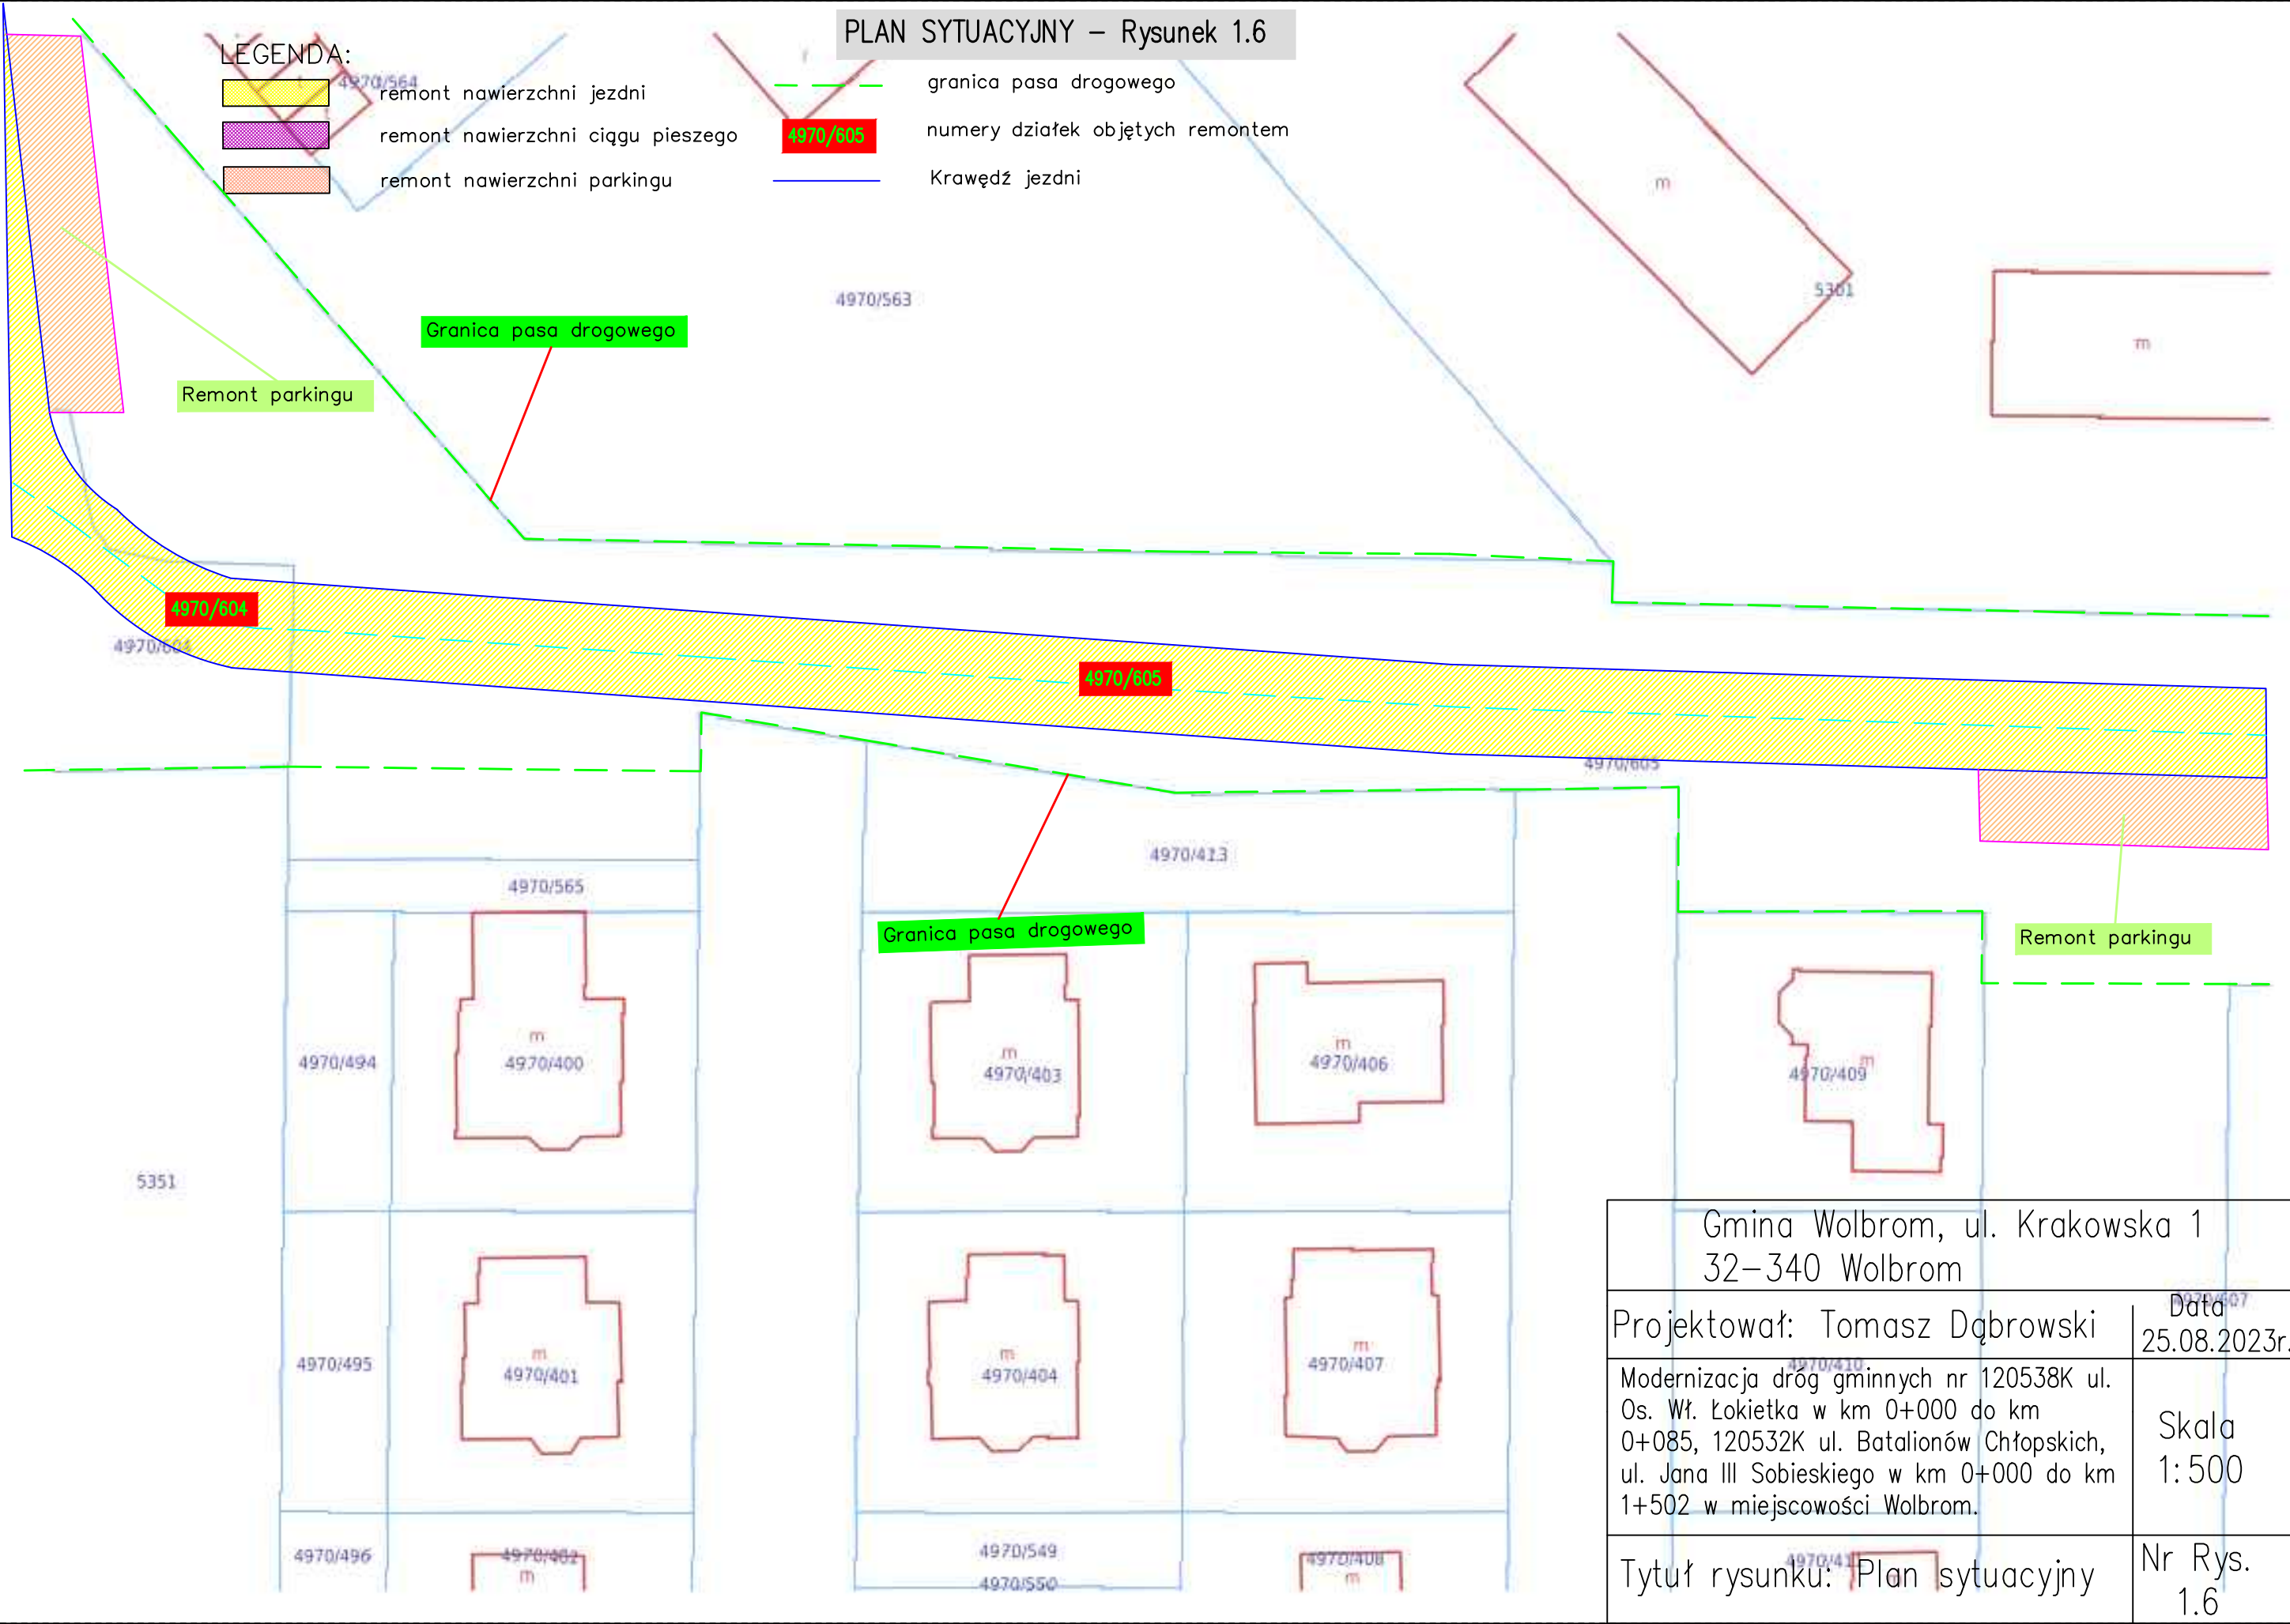

## PLAN SYTUACYJNY – Rysunek 1.7

LEGENDA:



remont nawierzchni jezdni



remont nawierzchni cięgu pieszego



remont nawierzchni parkingu




granica pasa drogowego



numery działek objętych remontem



Krawędź jezdni

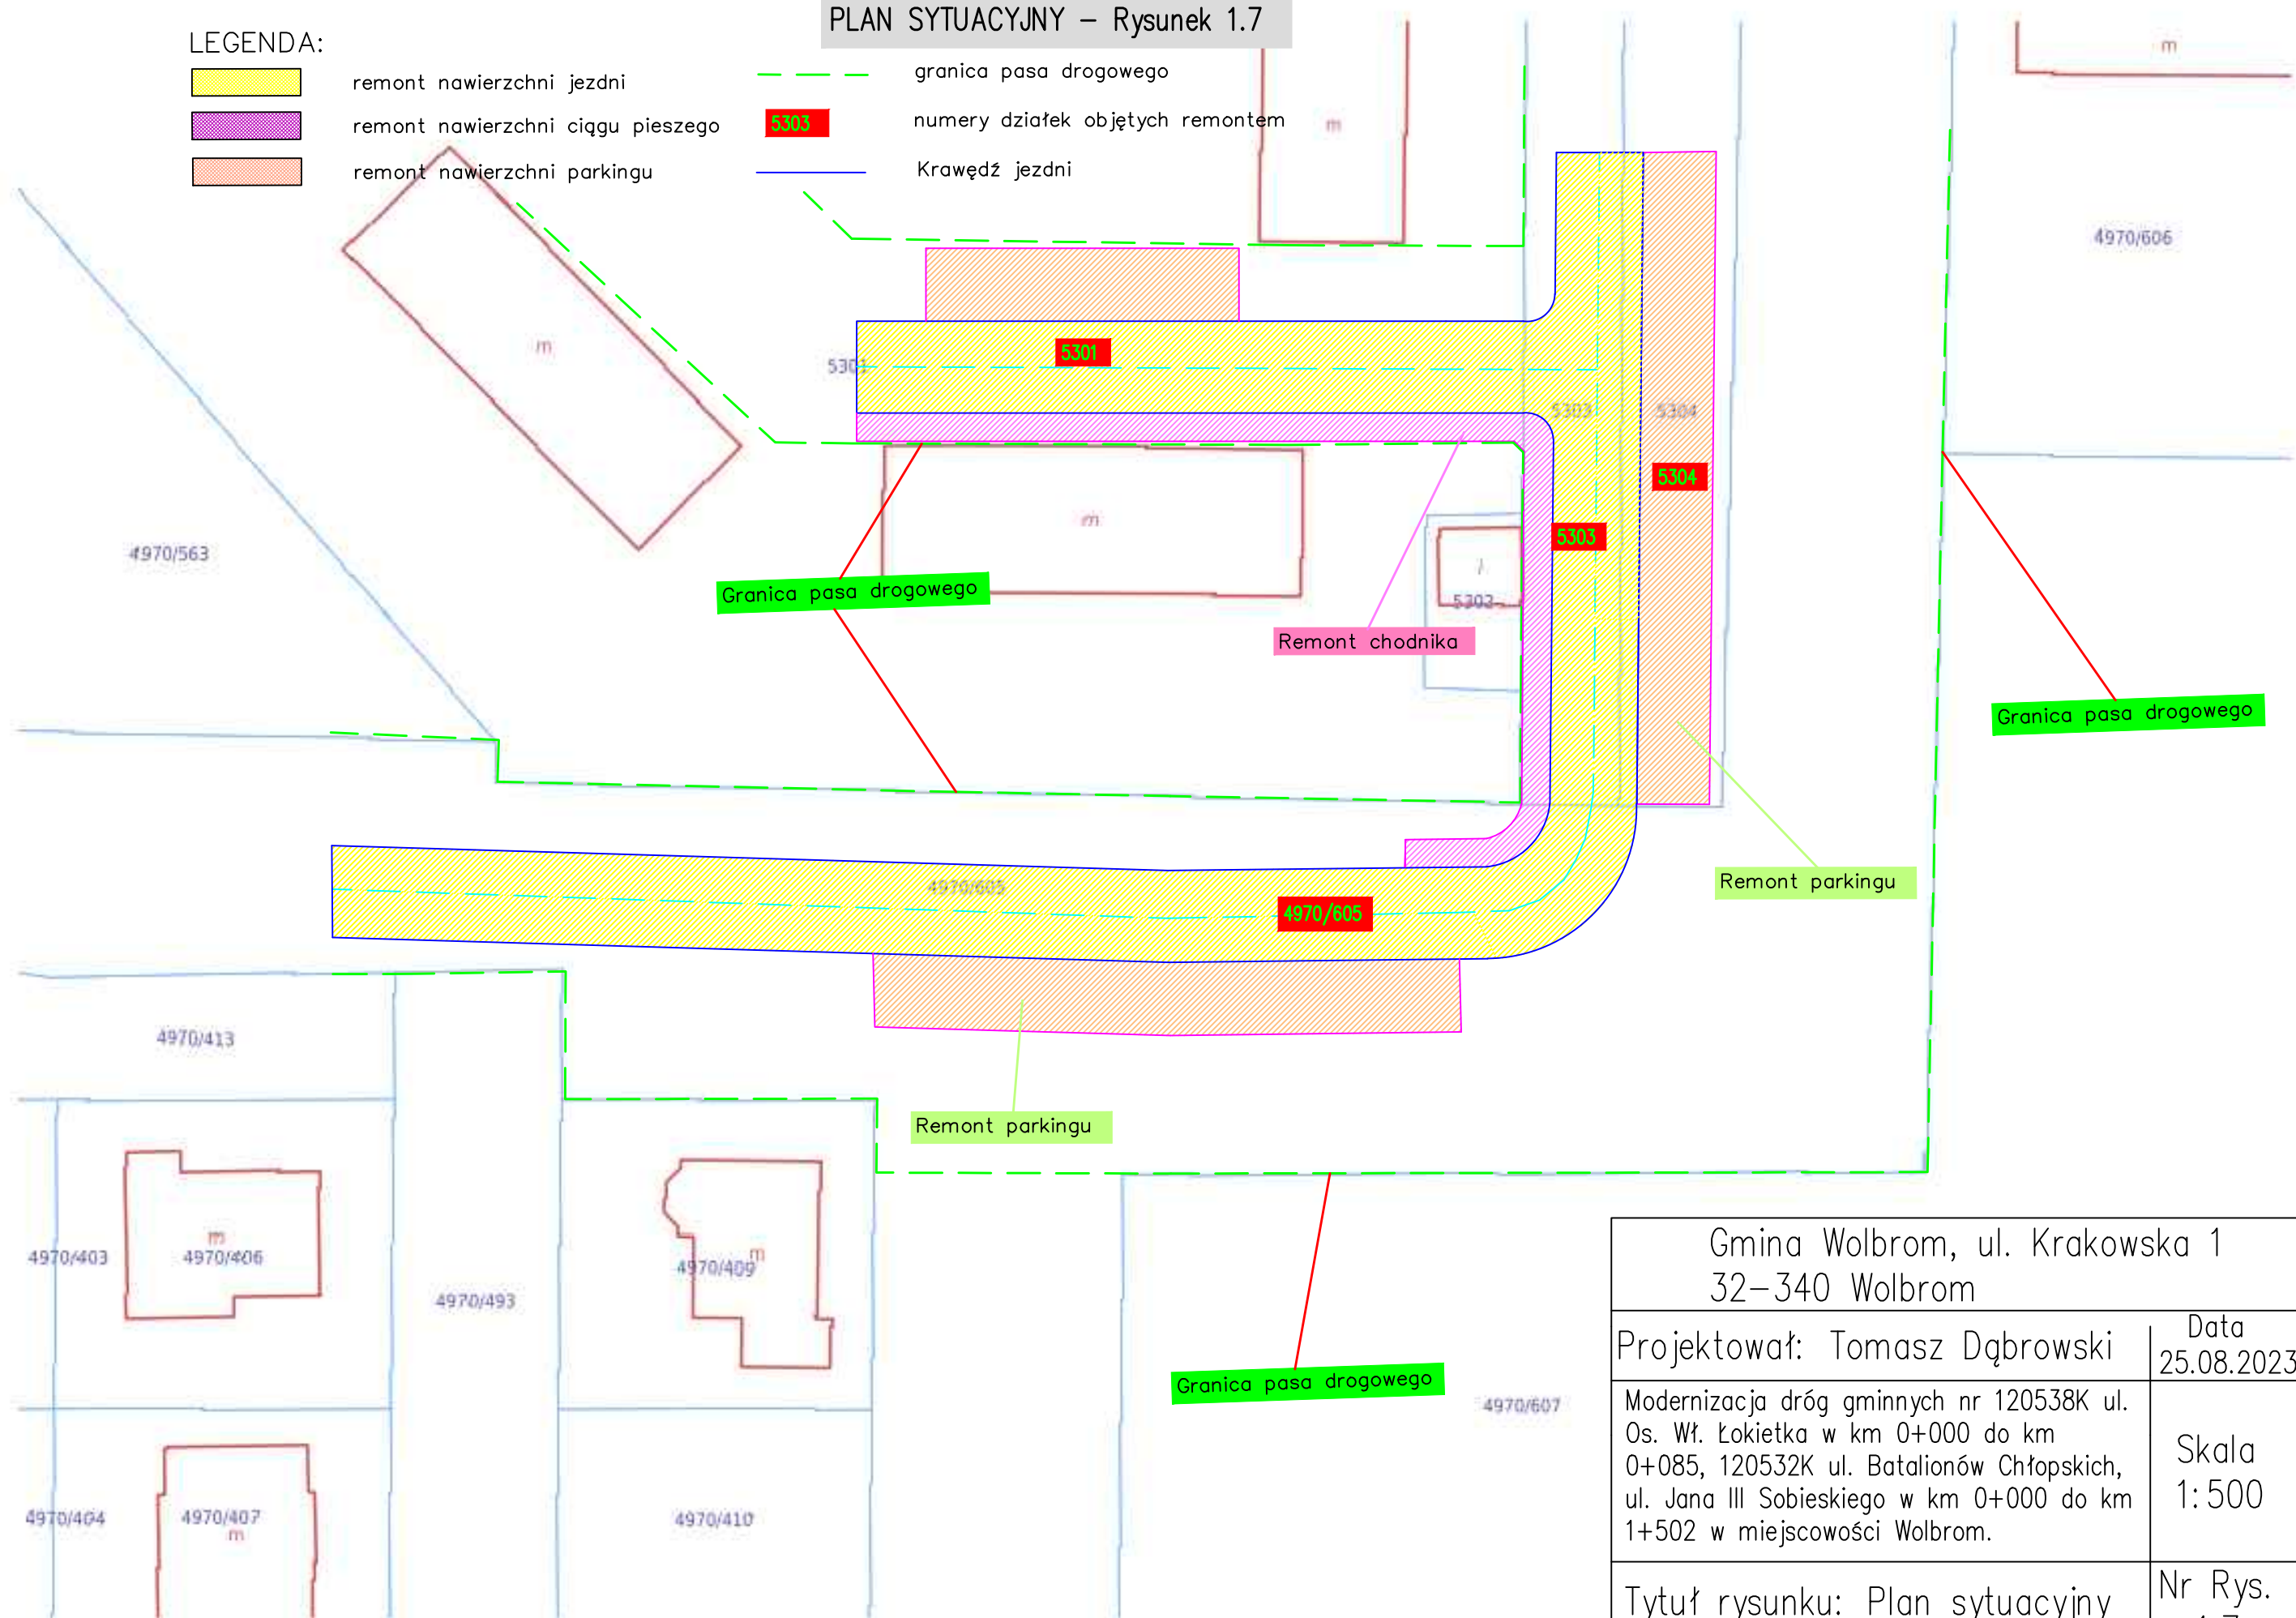

Gmina Wolbrom, ul. Krakowska 1  
32-340 Wolbrom

Projektował: Tomasz Dąbrowski

Data
25.08.2023r.

Modernizacja dróg gminnych nr 120538K ul. Os. Wł. Łokietka w km 0+000 do km 0+085, 120532K ul. Batalionów Chłopskich, ul. Jana III Sobieskiego w km 0+000 do km 1+502 w miejscowości Wolbrom.

Skala  
1:500

Tytuł rysunku: Plan sytuacyjny

Nr Rys.
1.7




PLAN SYTUACYJNY – Rysunek 1.8

LEGENDA:

- remont nawierzchni jezdni
- remont nawierzchni ciągu pieszego
- remont nawierzchni parkingu
- granica pasa drogowego
- 4970/502


 numery działek objętych remontem
- Krawężń jezdni

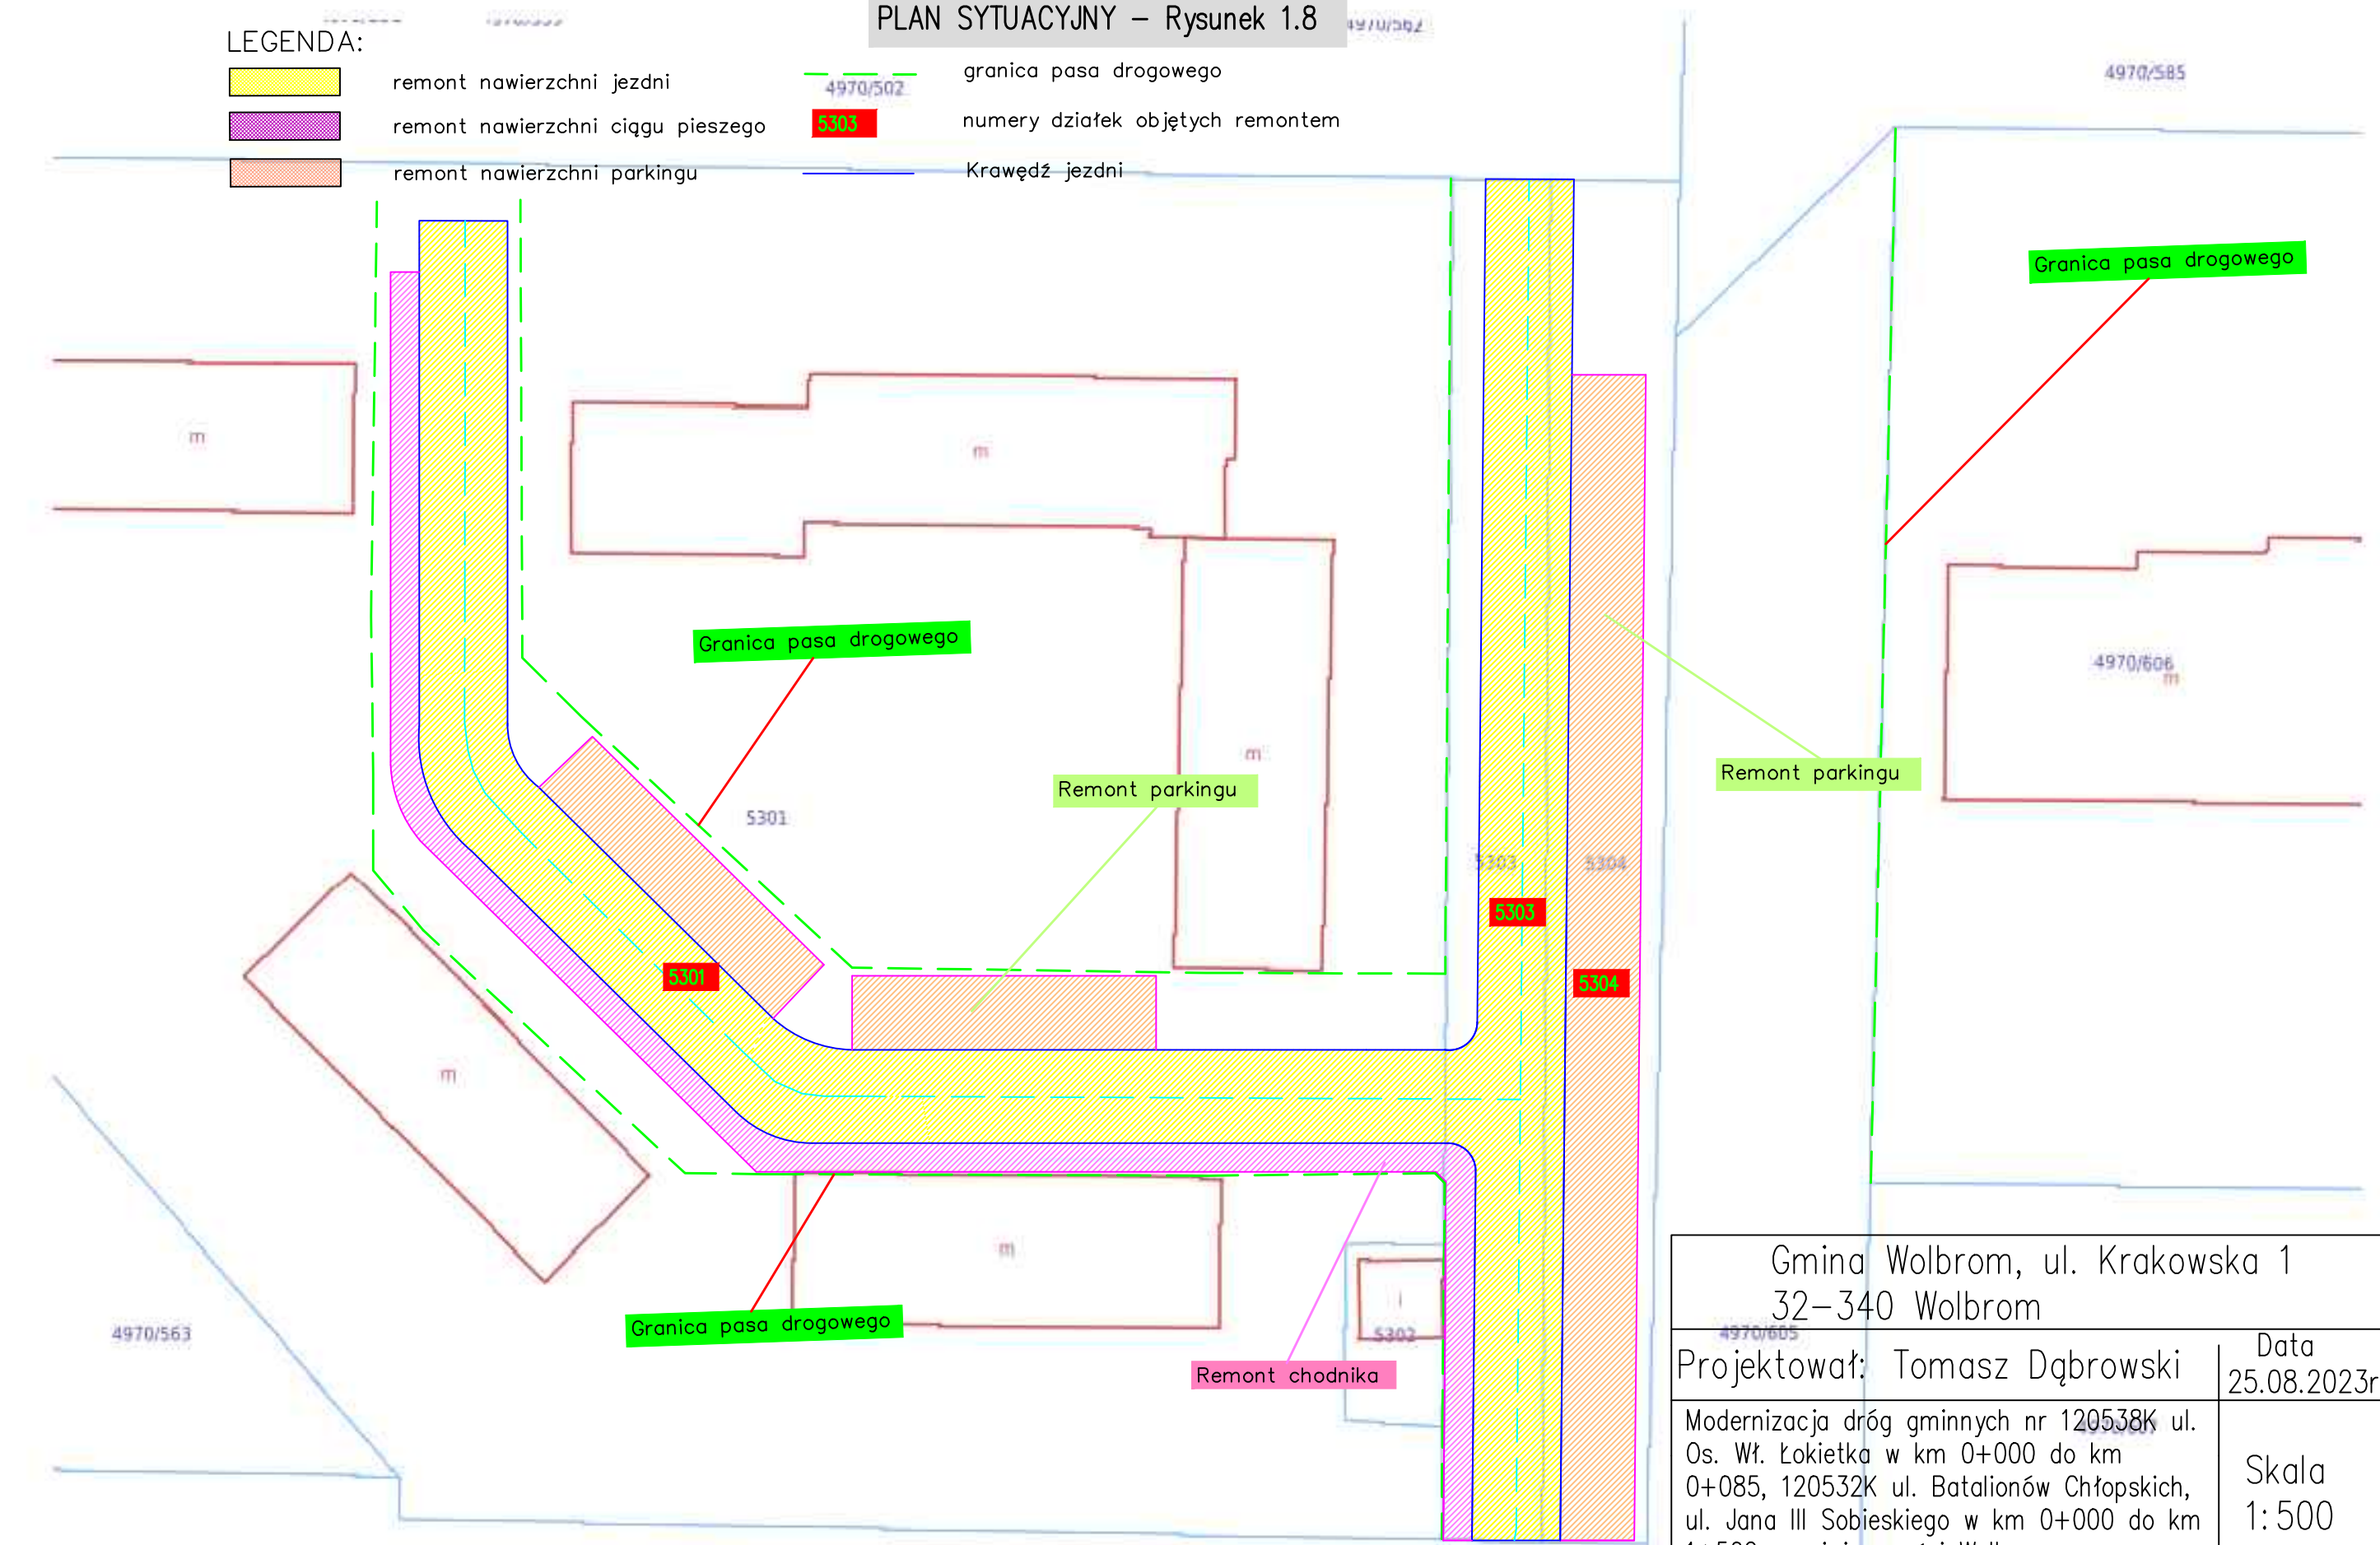

Gmina Wolbrom, ul. Krakowska 1 32–340 Wolbrom	
Projektował: Tomasz Dąbrowski	Data 25.08.2023r.
Modernizacja dróg gminnych nr 120538K ul. Os. Wł. Łokietka w km 0+000 do km 0+085, 120532K ul. Batalionów Chłopskich, ul. Jana III Sobieskiego w km 0+000 do km 1+502 w miejscowości Wolbrom.	Skala 1:500
Tytuł rysunku: Plan sytuacyjny	Nr Rys. 1.8

LEGENDA:

- |   |                                   |             |                                  |
|---|-----------------------------------|-------------|----------------------------------|
|  | remont nawierzchni jezdni         | — — —       | granica pasa drogowego           |
|  | remont nawierzchni ciągu pieszego | <b>5303</b> | numery działek objętych remontem |
|  | remont nawierzchni parkingu       | — — —       | Krawęż jezdni                    |

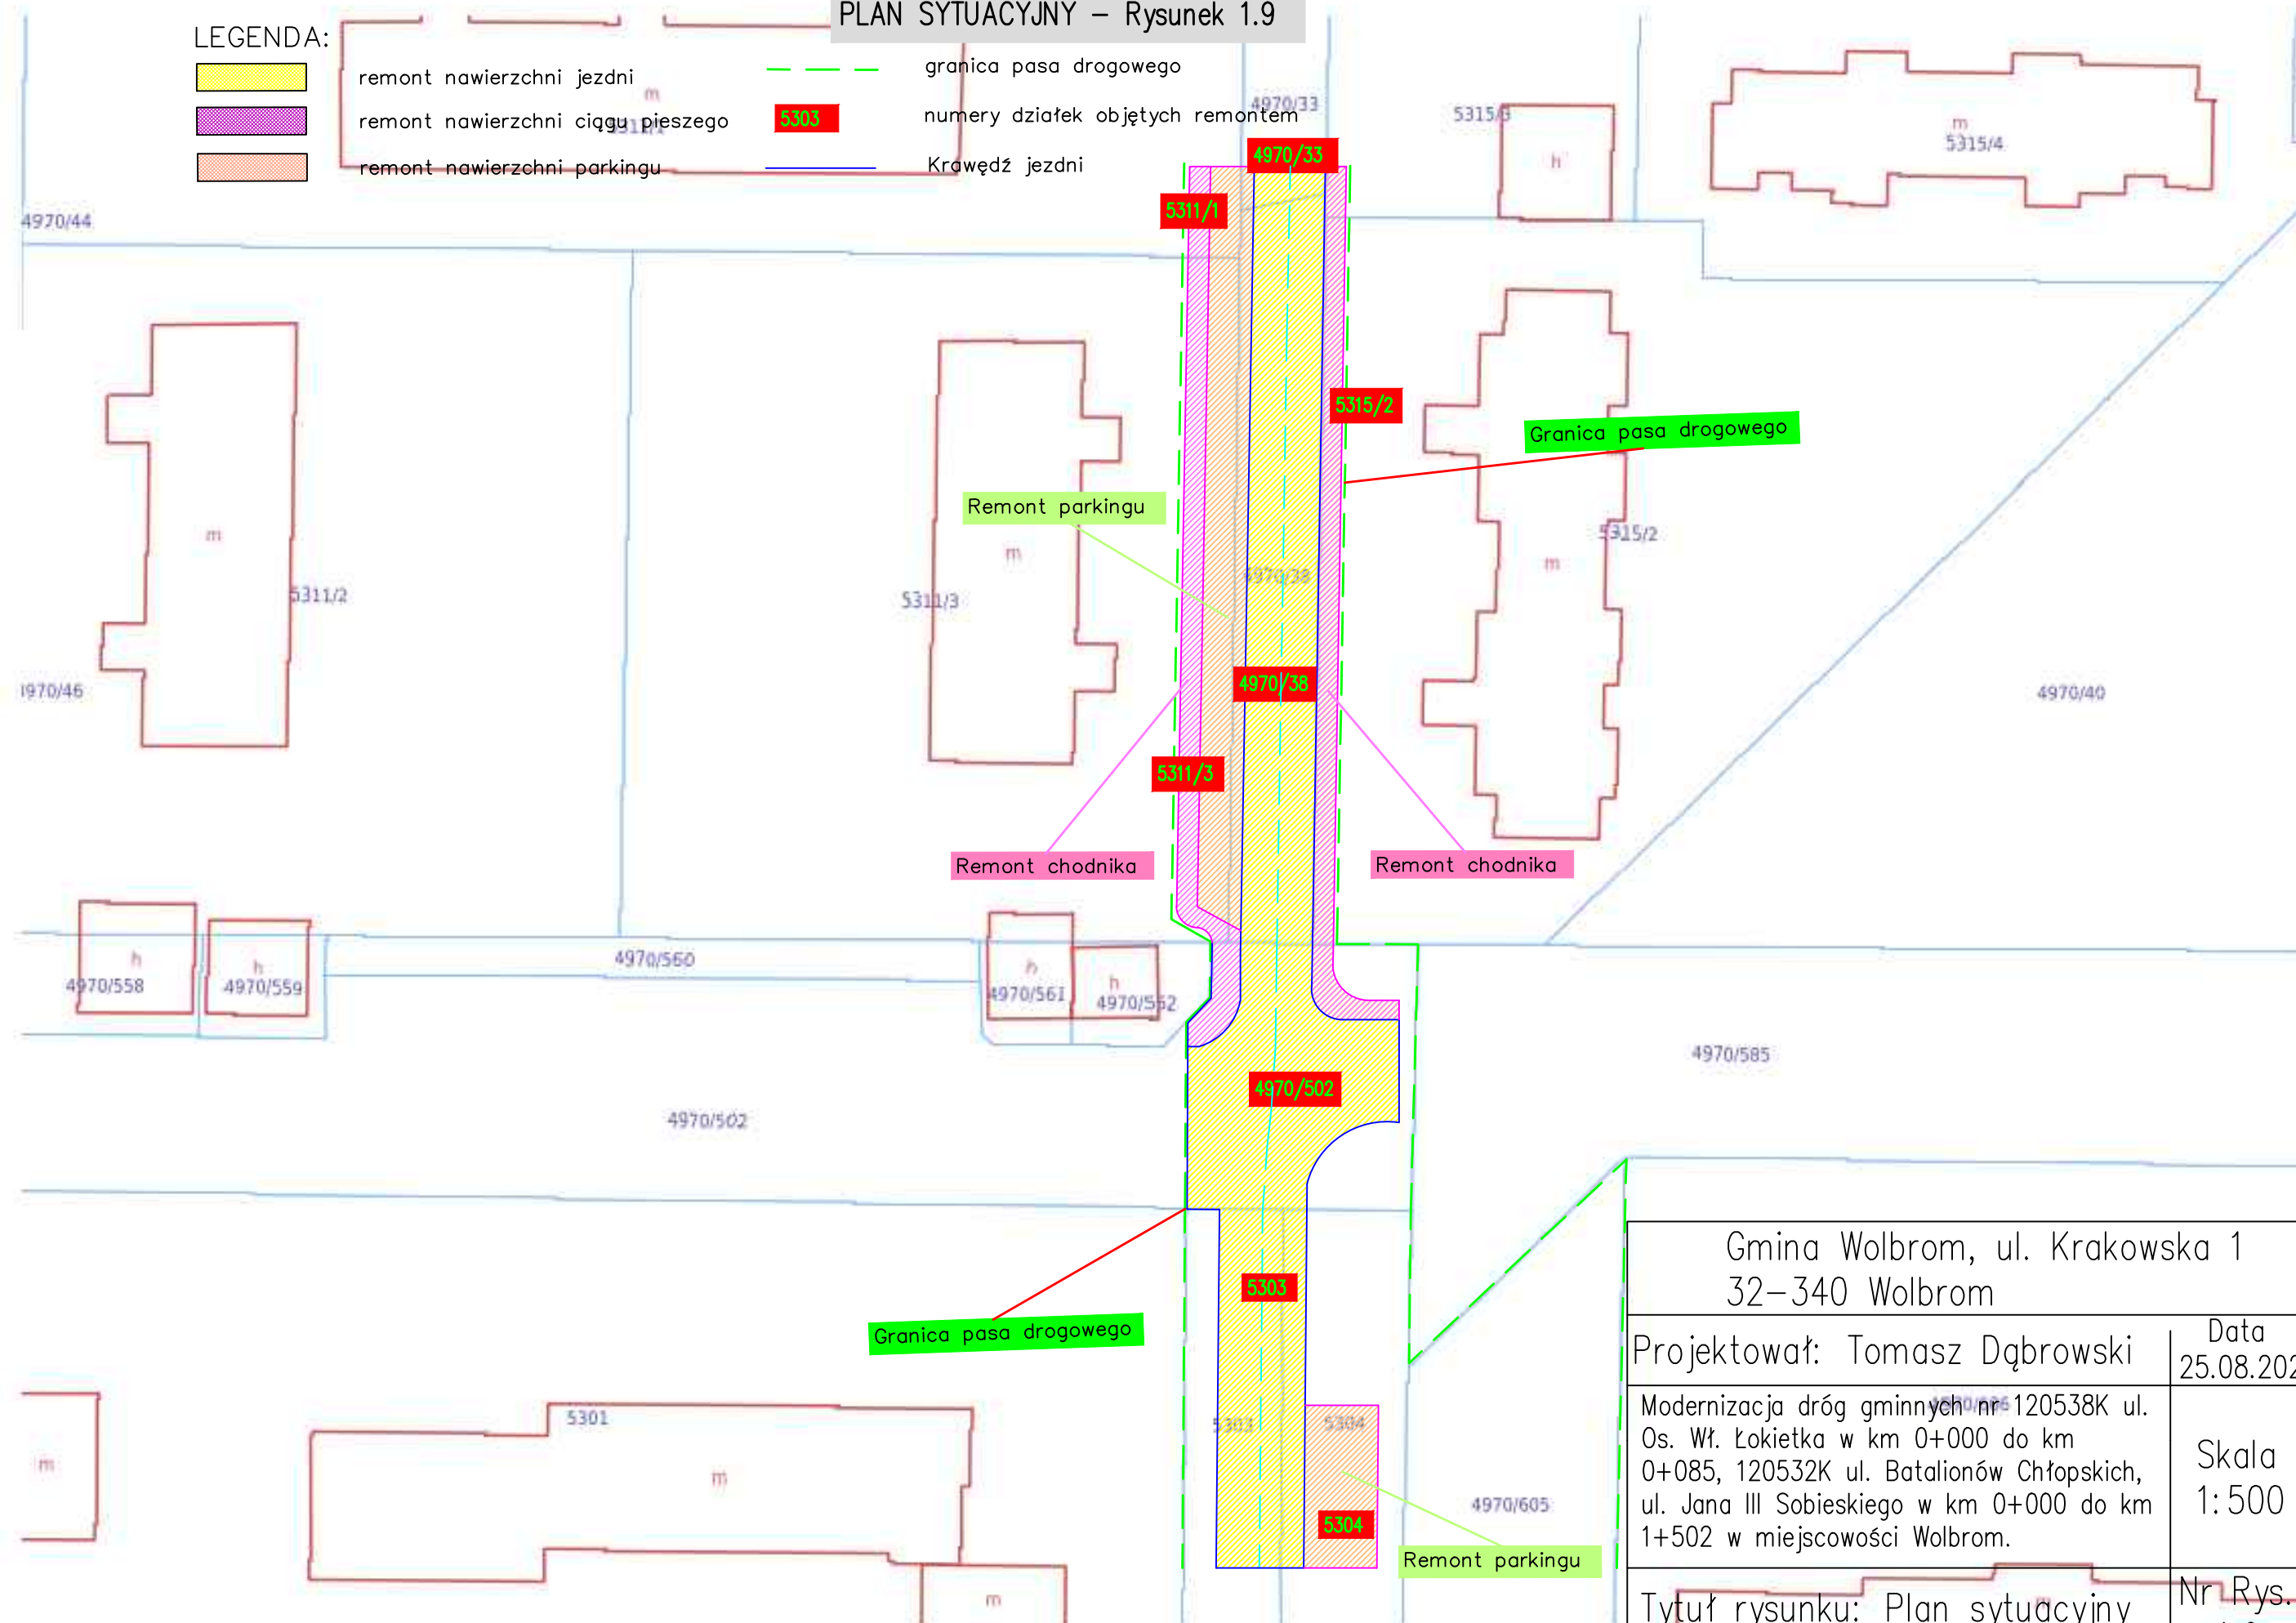

Gmina Wolbrom, ul. Krakowska 1  
32-340 Wolbrom

Projektował: Tomasz Dąbrowski

Data
25.08.2023r.


Modernizacja dróg gminnych nr 120538K ul. Os. Wł. Łokietka w km 0+000 do km 0+085, 120532K ul. Batalionów Chłopskich, ul. Jana III Sobieskiego w km 0+000 do km 1+502 w miejscowości Wolbrom.

Skala  
1:500

Tytuł rysunku: Plan sytuacyjny

Nr	Rys.
1.9	




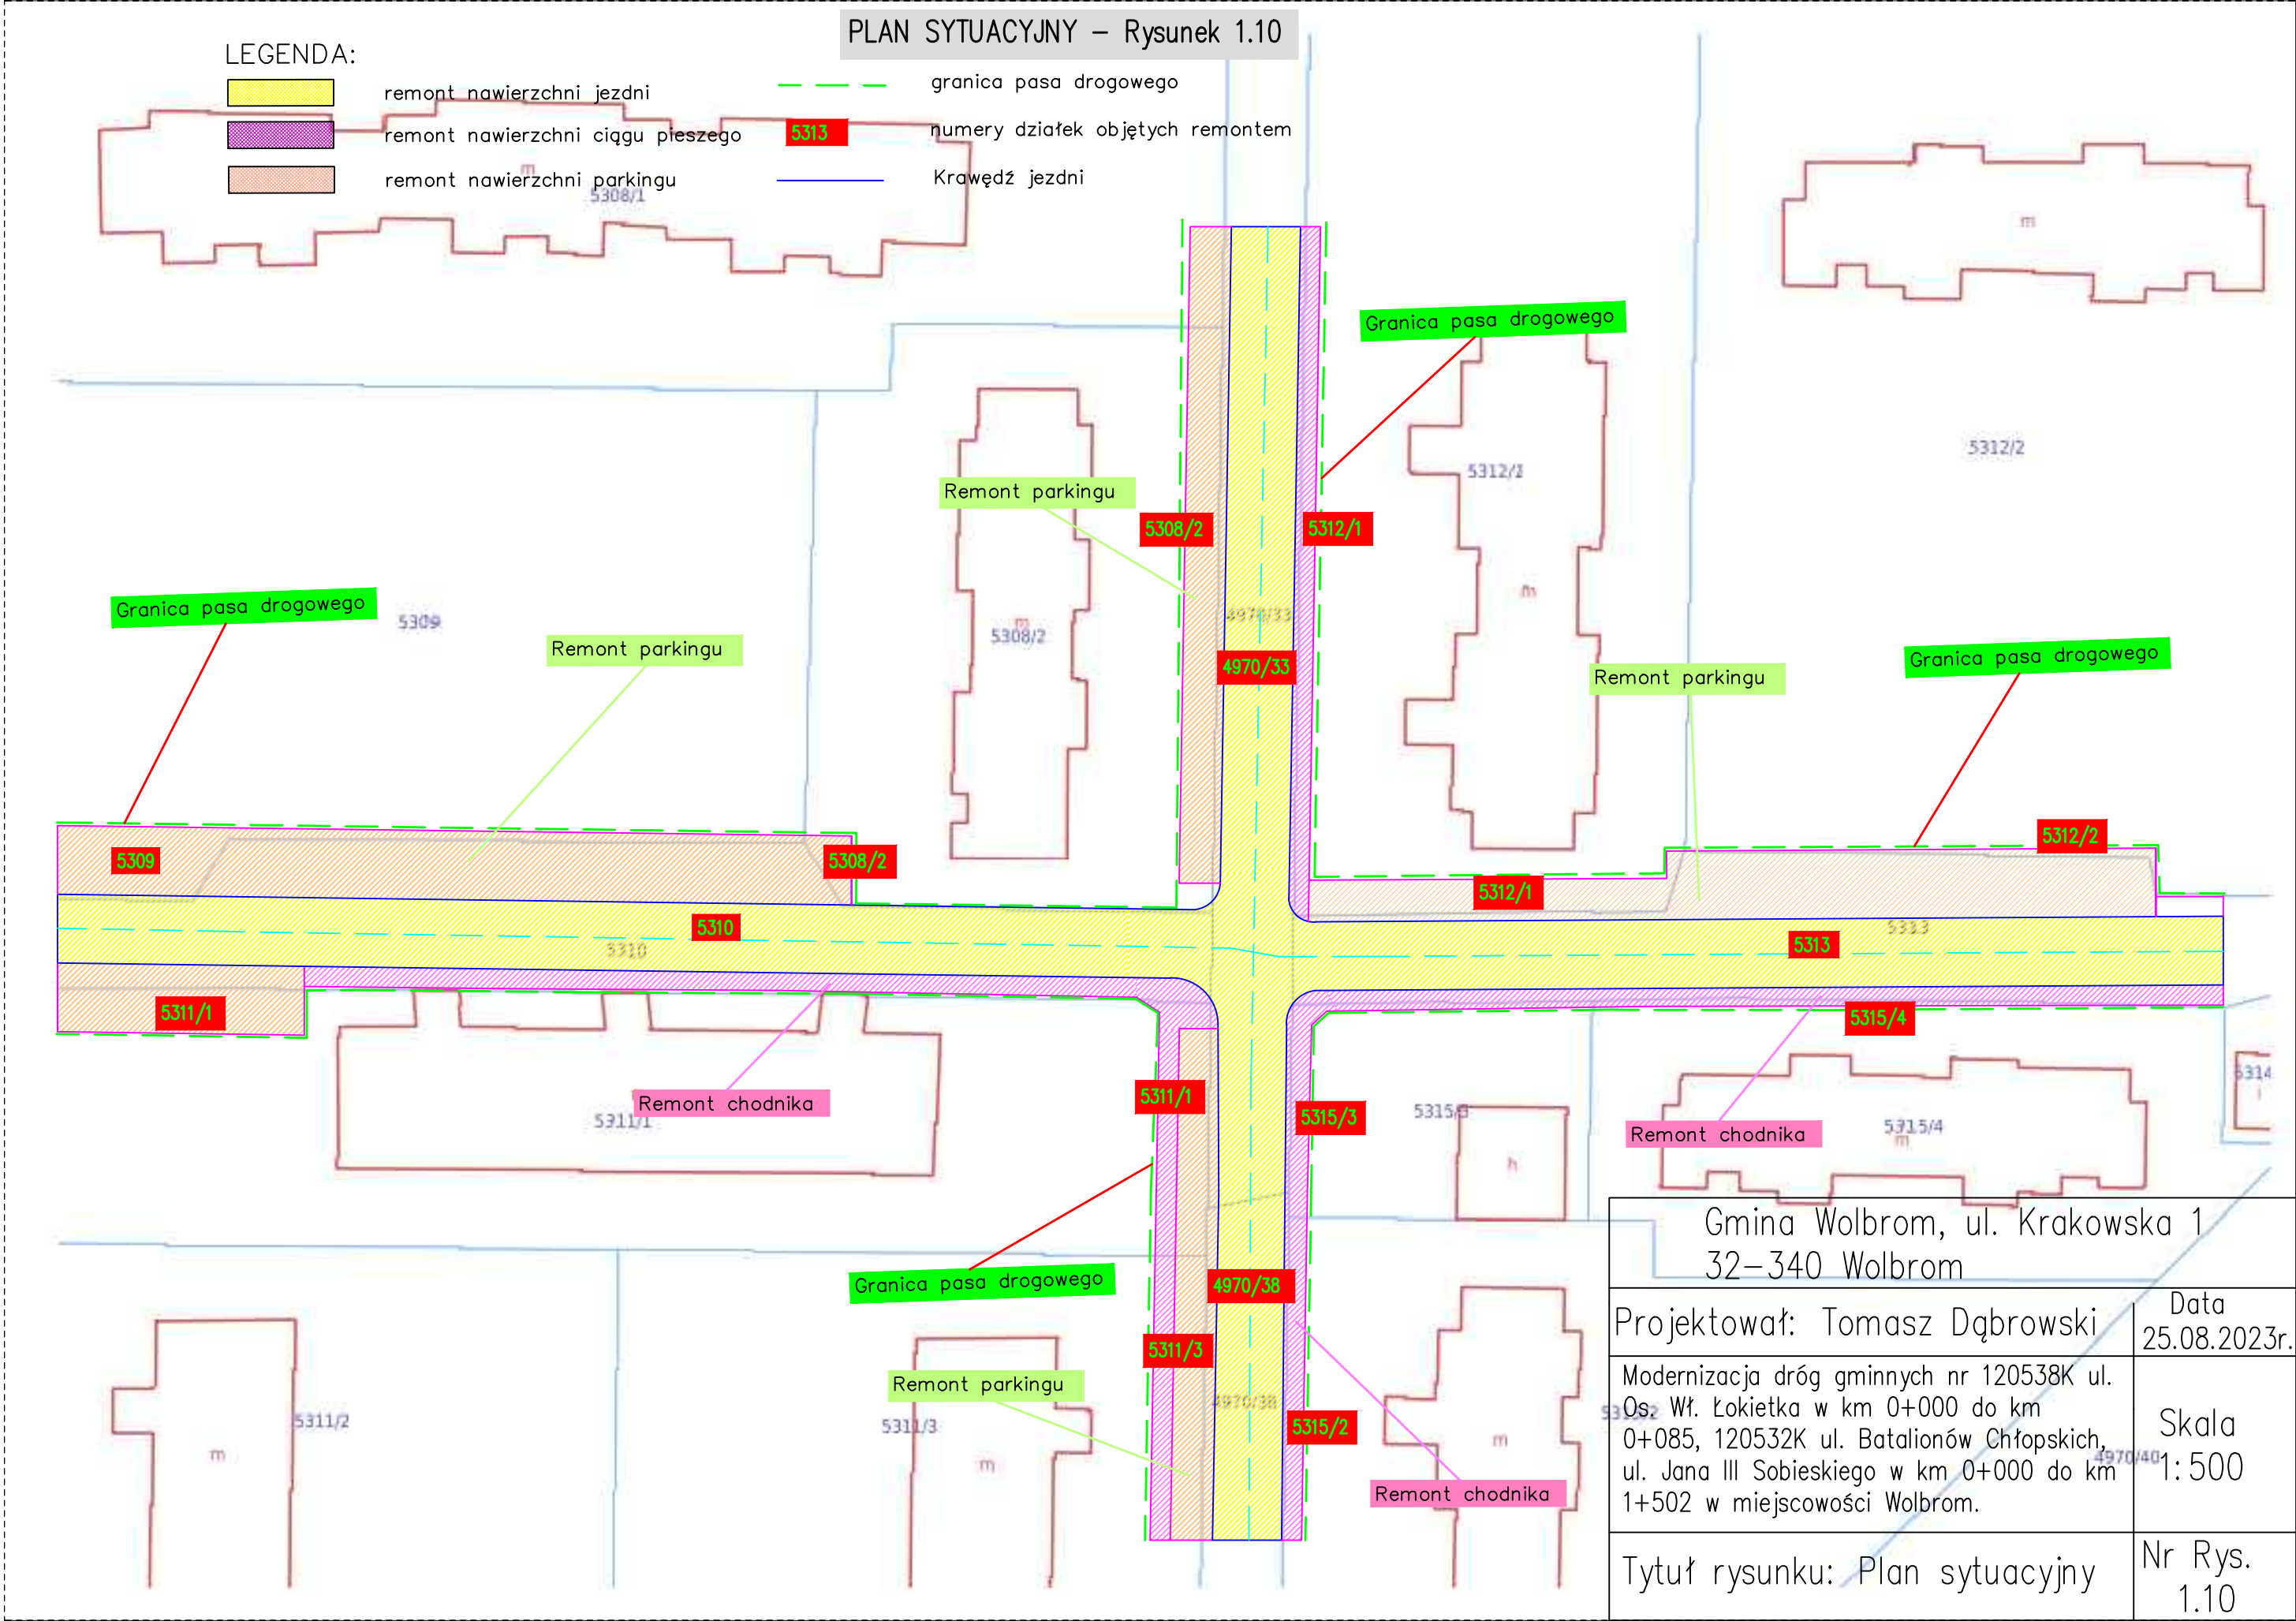

LEGENDA:

- |                                   |          |
|-----------------------------------|----------|
| remont nawierzchni jezdni         | 49700,75 |
| remont nawierzchni ciagu pieszego | 49700,75 |
| remont nawierzchni parkingu       | 49700,75 |

- granica pasa drogowego  
4535 numery działek objętych remontem  
— Krawężń jezdni

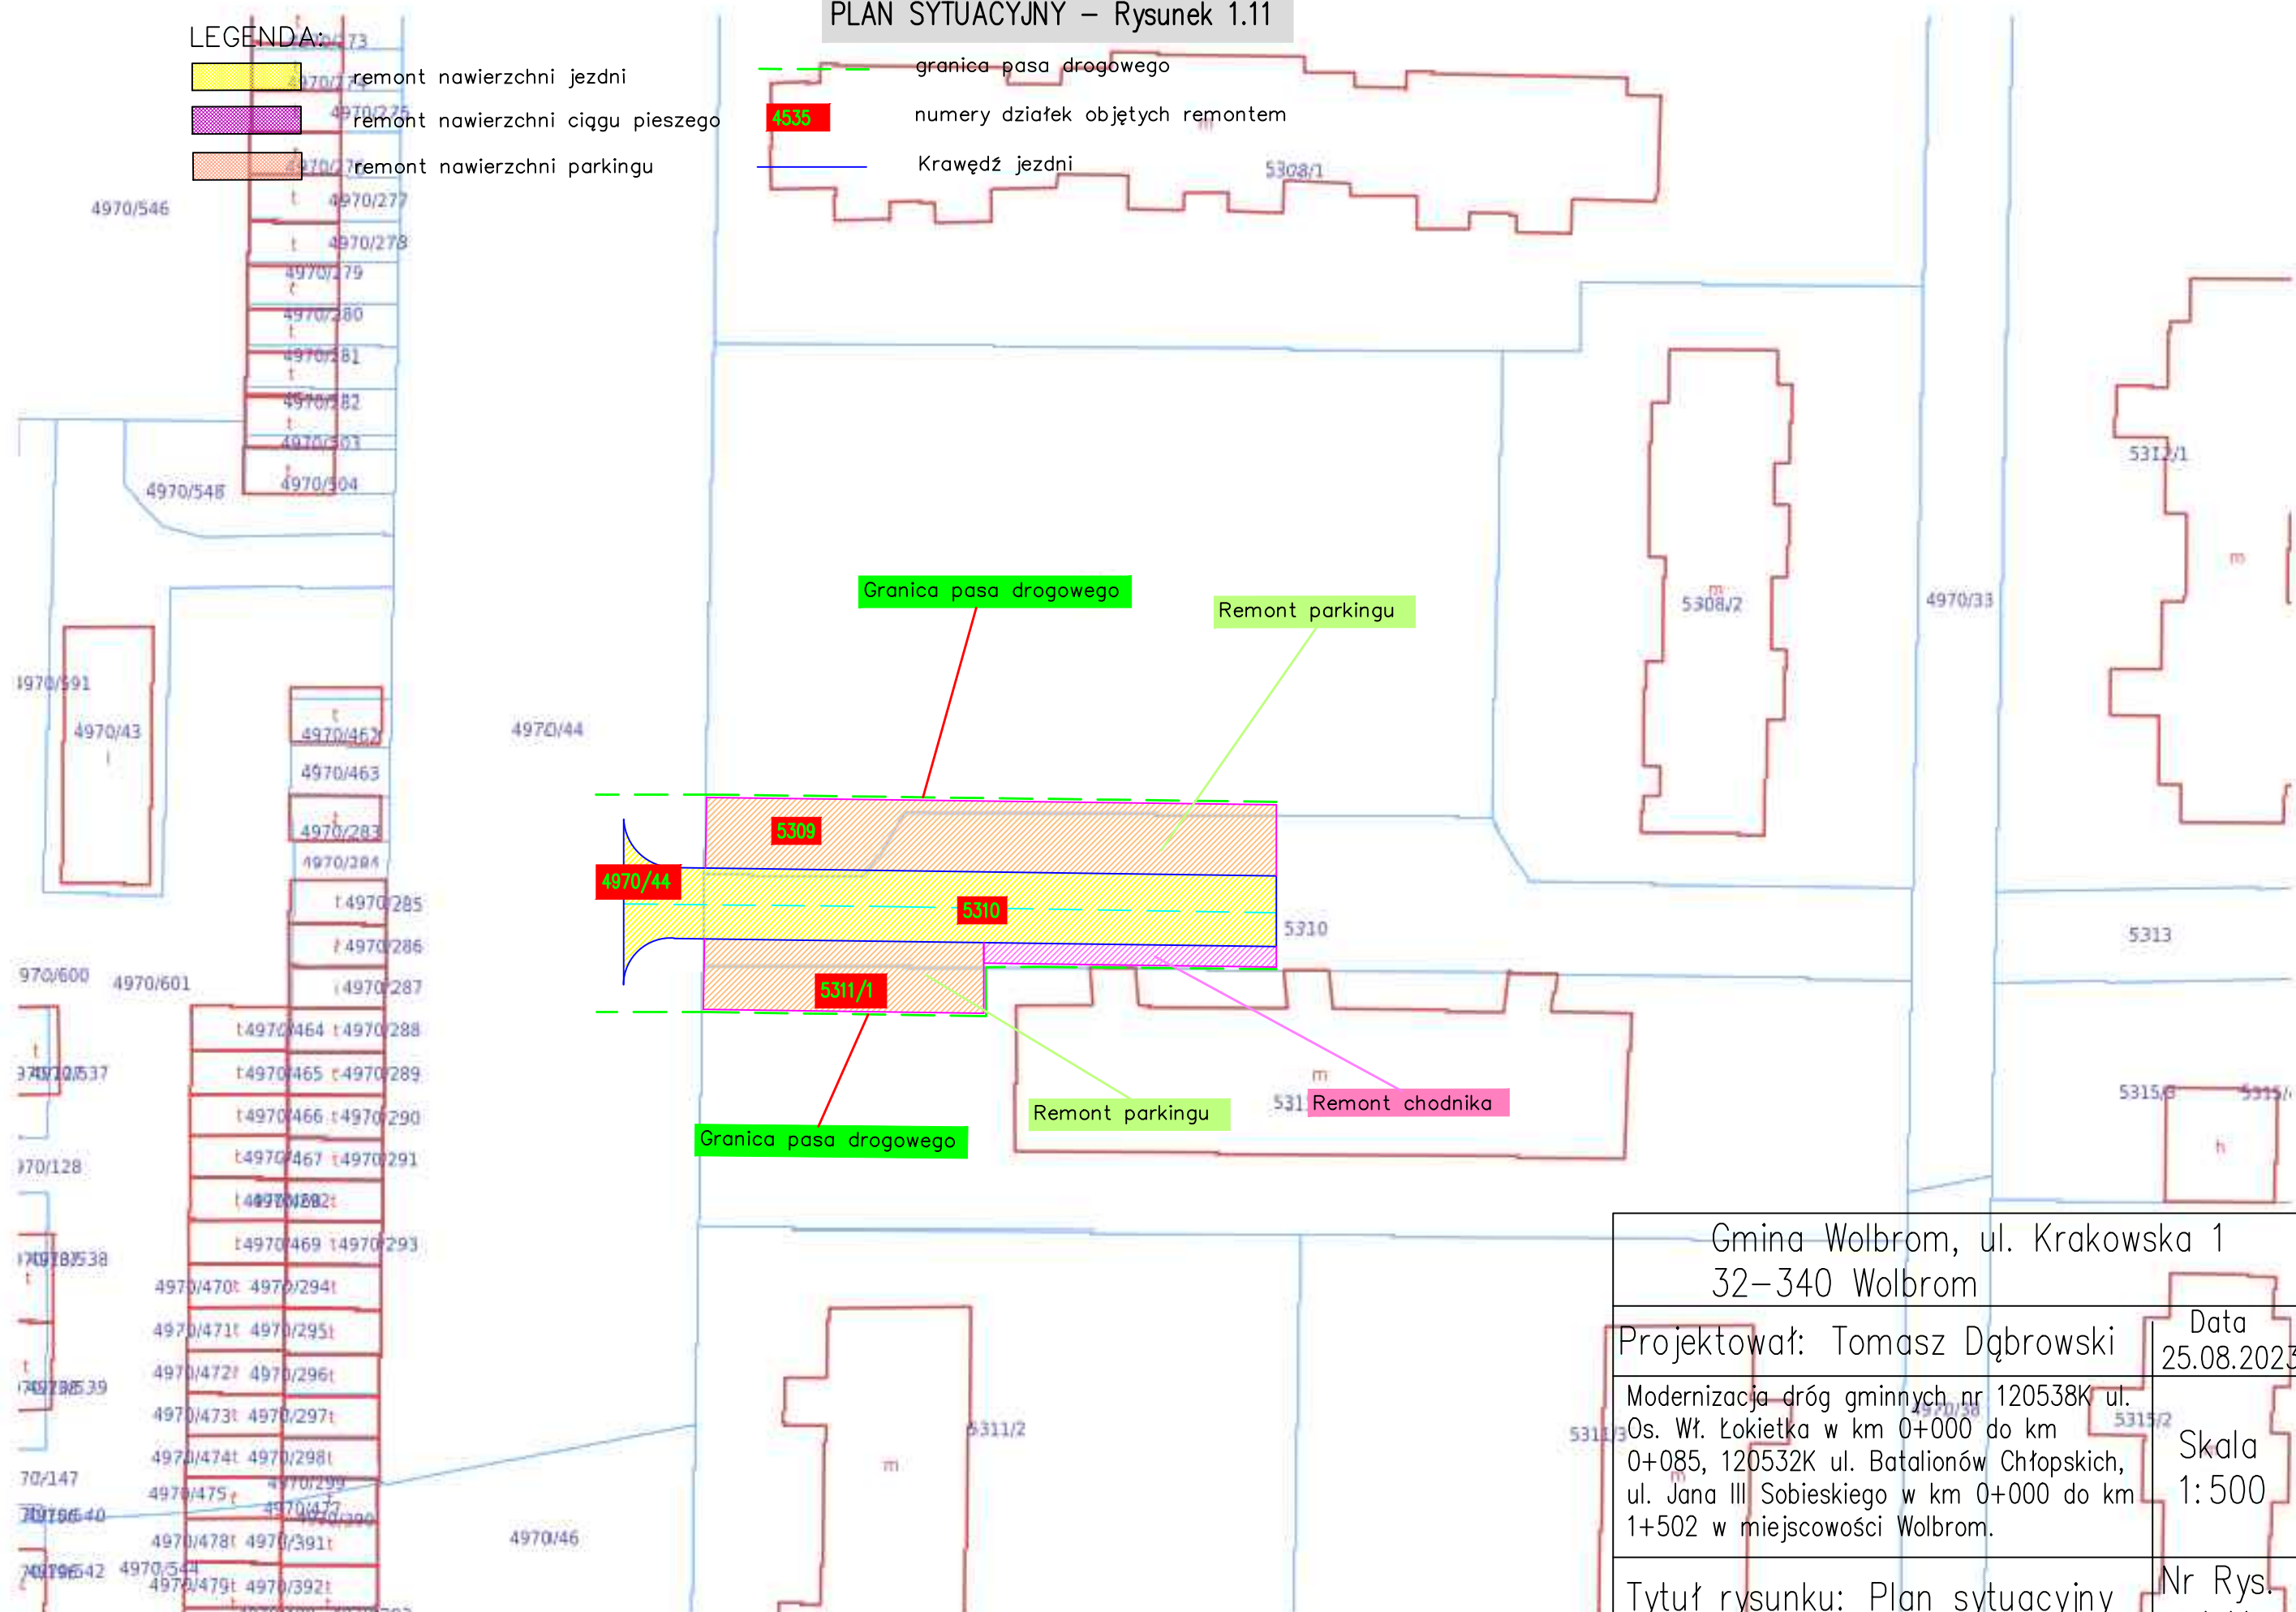

Gmina Wolbrom, ul. Krakowska 1  
32-340 Wolbrom

Projektował: Tomasz Dąbrowski

Data  
25.08.2023r.


Modernizacja dróg gminnych nr 120538K ul.  
Os. Wł. Łokietka w km 0+000 do km  
0+085, 120532K ul. Batalionów Chłopskich,  
ul. Jana III Sobieskiego w km 0+000 do km  
1+502 w miejscowości Wolbrom.


Skala  
1:500

Tytuł rysunku: Plan sytuacyjny


Nr	Rys.
1.11	



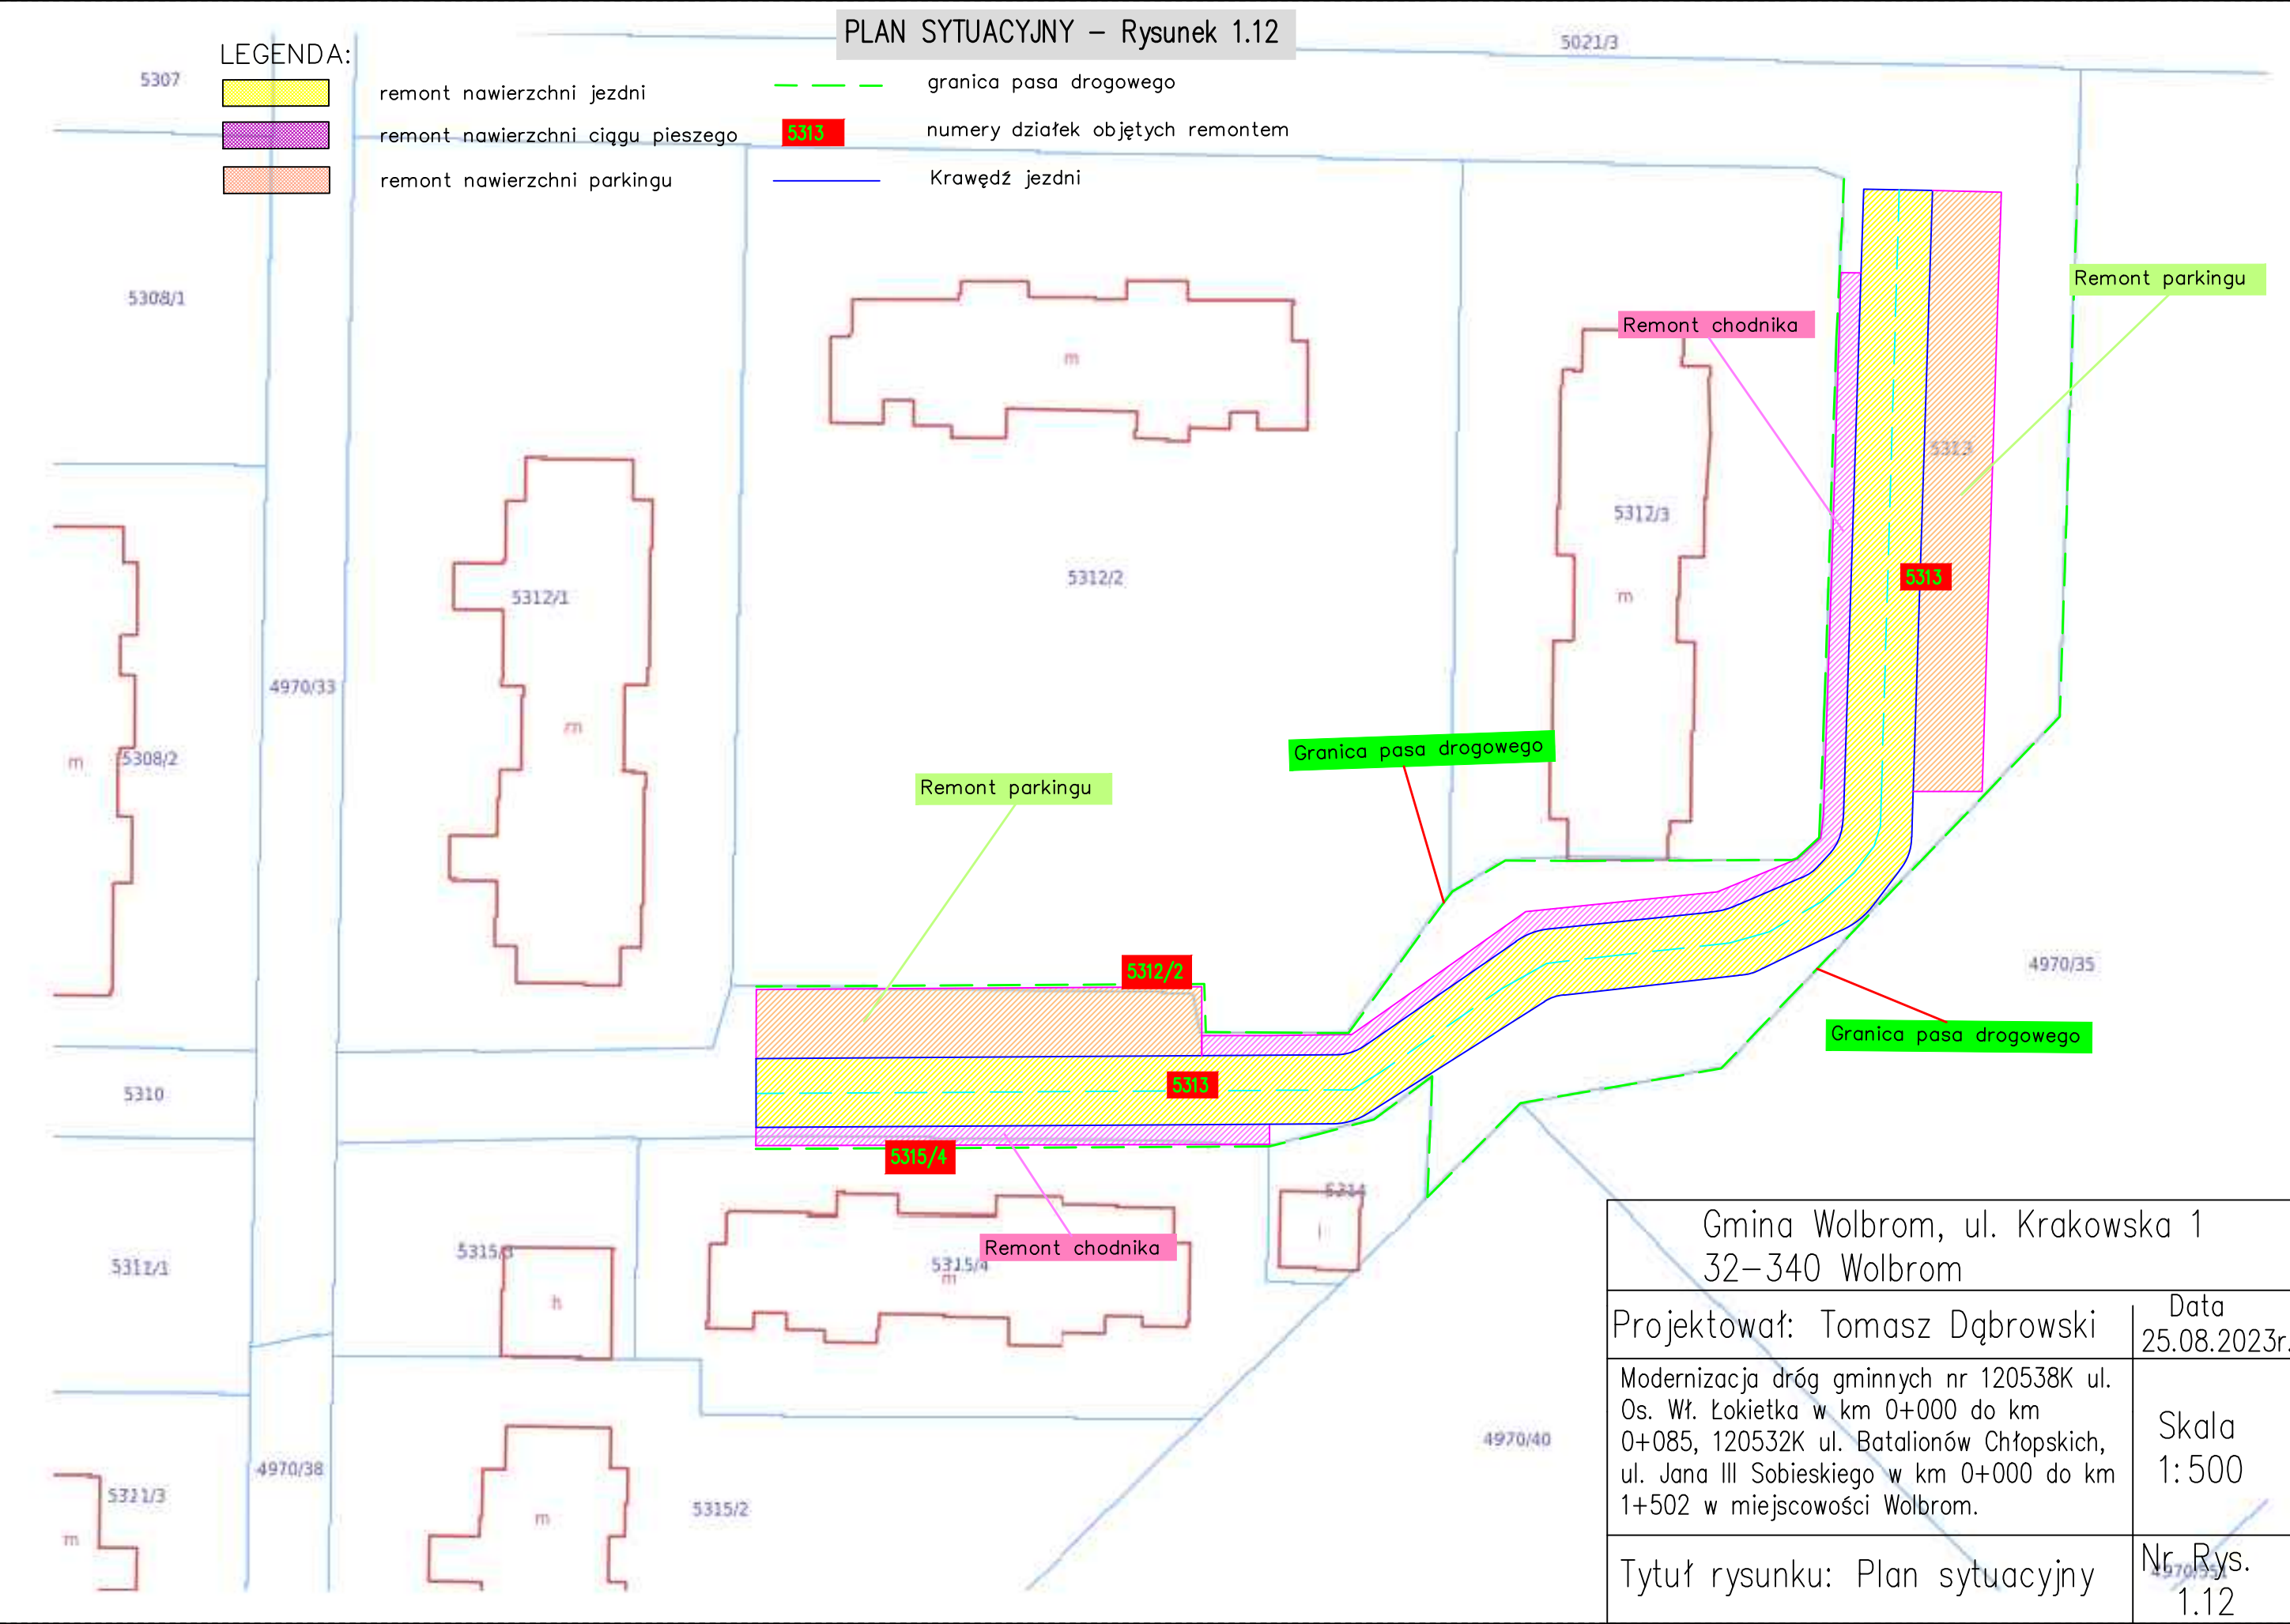

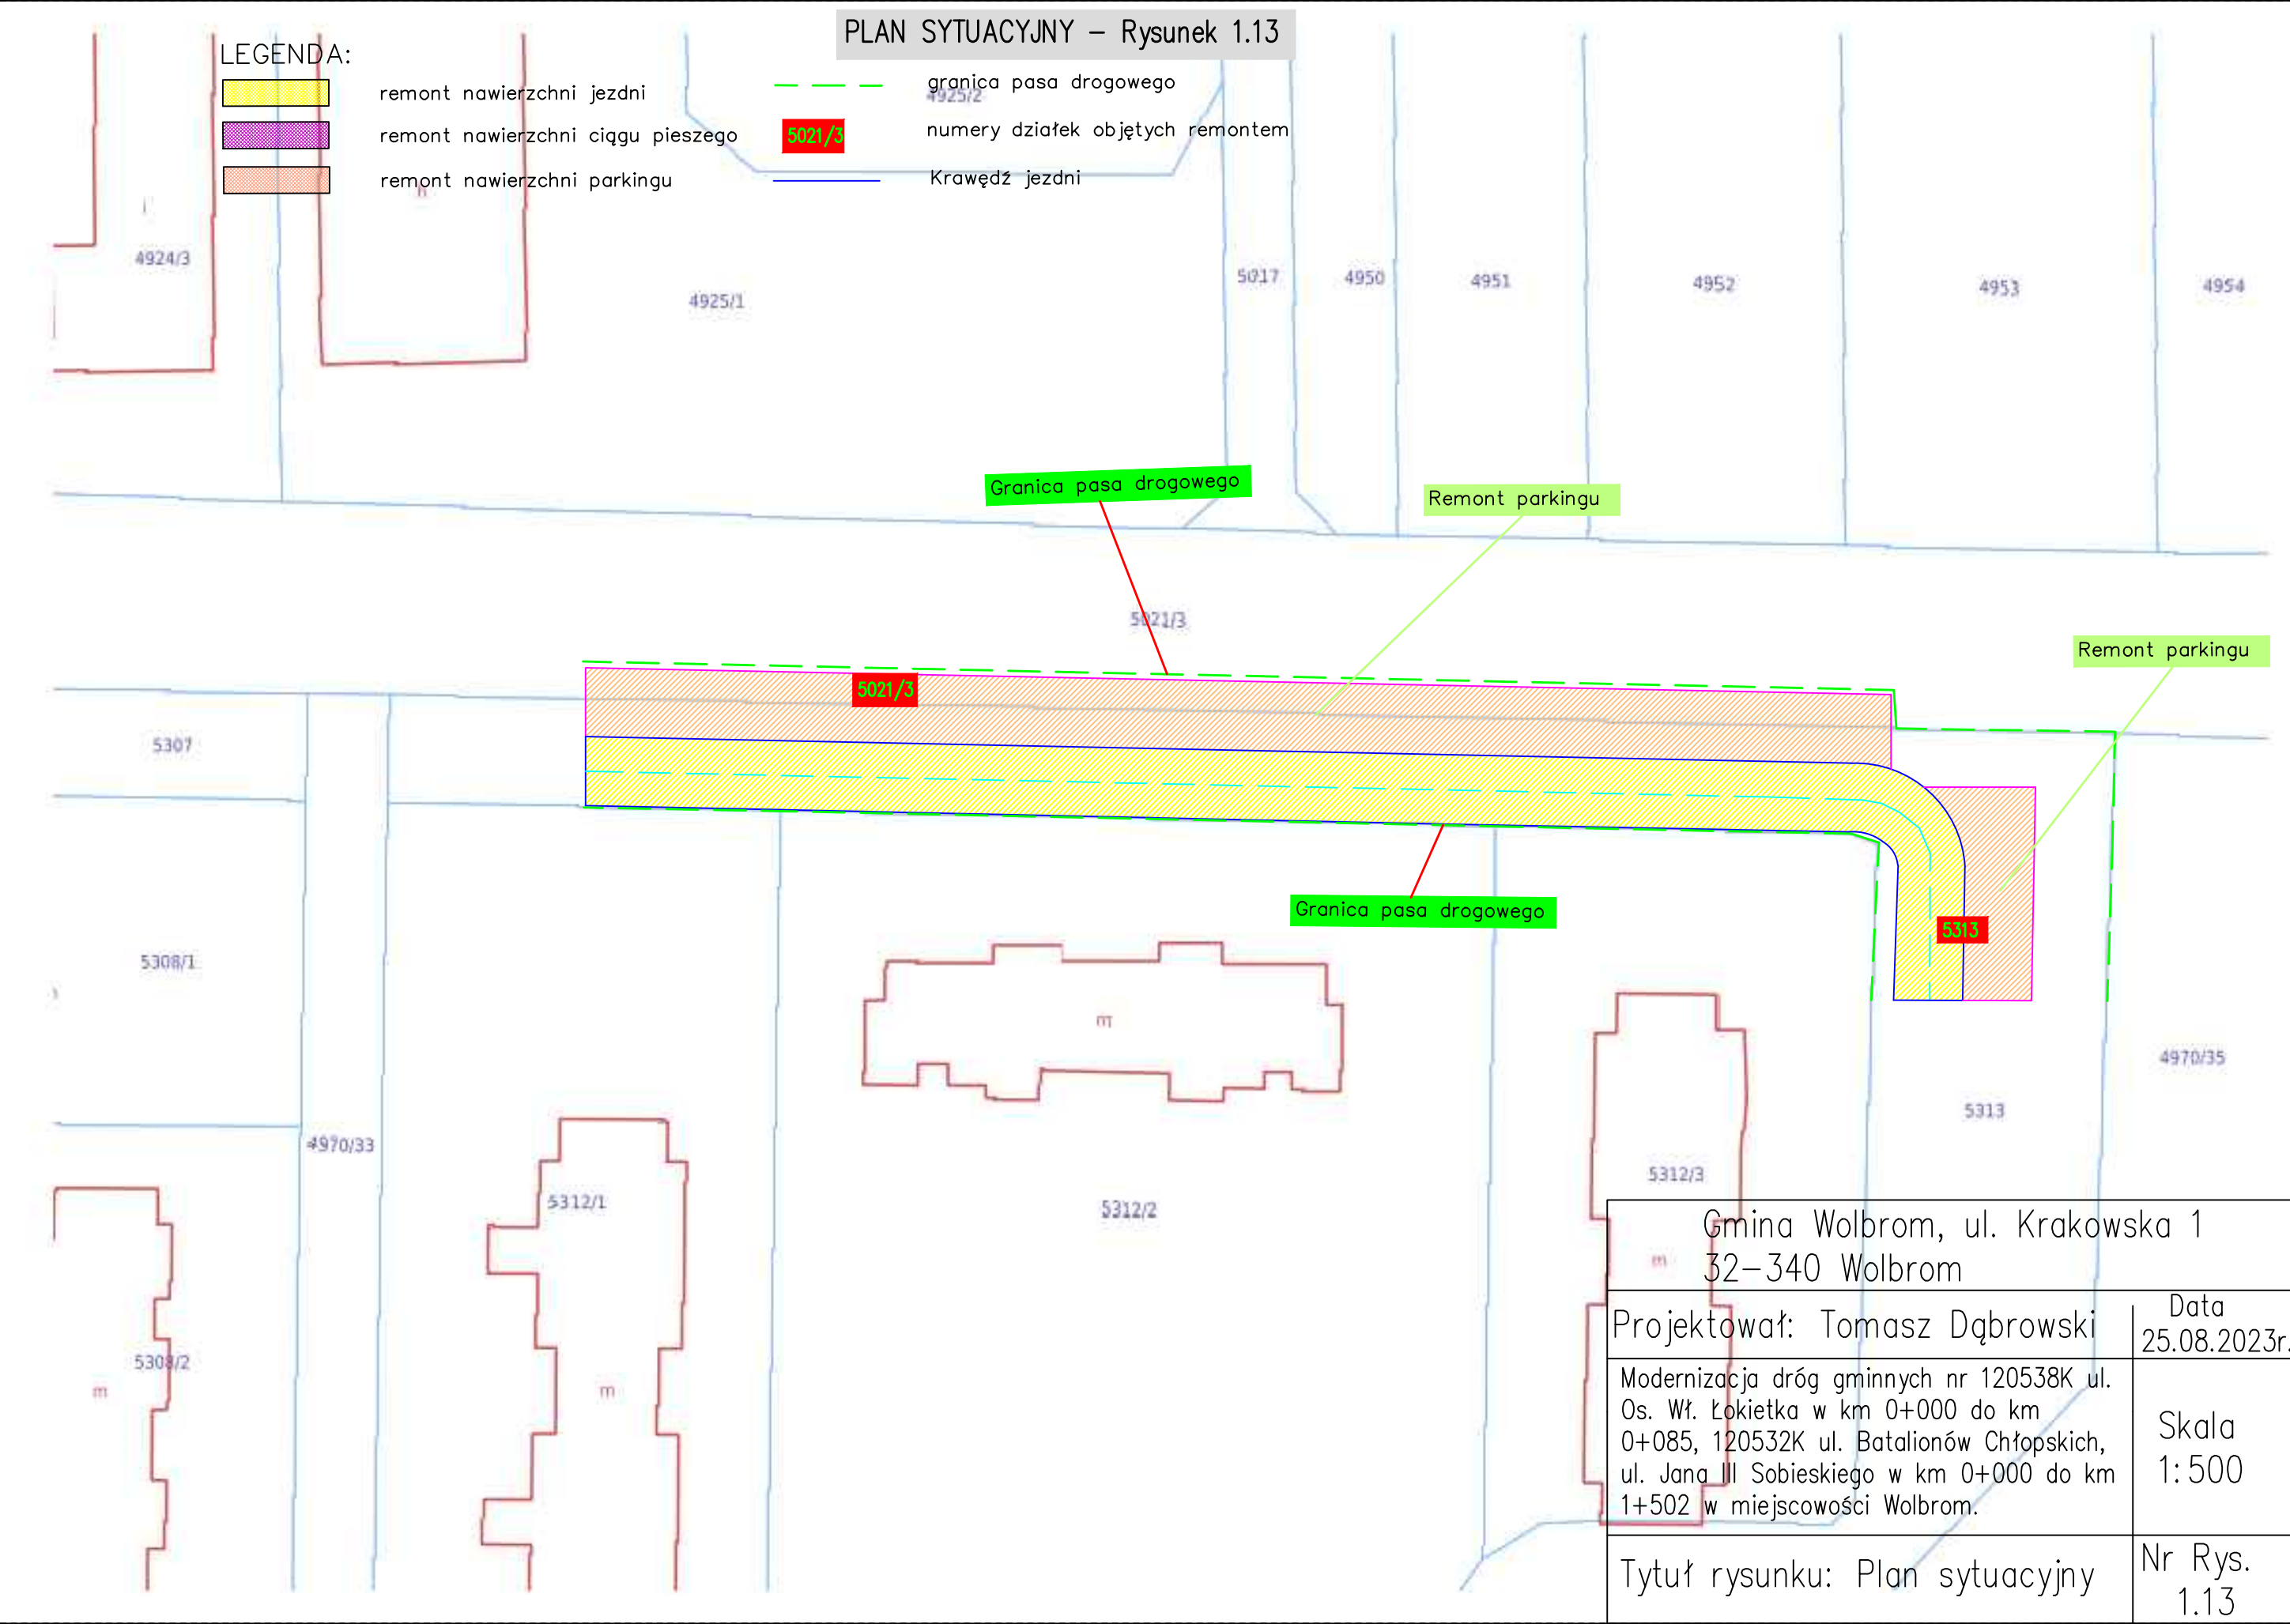




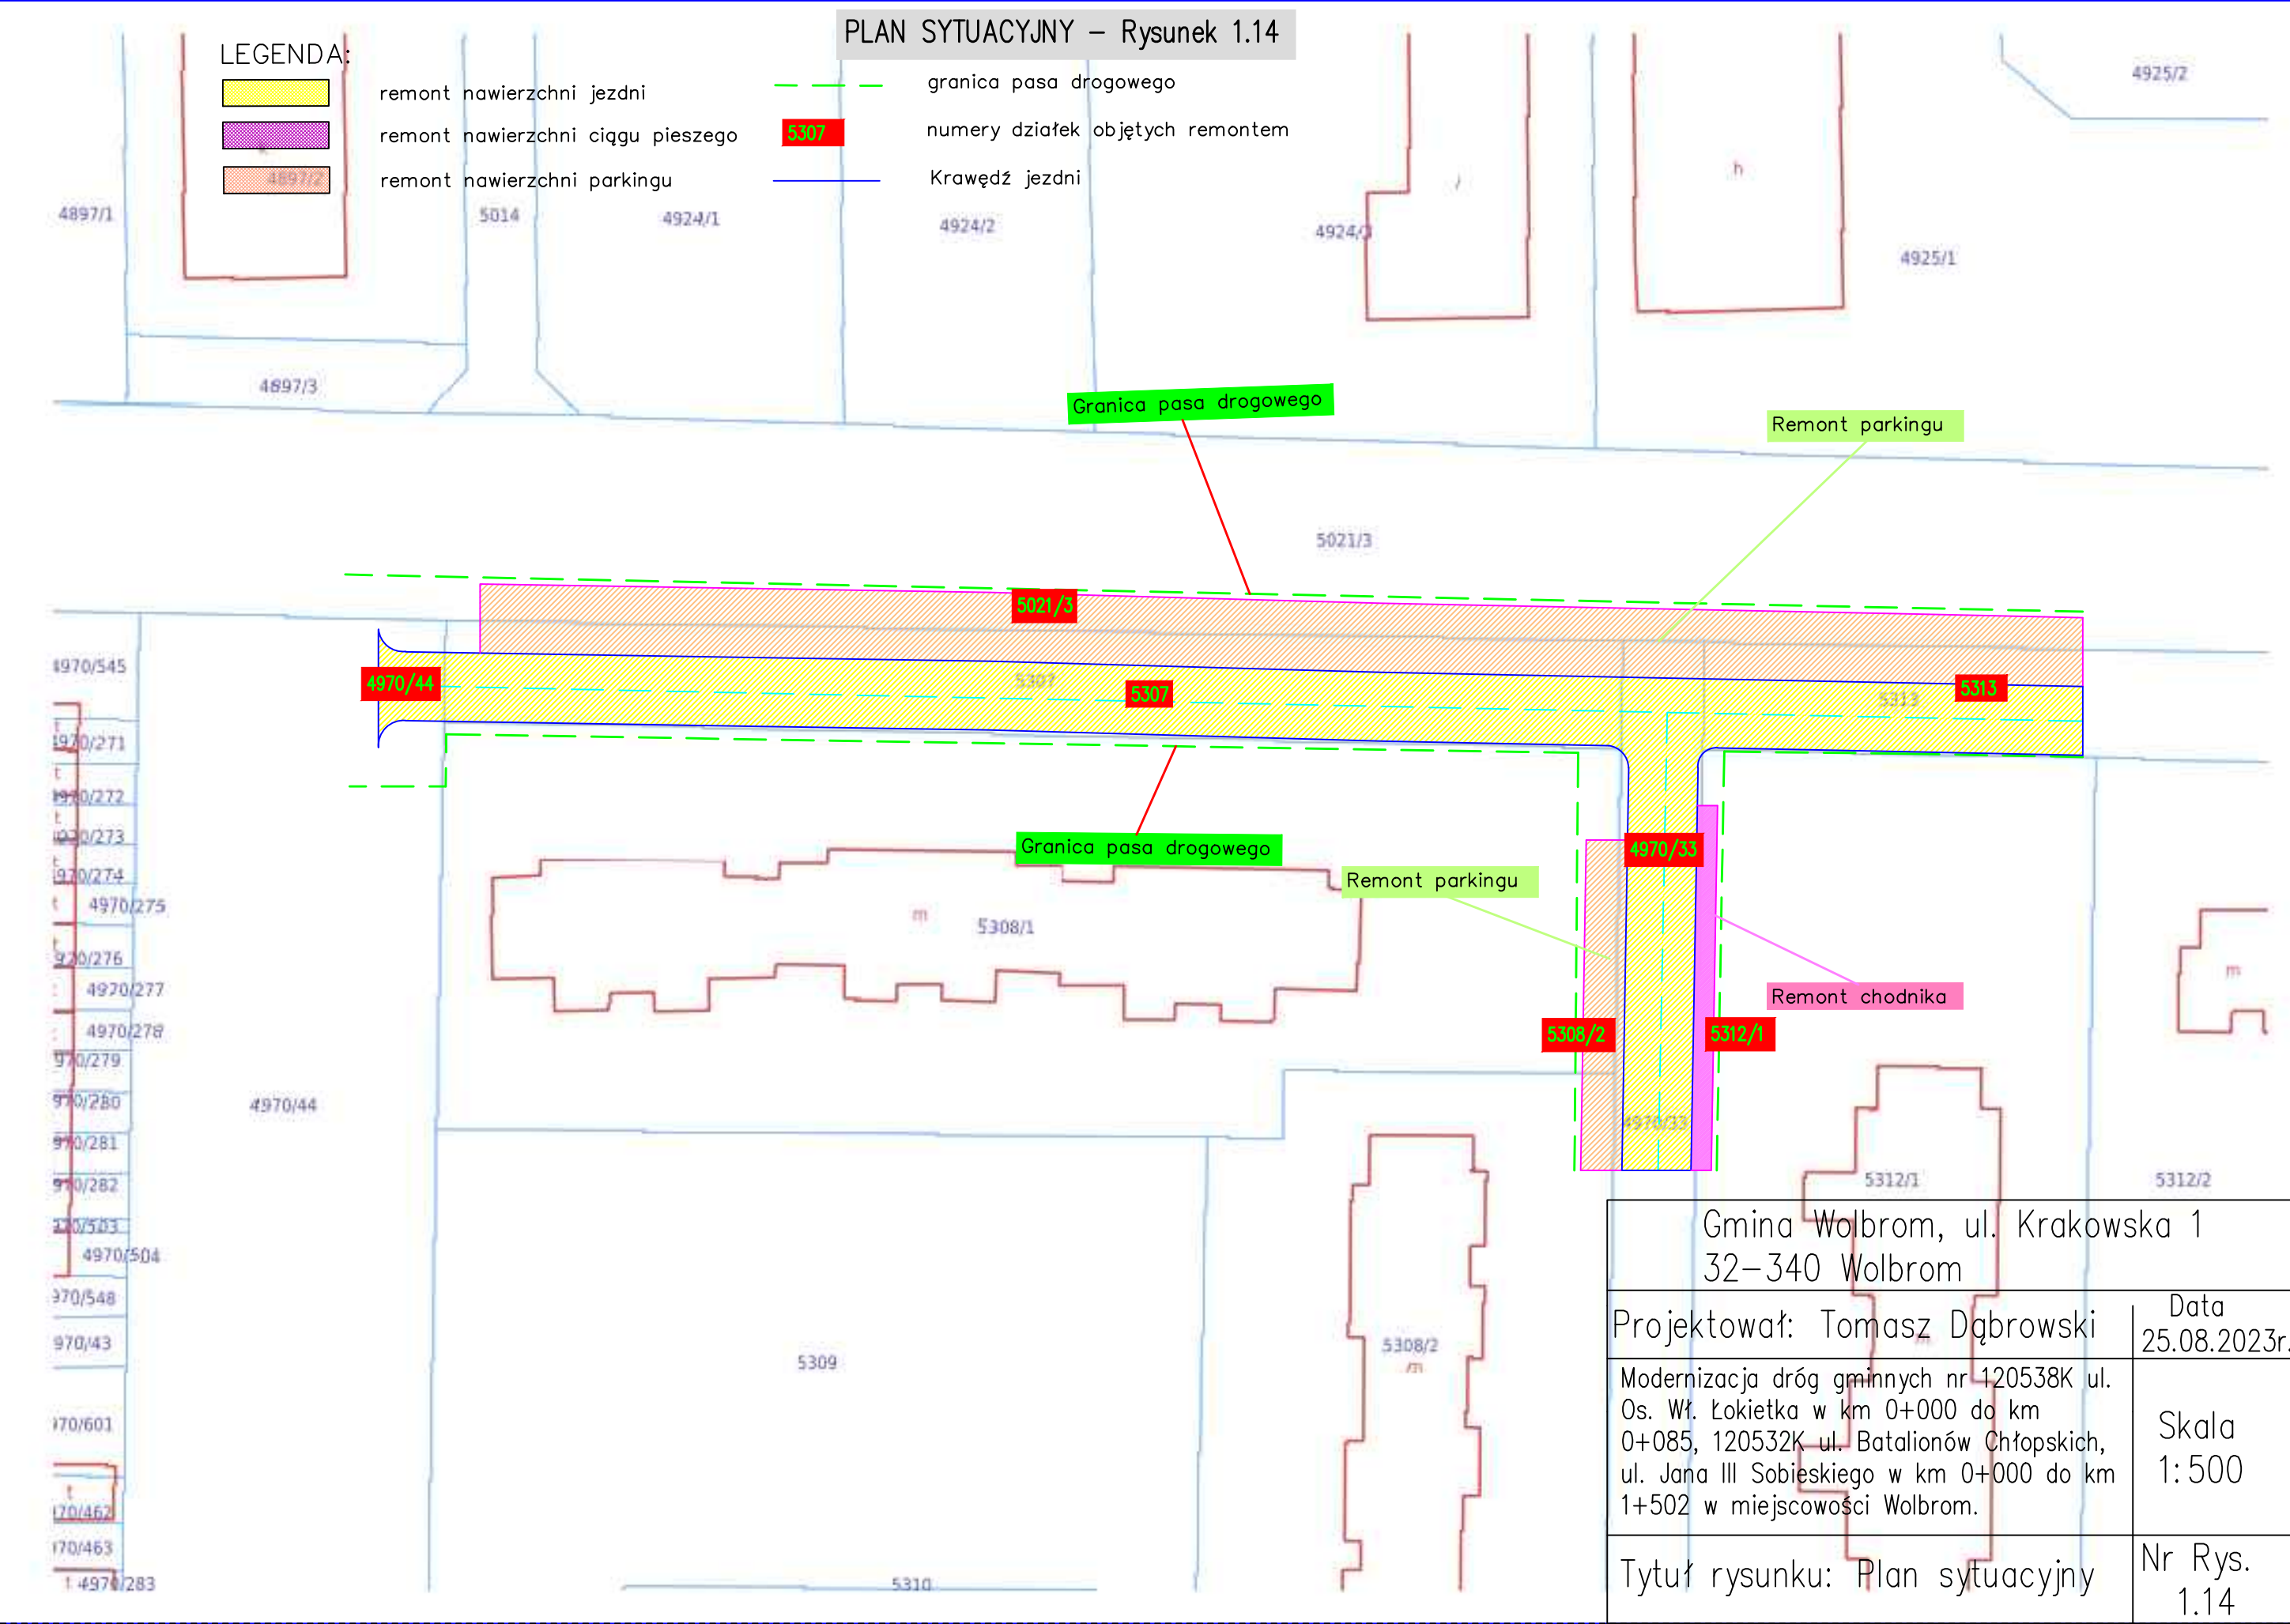

LEGENDA:

- — — granica pasa drogowego  
4970/44 numery działek objętych remontem  
— — — Krawężń jezdni

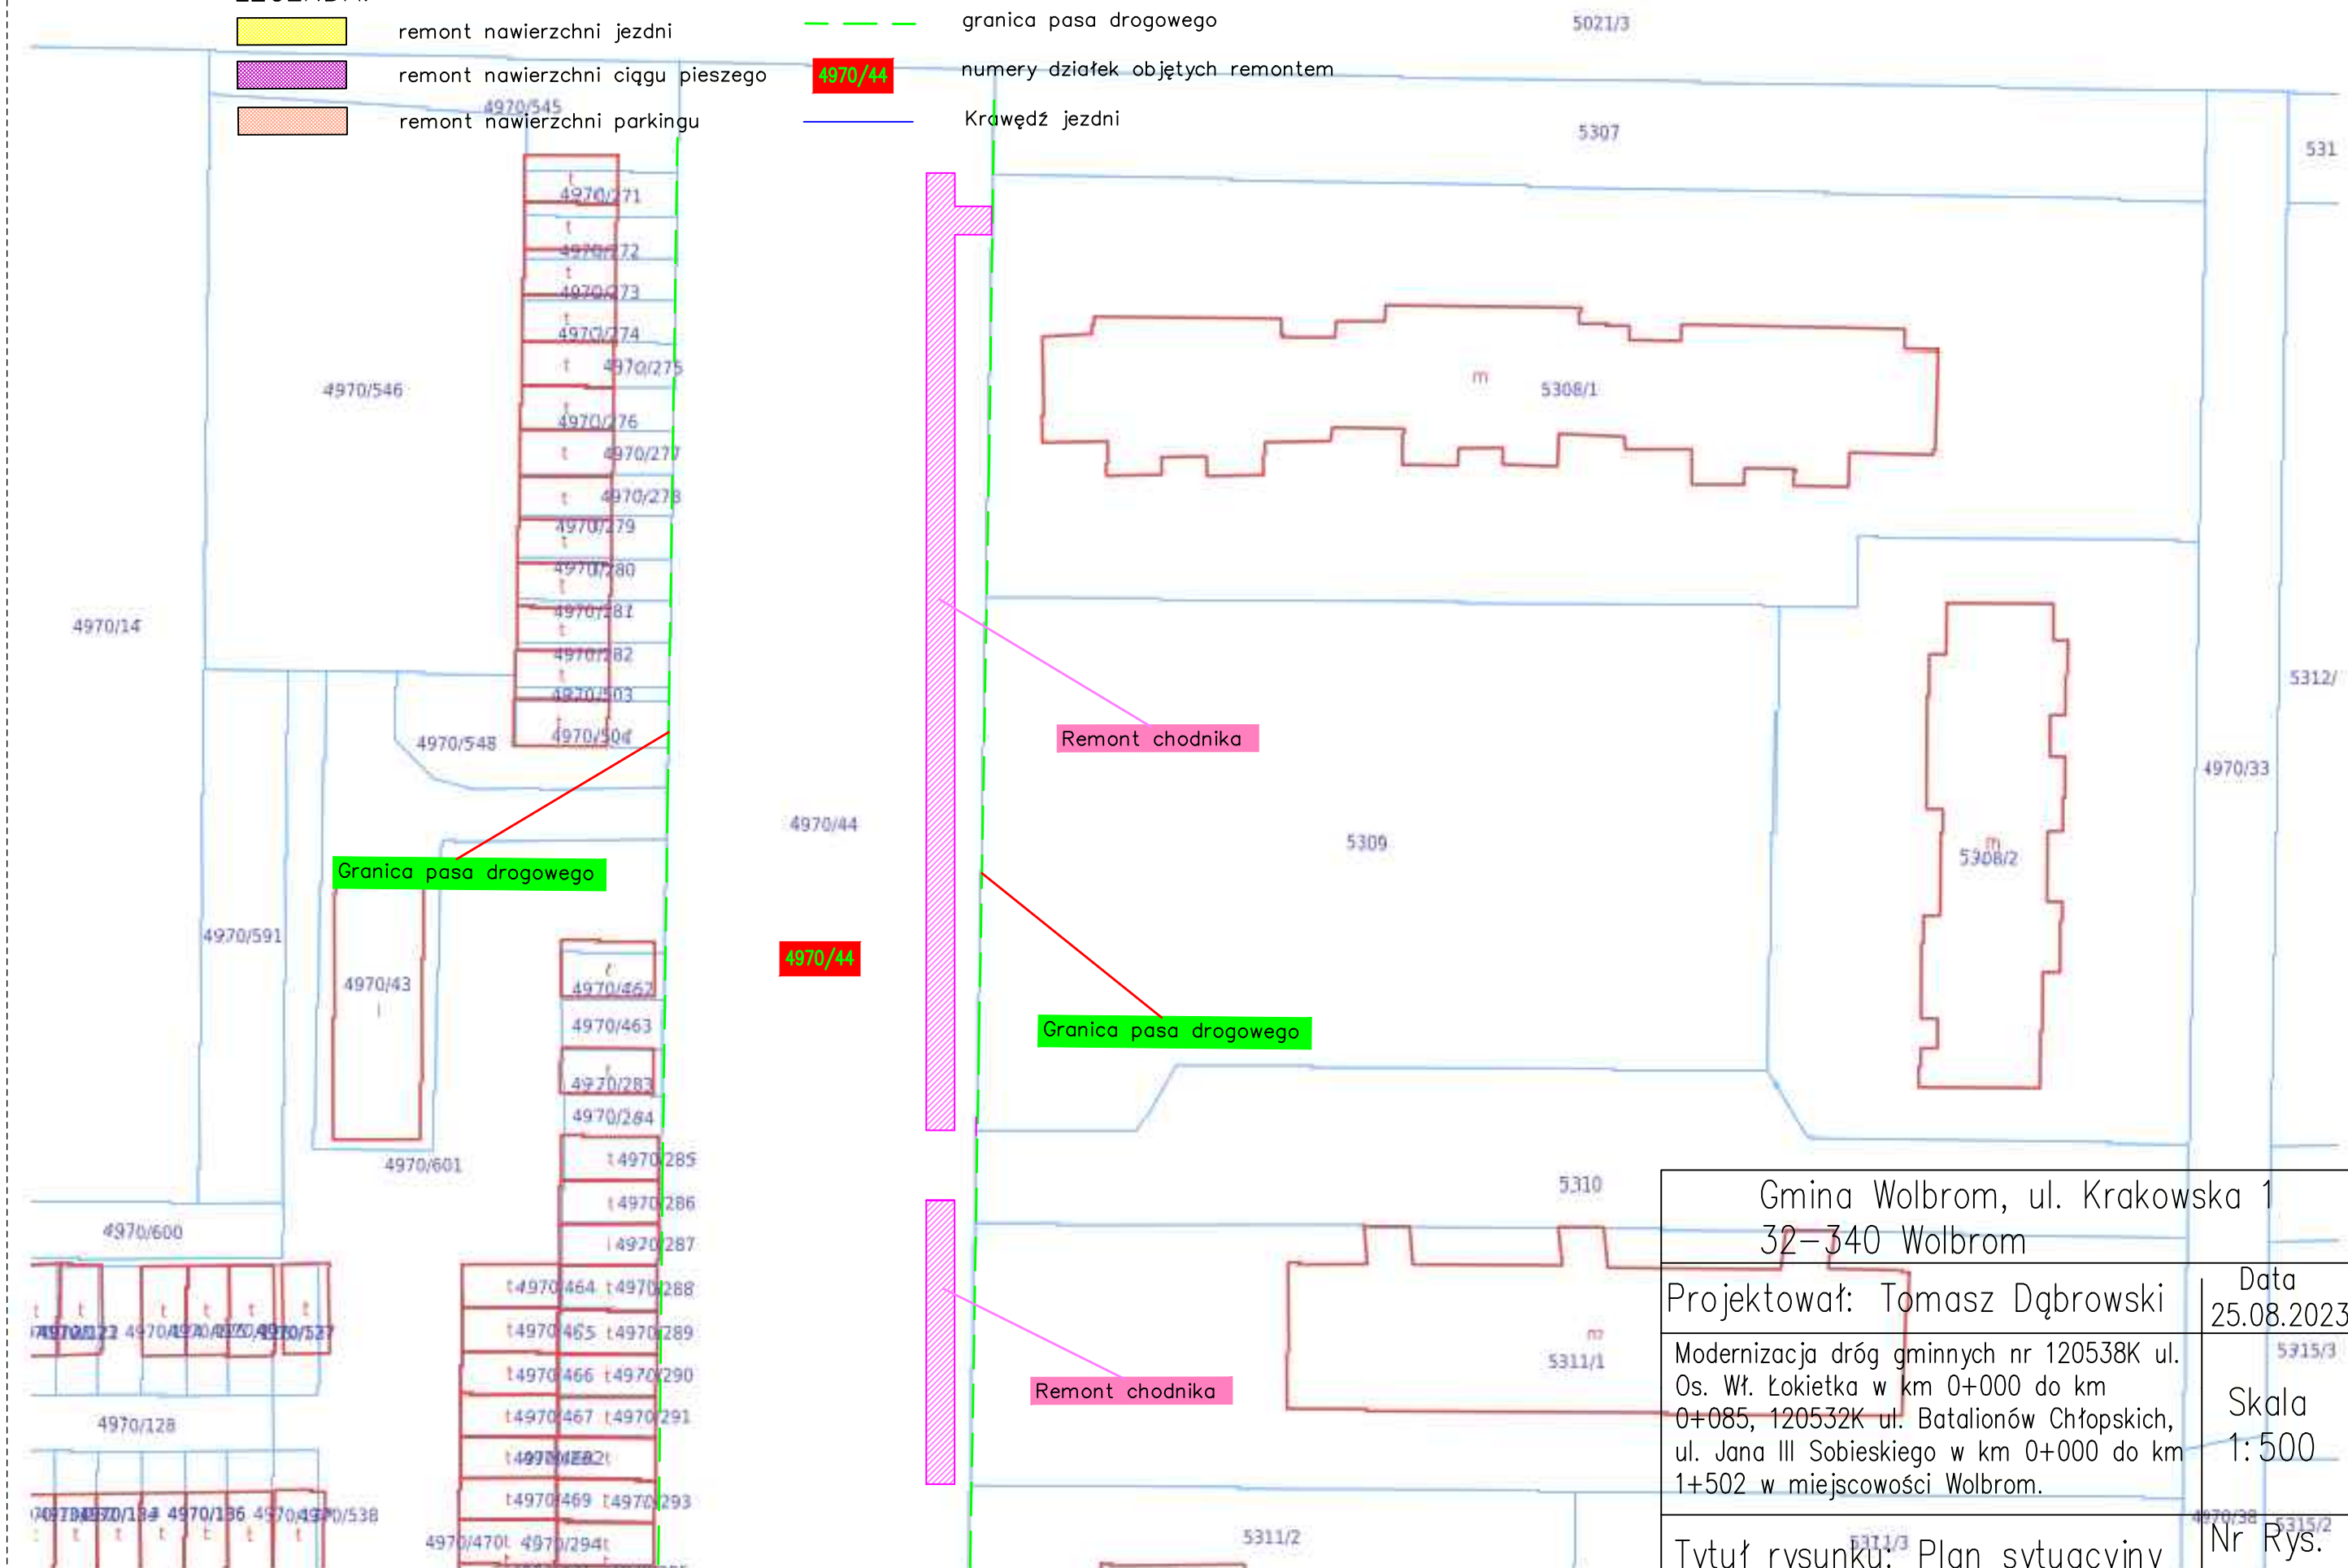

Gmina Wolbrom, ul. Krakowska 1  
32-340 Wolbrom

Projektował: Tomasz Dąbrowski

Data
25.08.2023r.

Modernizacja dróg gminnych nr 120538K ul. Os. Wł. Łokietka w km 0+000 do km 0+085, 120532K ul. Batalionów Chłopskich, ul. Jana III Sobieskiego w km 0+000 do km 1+502 w miejscowości Wolbrom.

Skala  
1:500

Tytuł rysunku: Plan sytuacyjny

Nr Rys.  
1.15



Nr Rys.	1.16
---------	------

