


Przekrój typowy
chodnik jednostronny
skala 1:50

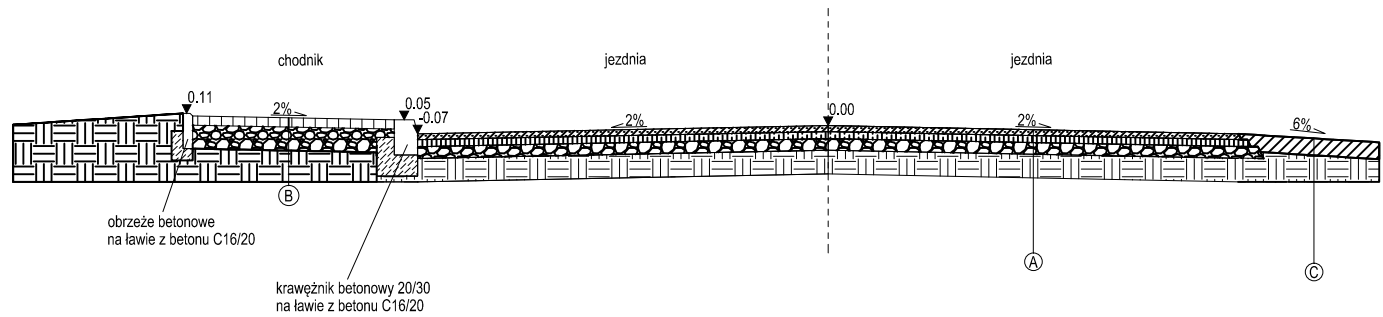


- A** Konstrukcja jezdni
- 4cm Warstwa ścieralna z mieszanki AC 11S
 - 6cm Warstwa wiążąca z AC 16 W
 - 40cm Podbudowa zasadnicza z kruszywa łamanego stab. mech.
 - Istniejące podłoże

- B** Chodnik
- 8cm Warstwa ścieralna z kostki brukowej betonowej
 - 3cm Podsypka cementowo piaskowa 1:4
 - 40cm Podbudowa zasadnicza z kruszywa łamanego stab. mech.
 - Istniejące podłoże

- C** Pobocze
- 20cm Kruszywo łamane stab. mech.
 - Istniejące podłoże

GMINA WOLBROM UL. KRAKOWSKA 1 32–340 WOMBROM	
Projektował: Tomasz Dąbrowski	Data: 25.08.2023
Modernizacja dróg gminnych nr 120538K ul. Os. Wł. Łokietka w km 0+000 do km 0+085, 120532K ul. Batalionów Chłopskich, ul. Jana III Sobieskiego w km 0+000 do km 1+502 w miejscowości Wolbrom	SKALA 1:50
Tytuł rysunku: Przekrój typowy – jednostronny chodnik	Nr rys. 2.1

Przekrój typowy
drogowy jezdniowy
skala 1:50

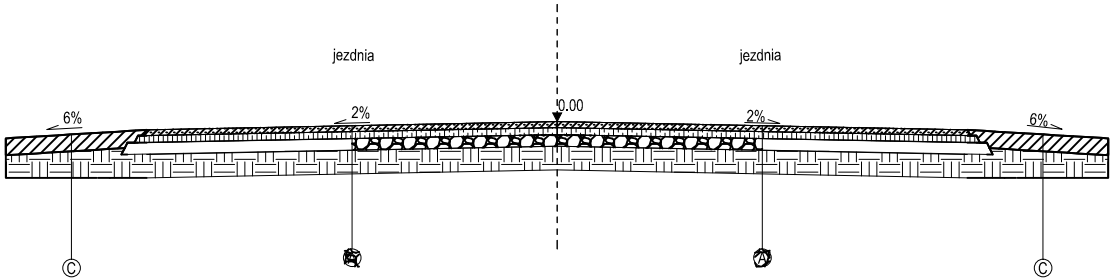


- Ⓐ Konstrukcja jezdni
- 4cm Warstwa ścieralna z mieszanki AC 11S
 - 6cm Warstwa wiążąca z AC 16 W
 - 40cm Podbudowa zasadnicza z kruszywa łamanego stab. mech.
 - Istniejące podłoże

- Ⓒ Pobocze
- 20cm Kruszywo łamane stab. mech.
 - Istniejące podłoże

GMINA WOLBROM UL. KRAKOWSKA 1 32–340 WOMBROM	
Projektował: Tomasz Dąbrowski	Data: 25.08.2023
Modernizacja dróg gminnych nr 120538K ul. Os. Wł. Łokietka w km 0+000 do km 0+085, 120532K ul. Batalionów Chłopskich, ul. Jana III Sobieskiego w km 0+000 do km 1+502 w miejscowości Wolbrom	SKALA 1:50
Tytuł rysunku: Przekrój typowy – drogowy jezdniowy	Nr rys. 2.2

Przekrój typowy
chodnik dwustronny
skala 1:50

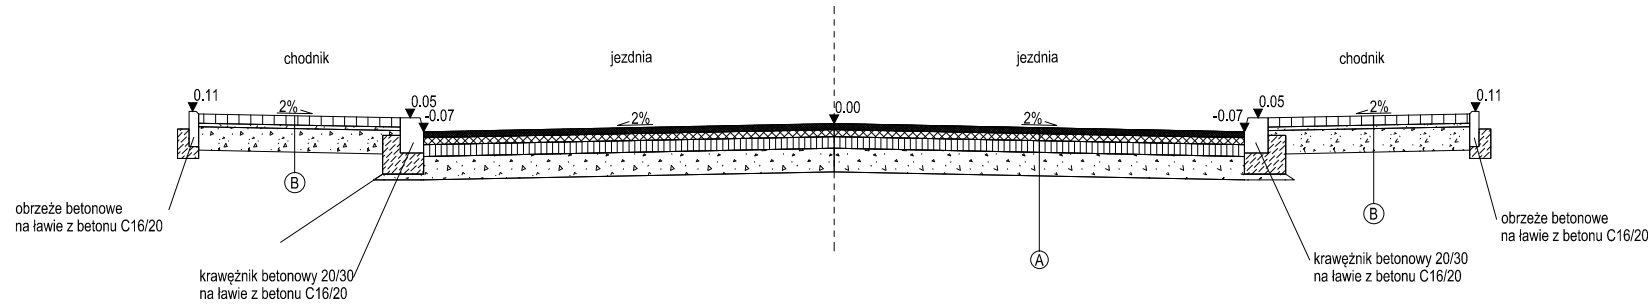

- Konstrukcja jezdni**
- 4cm Warstwa ścieralna z mieszanki AC 11S
 - 6cm Warstwa wiążąca z AC 16 W
 - 40cm Podbudowa zasadnicza z kruszywa łamanego stab. mech.
 - Istniejące podłoże

- Chodnik**
- 8cm Warstwa ścieralna z kostki brukowej betonowej
 - 3cm Podsyпка cementowo piaskowa 1:4
 - 40cm Podbudowa zasadnicza z kruszywa łamanego stab. mech.
 - Istniejące podłoże

GMINA WOLBROM UL. KRAKOWSKA 1 32–340 WOMBROM	
Projektował: Tomasz Dąbrowski	Data: 25.08.2023
Modernizacja dróg gminnych nr 120538K ul. Os. Wł. Łokietka w km 0+000 do km 0+085, 120532K ul. Batalionów Chłopskich, ul. Jana III Sobieskiego w km 0+000 do km 1+502 w miejscowości Wolbrom	SKALA 1:50
Tytuł rysunku: Przekrój typowy	Nr rys. 2.3