



# RZUT LOKALU - INWENTARYZACJA

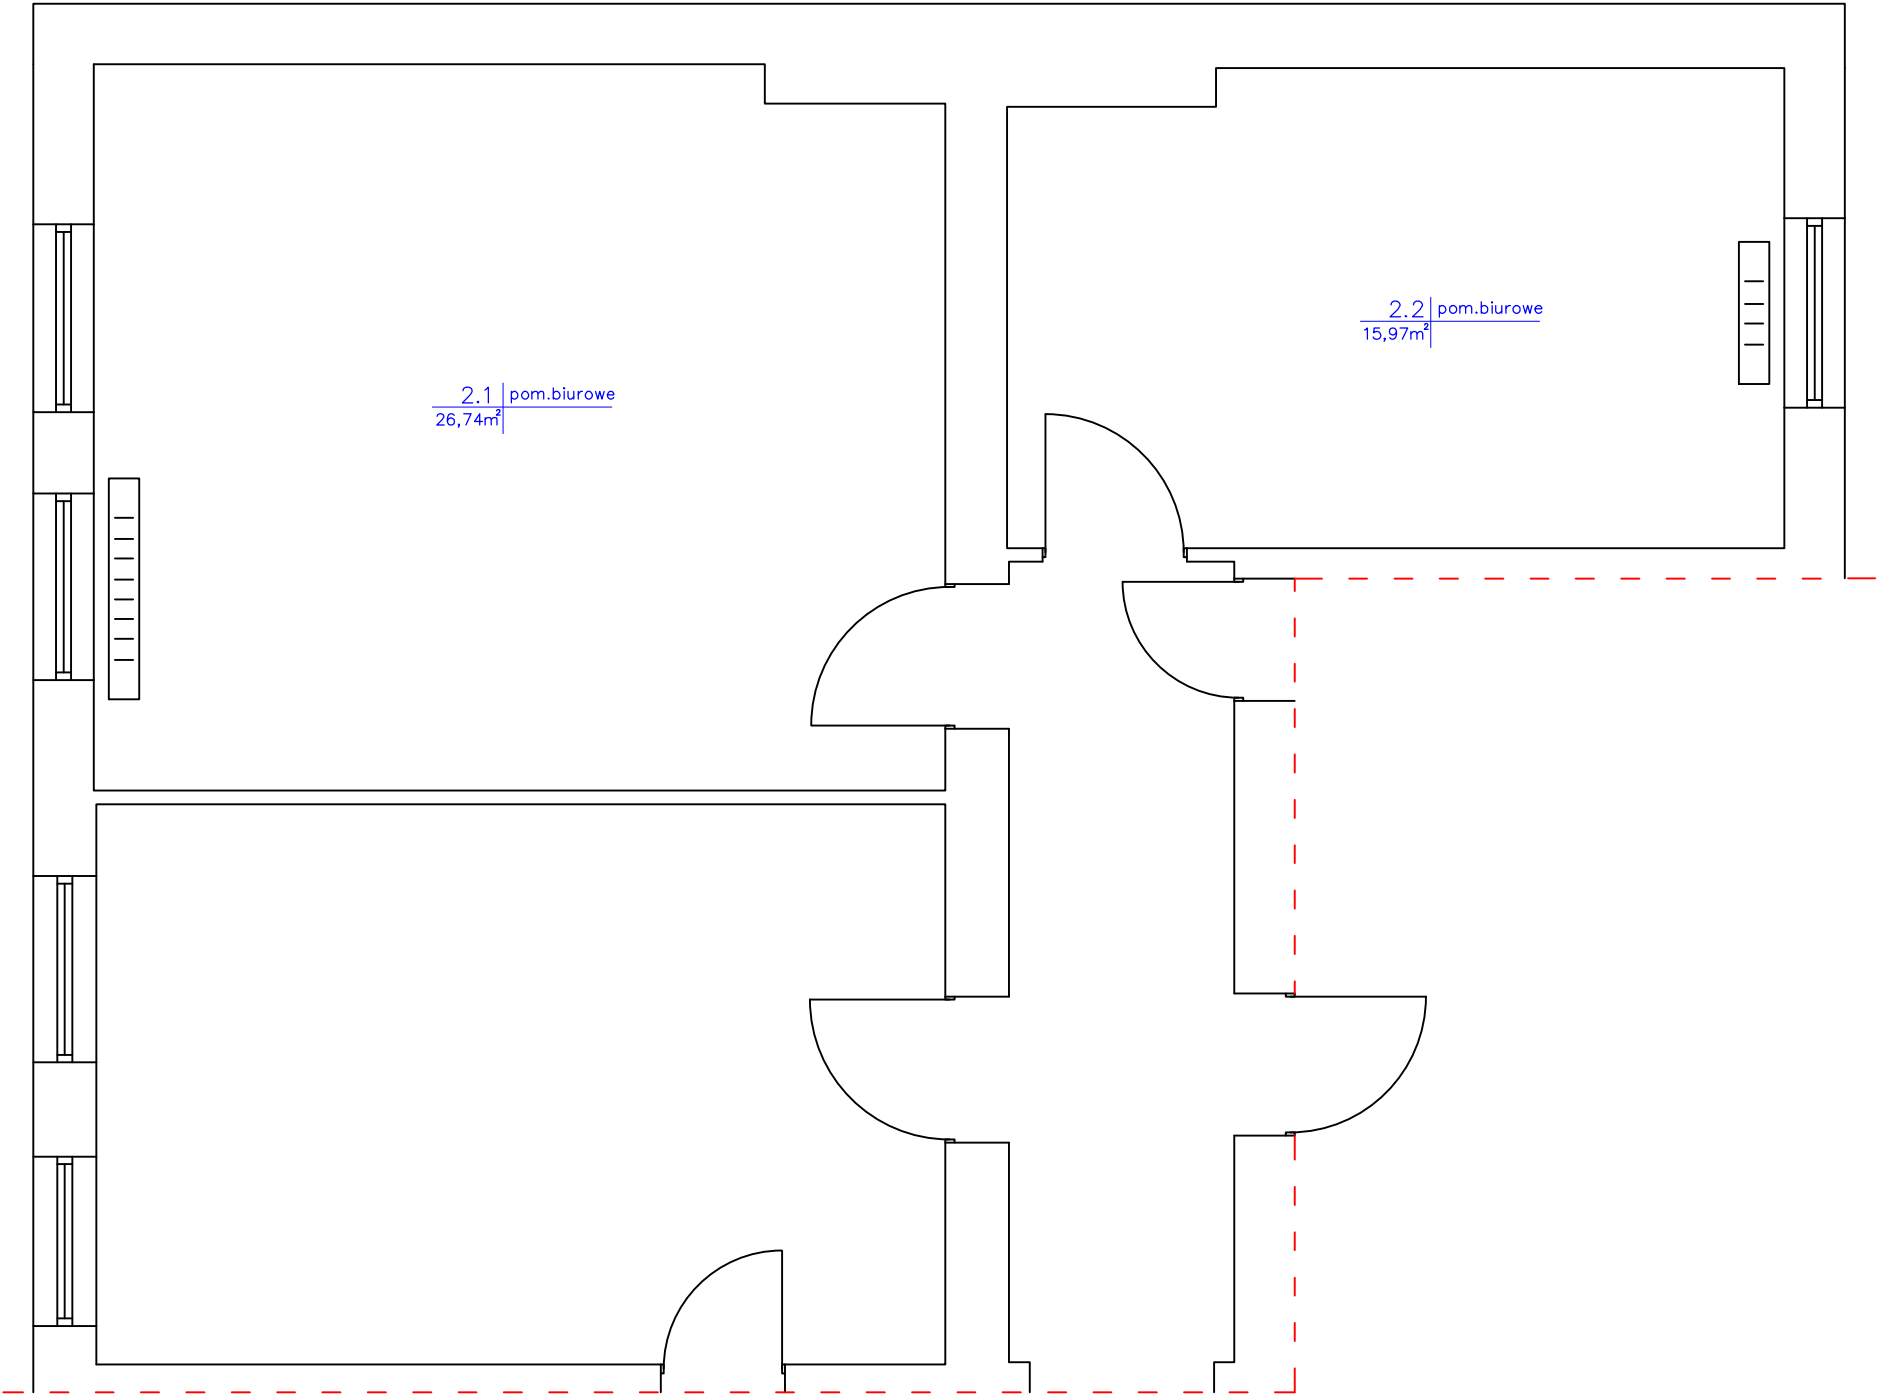


Rzut lokalu - inwentaryzacja					
Obiekt:	Lokal użytkowy w budynku mieszkalnym, wielorodzinny ul. Łąziebna 14 64-100 Leszno			Inwestor: MZBK ul. J. Dekana 10 64-100 Leszno	
Temat:	Remont lokalu użytkowego				
Sporządził:		Uprawnienia:	Podpis:	DATA:	9/2023
Tech. Bud. Mieczysław Pachura		364/82/Lo		SKALA:	1:50
				RYS. NR:	1

# RZUT LOKALU - WYBURZENIA

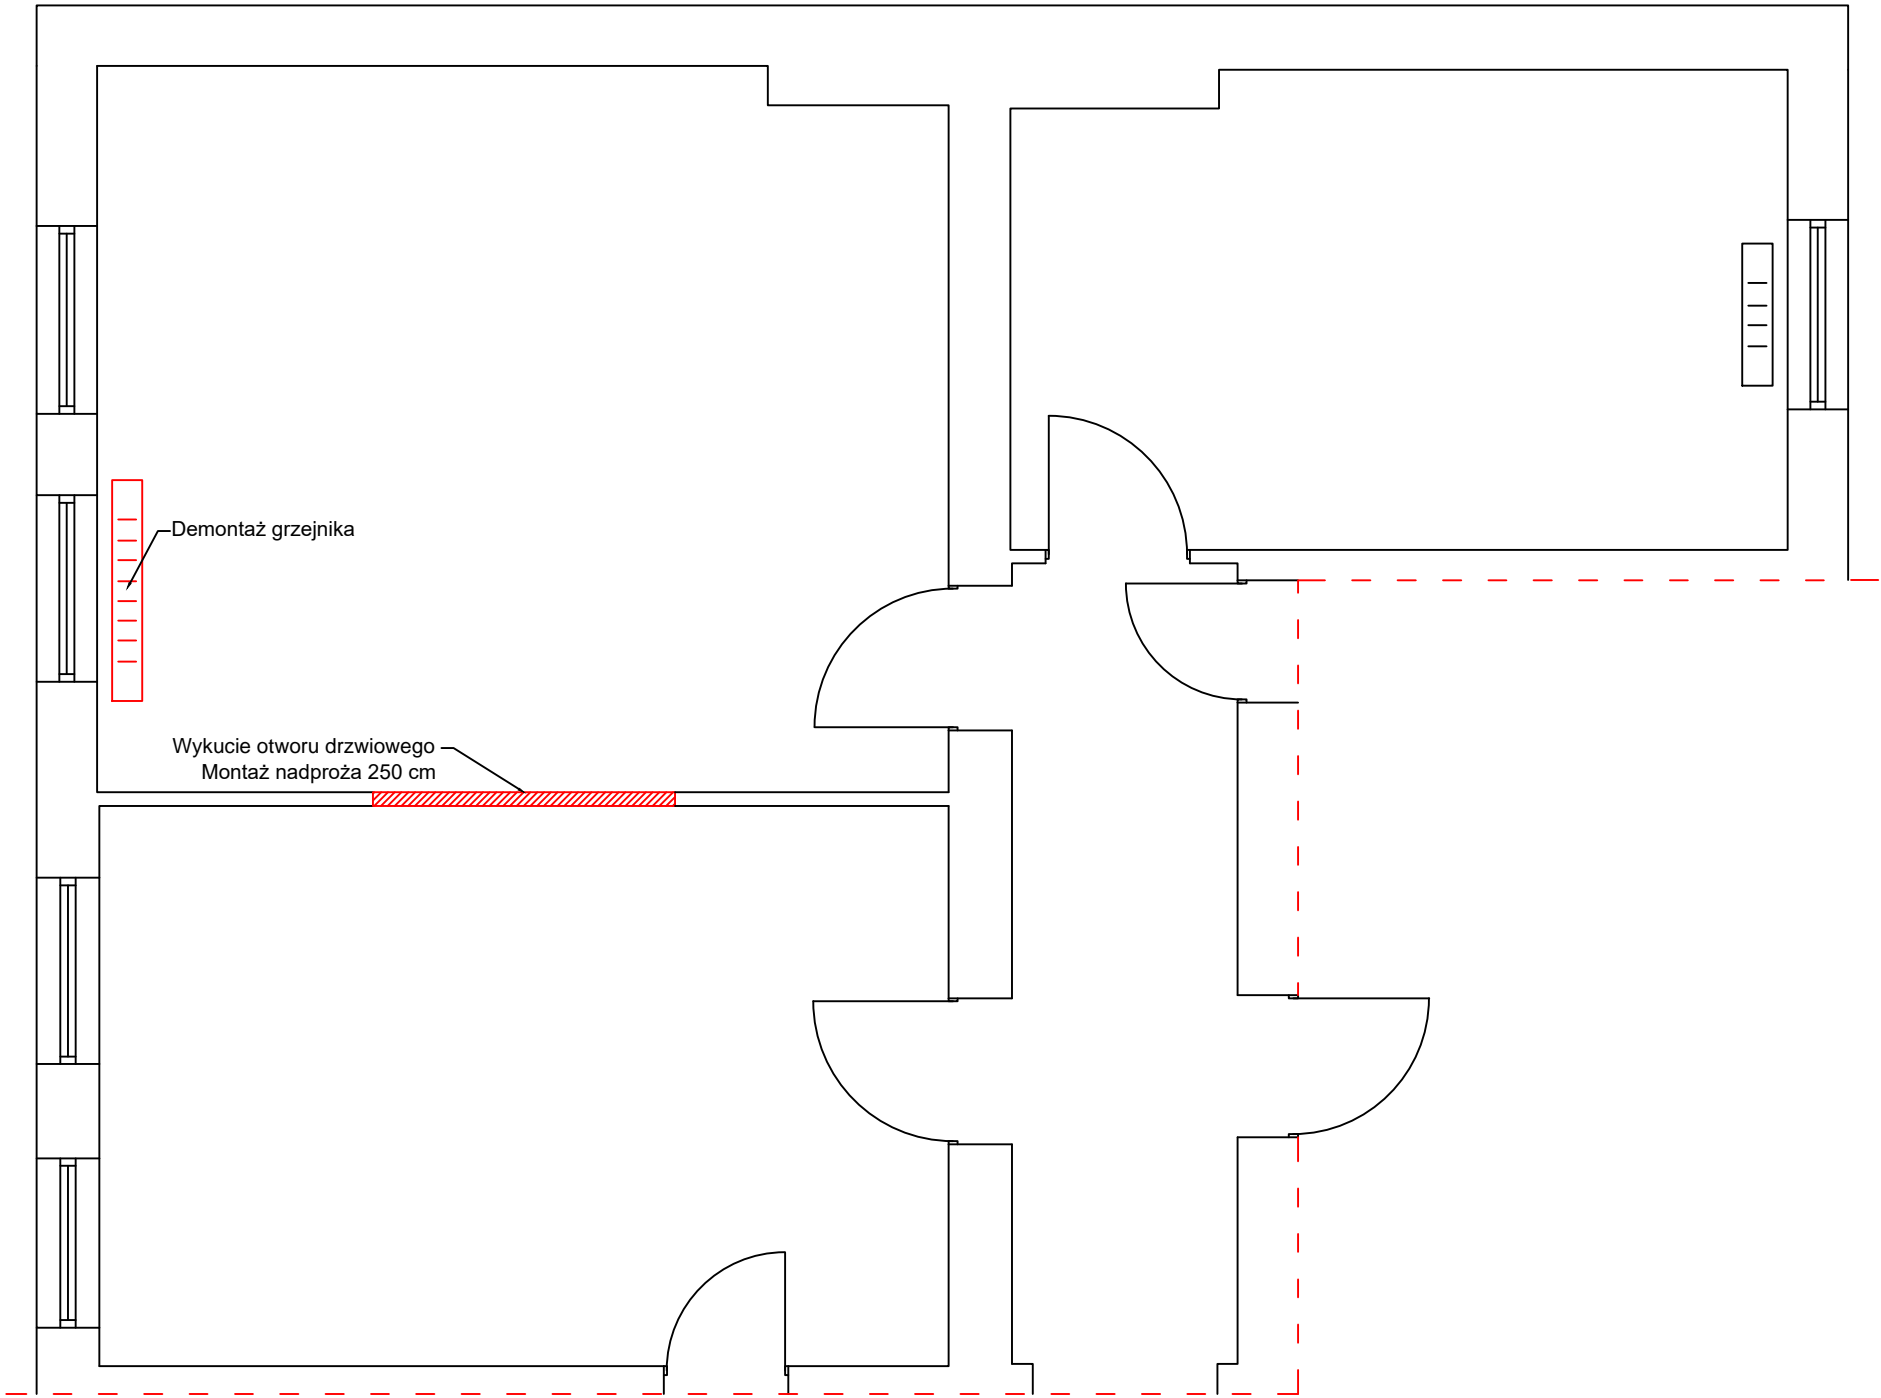


Rzut lokalu - wyburzenia						
Obiekt:	Lokal użytkowy w budynku mieszkalnym, wielorodzinny ul. Łąziebna 14 64-100 Leszno			Inwestor: MZBK ul. J. Dekana 10 64-100 Leszno		
Temat:	Remont lokalu użytkowego					
Sporządził:		Uprawnienia:	Podpis:		DATA:	9/2023
Tech. Bud. Mieczysław Pachura		364/82/Lo			SKALA:	1:50
					RYS. NR:	2


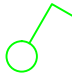


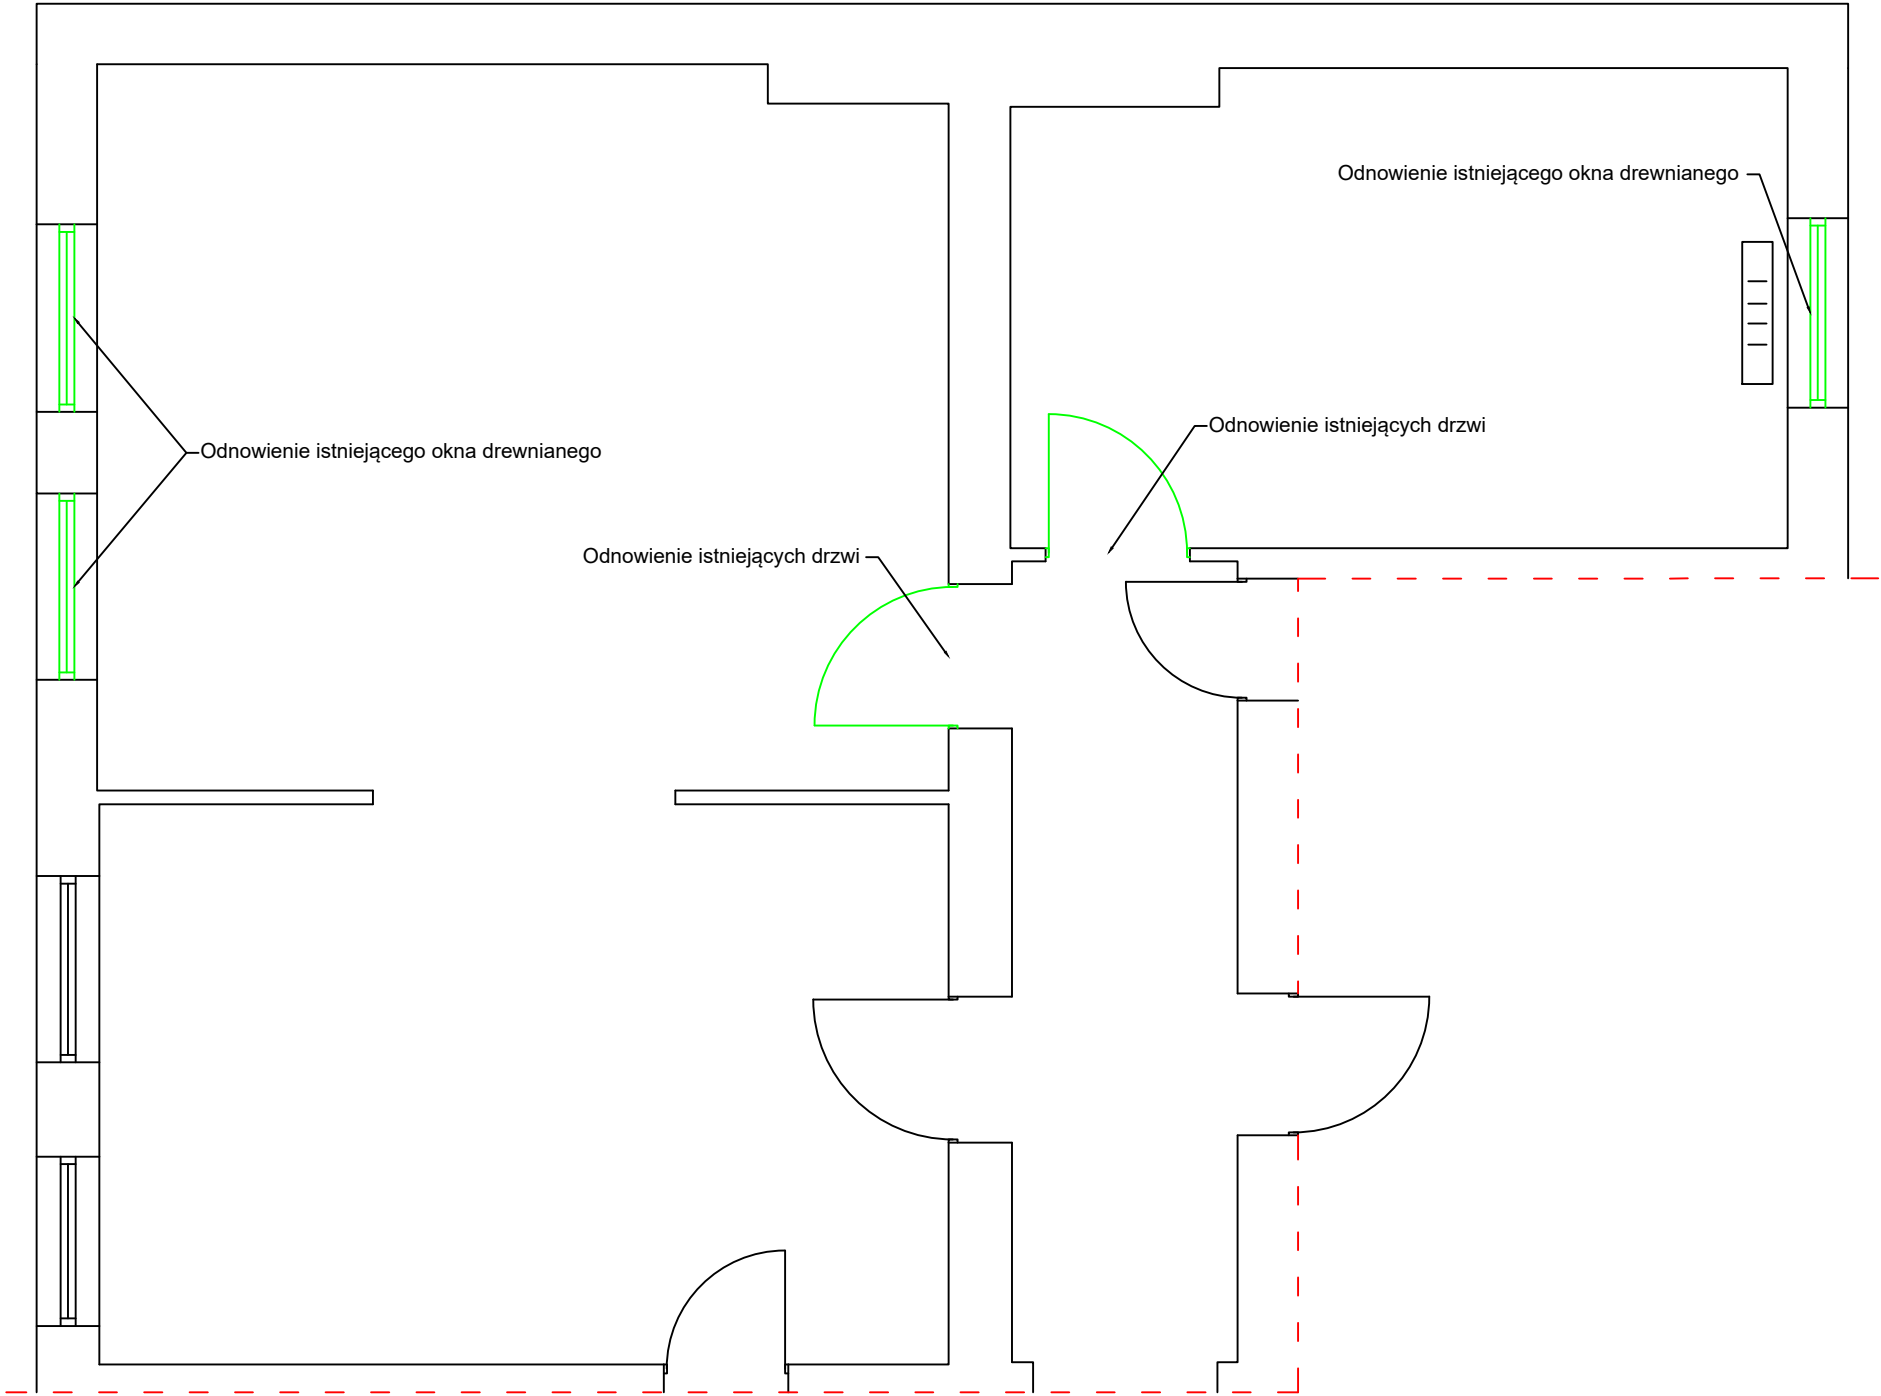
# RZUT LOKALU - OGÓLNOBUDOWLANE



Rzut lokalu - ogólnobudowlane						
Obiekt:	Lokal użytkowy w budynku mieszkalnym, wielorodzinny ul. Łąziebna 14 64-100 Leszno			Inwestor: MZBK ul. J. Dekana 10 64-100 Leszno		
Temat:	Remont lokalu użytkowego					
Sporządził:		Uprawnienia:	Podpis:		DATA:	9/2023
Tech. Bud. Mieczysław Pachura		364/82/Lo			SKALA:	1:50
					RYS. NR:	3

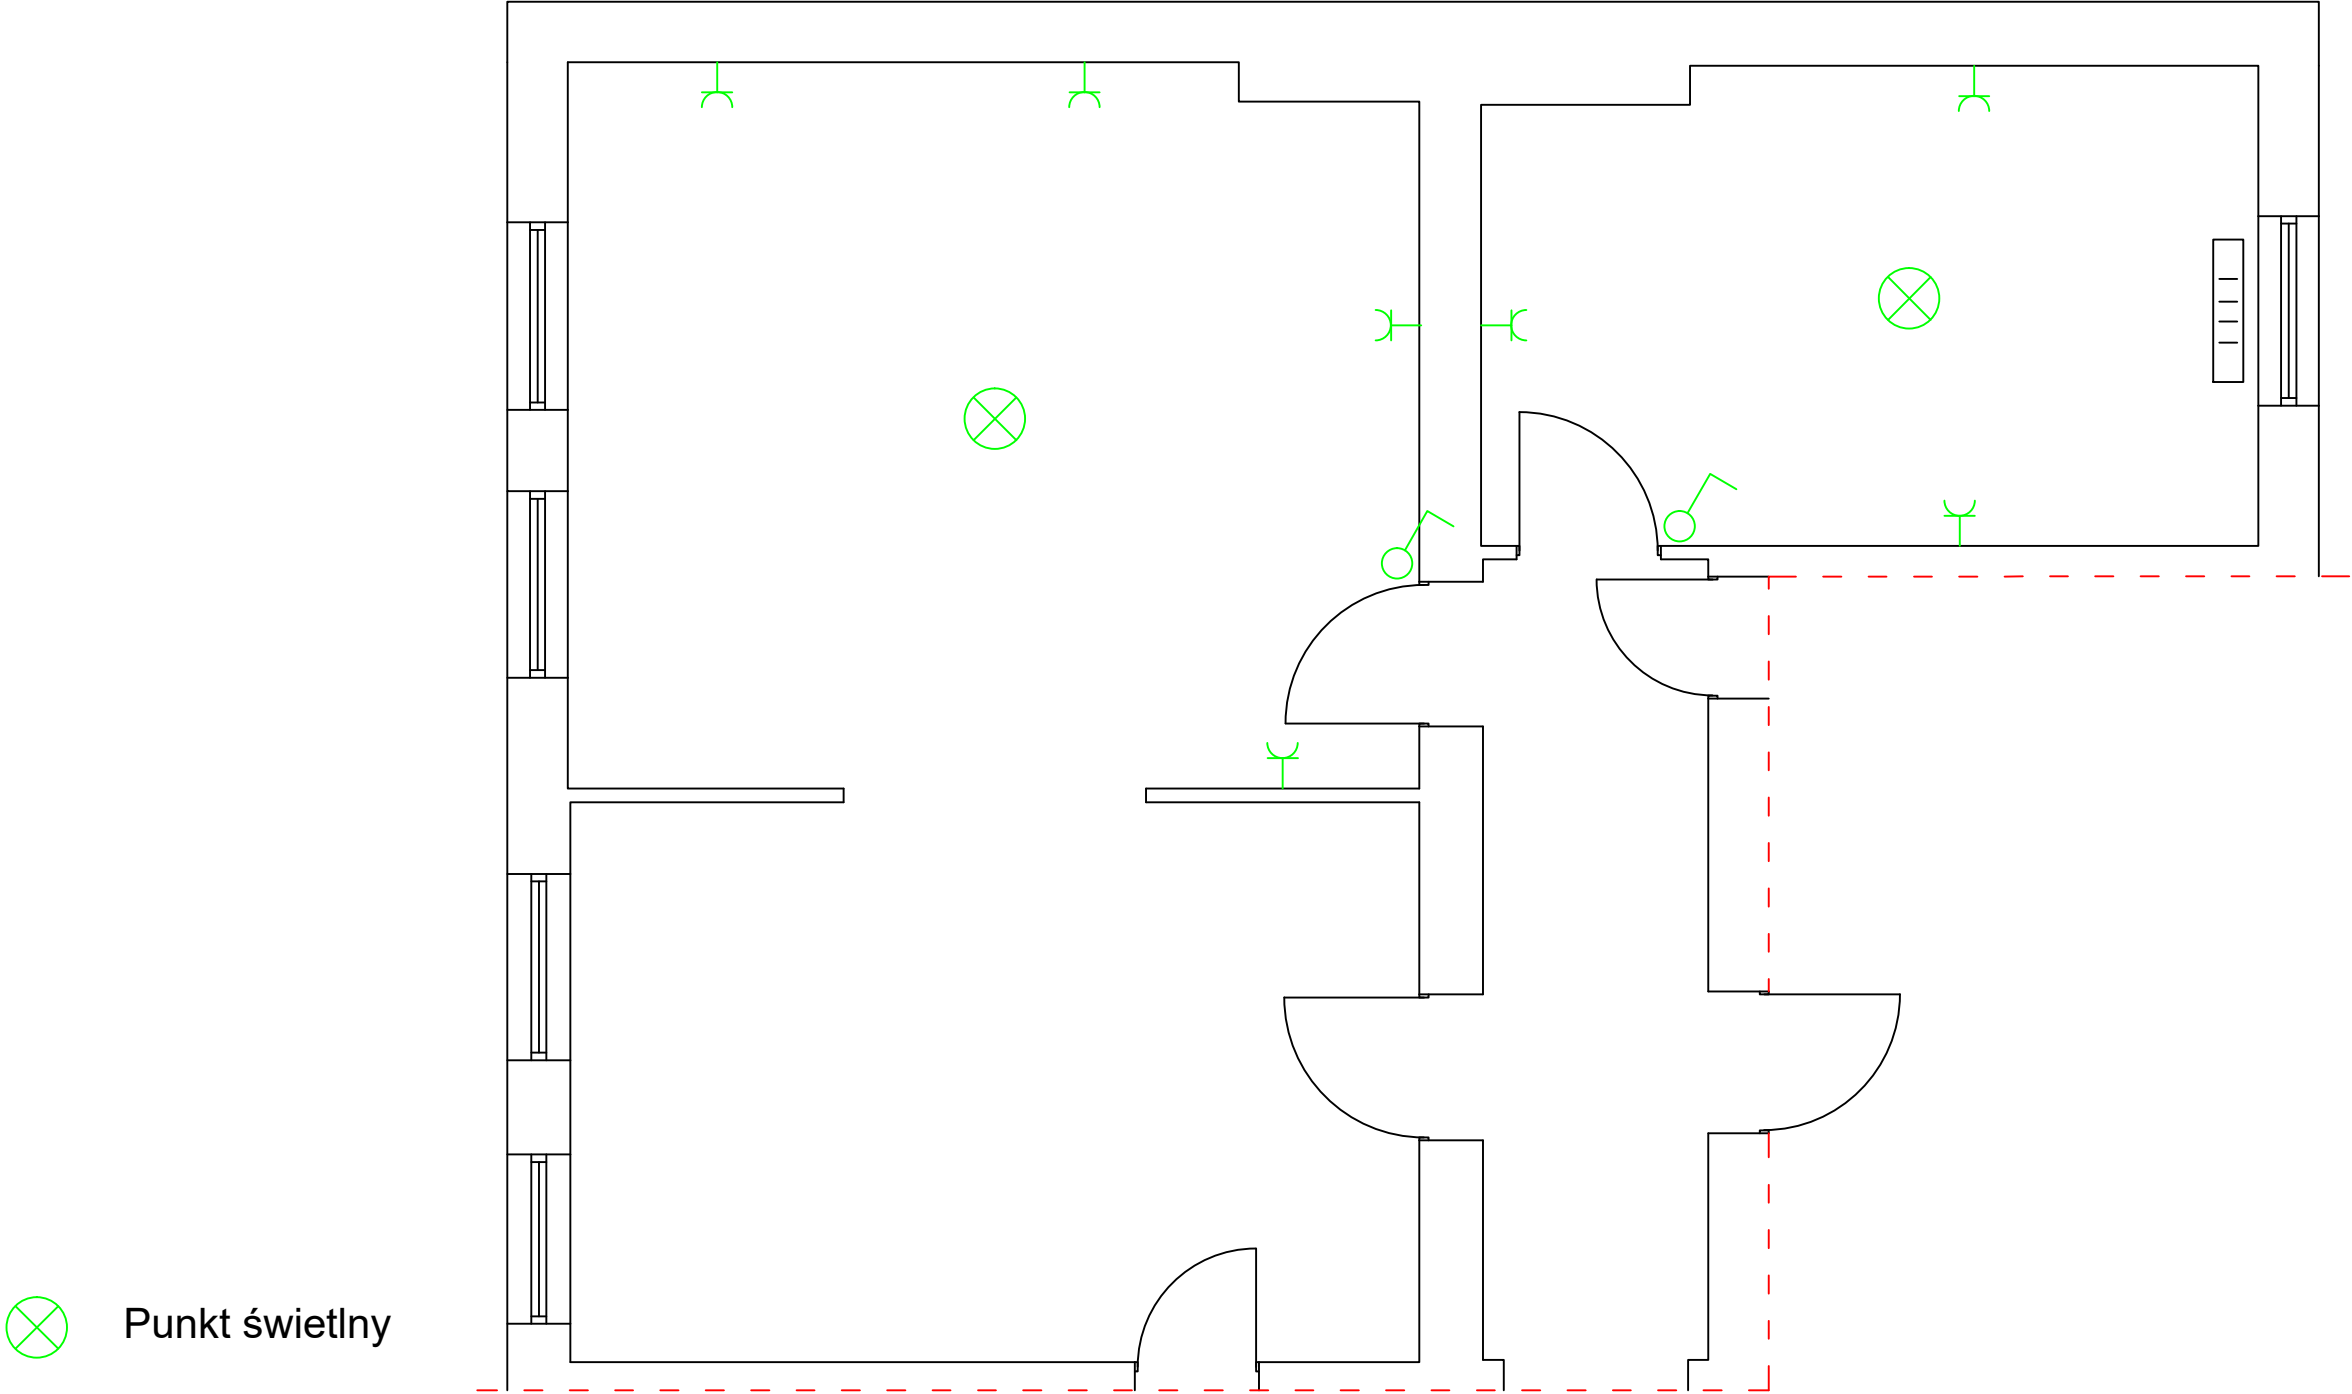
# RZUT LOKALU - INST. ELEKTRYCZNA



-  Punkt świetlny
-  Łącznik jednobiegunowy
-  Łącznik dwubiegunowy
-  Gniazdo ze stykiem ochronnym
-  Rozdzielnia główna

Rzut lokalu - instalacja elektryczna				
Obiekt:		Lokal użytkowy w budynku mieszkalnym, wielorodzinny ul. Łąziebna 14 64-100 Leszno		Inwestor: MZBK ul. J. Dekana 10 64-100 Leszno
Temat:		Remont lokalu użytkowego		
Sporządził:		Uprawnienia:	Podpis:	
Tech. Bud. Mieczysław Pachura		364/82/Lo		
			DATA:	9/2023
			SKALA:	1:50
			RYS. NR:	4

# RZUT LOKALU - INST. WOD-KAN

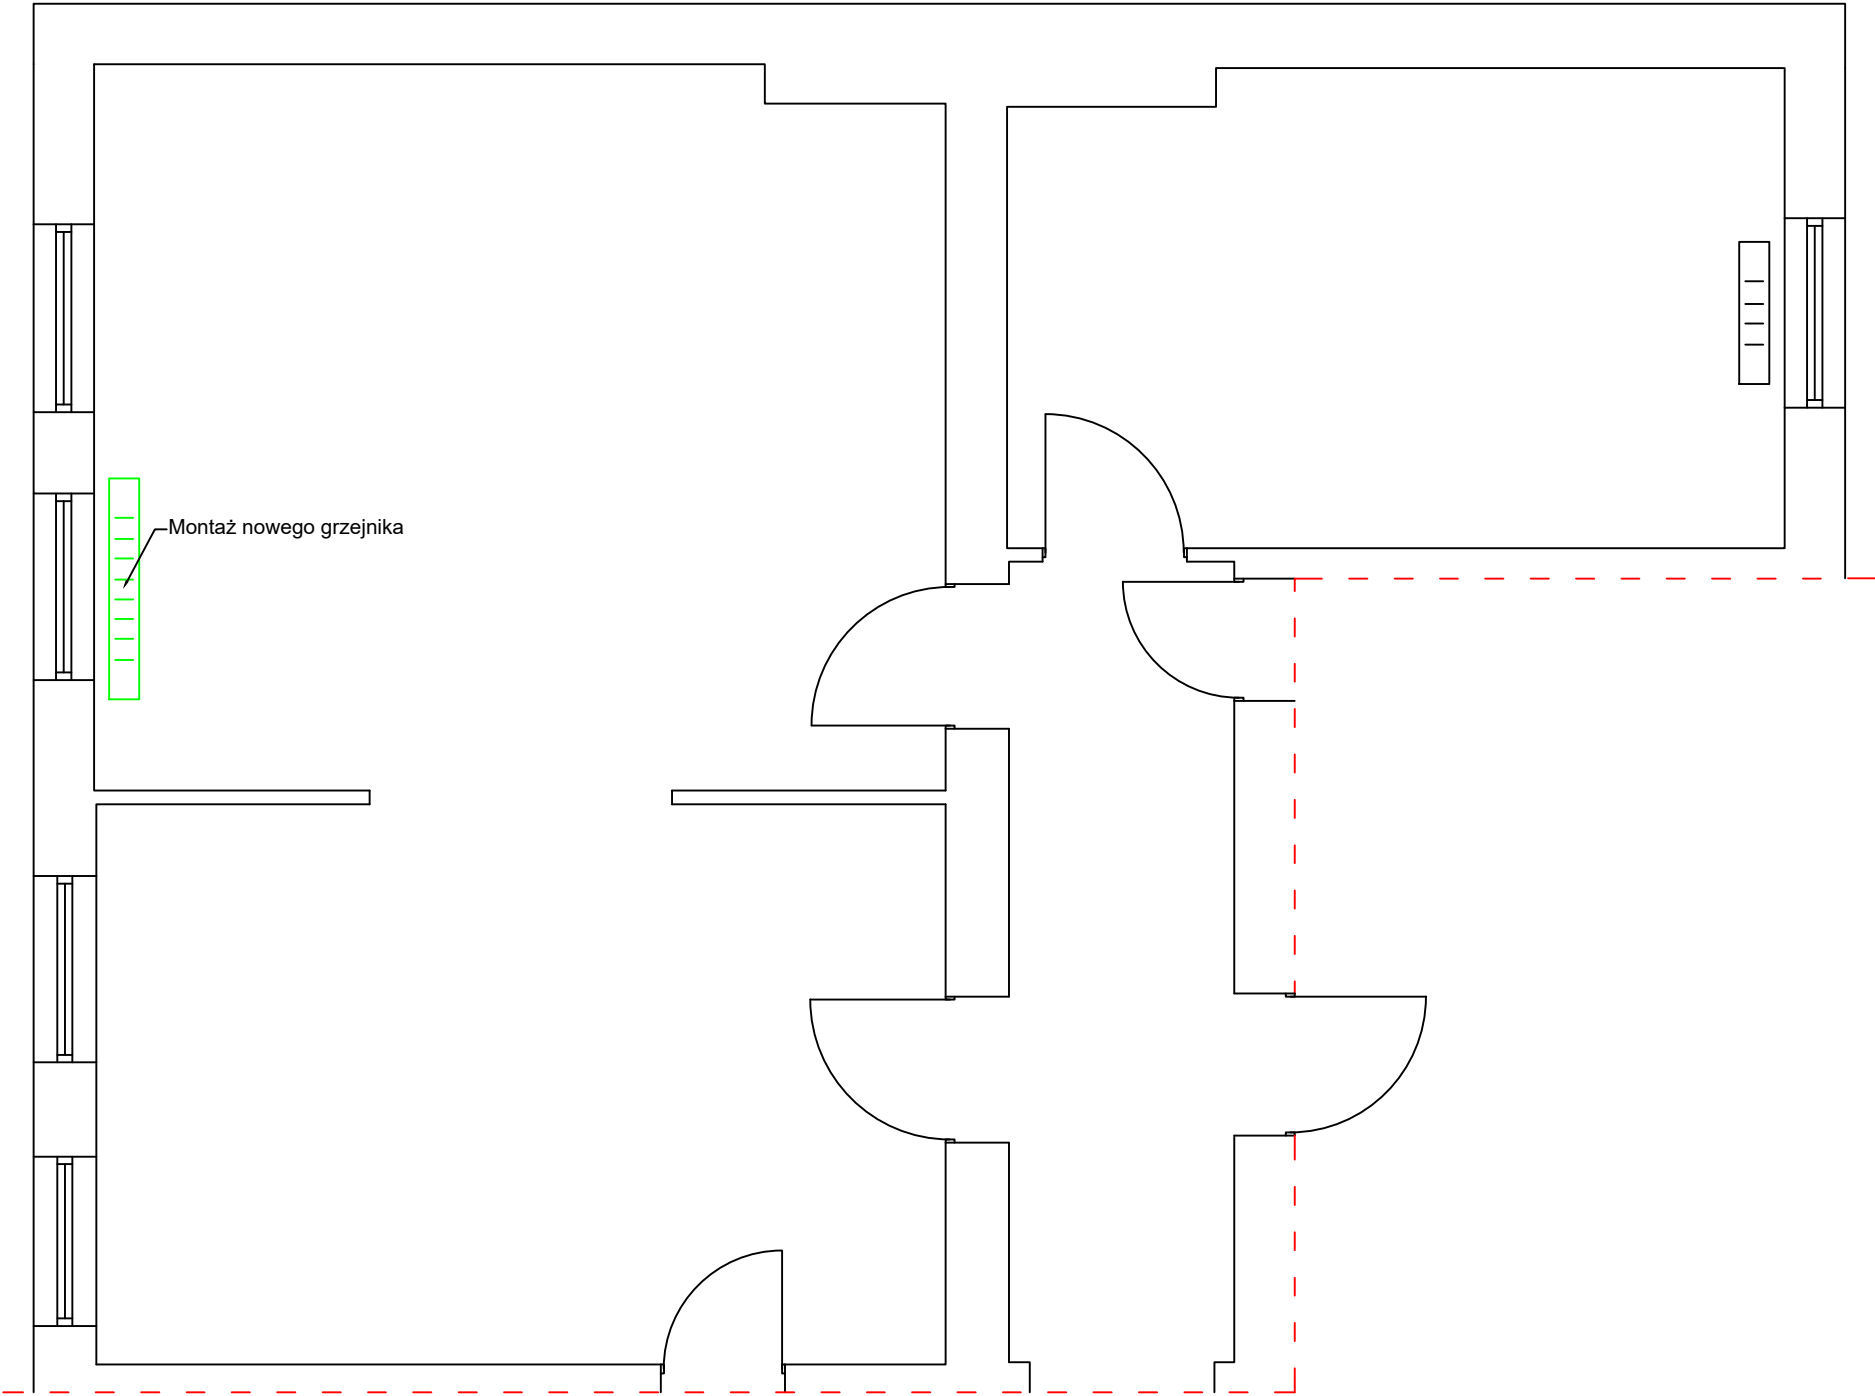

Rzut lokalu - instalacja wodno-kanalizacyjna					
Obiekt:	Lokal użytkowy w budynku mieszkalnym, wielorodzinny ul. Łąziebna 14 64-100 Leszno			Inwestor: MZBK ul. J. Dekana 10 64-100 Leszno	
Temat:	Remont lokalu użytkowego				
Sporządził:		Uprawnienia:	Podpis:	DATA:	9/2023
Tech. Bud. Mieczysław Pachura		364/82/Lo		SKALA:	1:50
				RYS. NR:	5