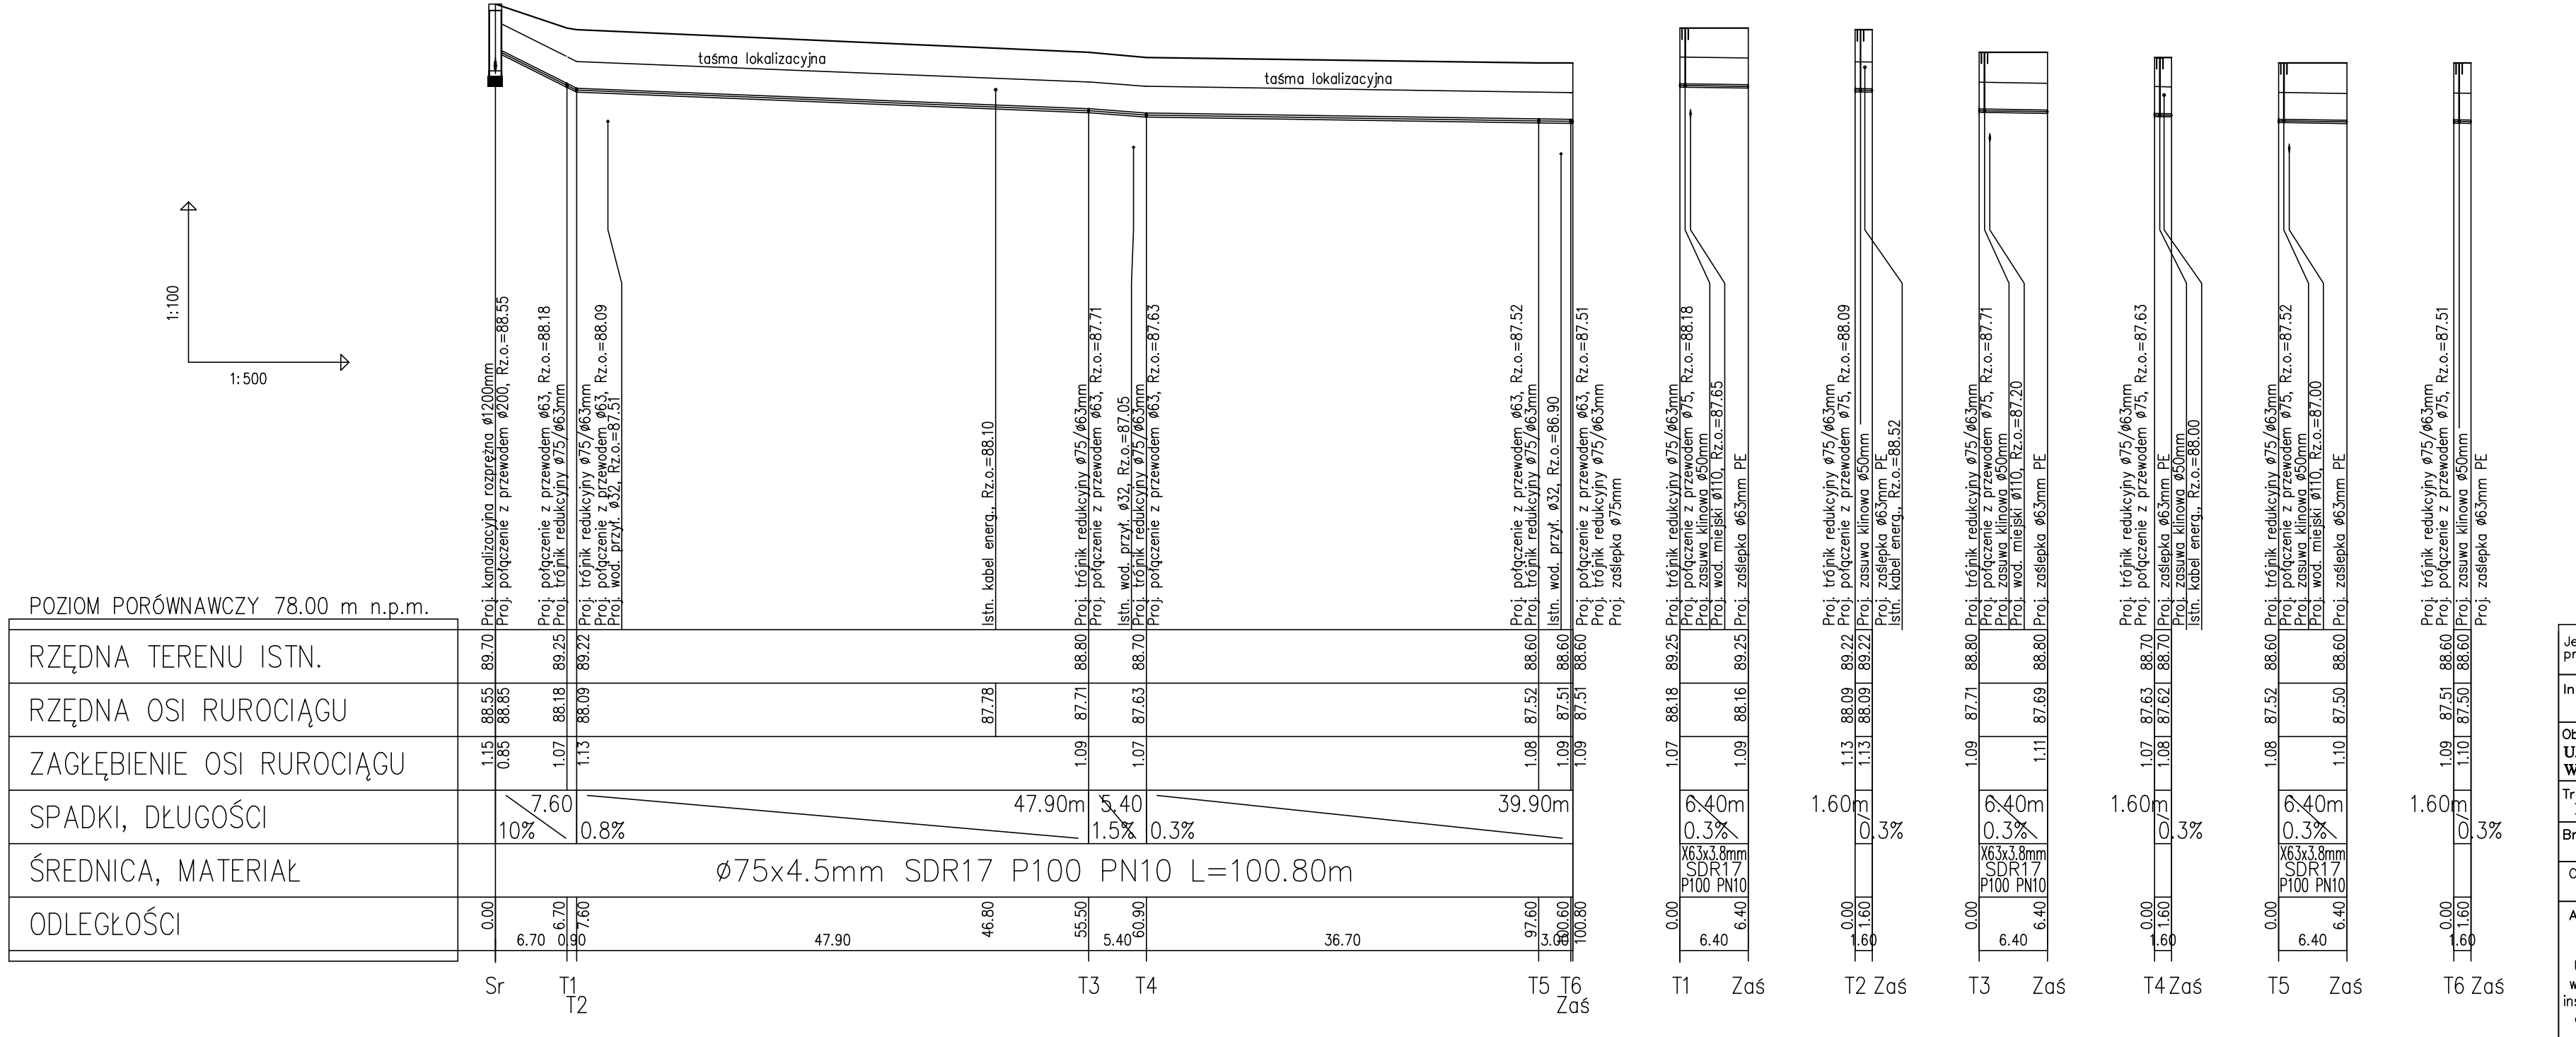

Jednostka projektowa:	PRZEDSIĘBIORSTWO USŁUGOWE PROWOJ WOJCIECH PATYK AL. KOPERNIKA 5/50 88-100 INOWROCŁAW
Inwestor:	GMINA JANIKOWO UL. PRZEMYSŁOWA 6 88-160 JANIKOWO
Obiekt:	UZBROJENIE TERENÓW W SIECI WOD-KAN PRZY UL. PRUSA
Adres budowy:	UL. PRUSA JANIKOWO DZIAŁKA NR 22/7, 83
Nr. rys.	3
Treść rys.	PROFILE SIECI I PRZYŁĄCZY KANALIZACJI SANITARNEJ TŁOCZNEJ
Branża	SANITARNA
Skala	1:100/500
Data:	05.12.2022 r.
Opracował	
Autor proj.	mgr inż. Wojciech Patyk Upr. bud. do projektowania bez ograniczeń w specjalności instalacyjnej w zakresie sieci, instalacji i urządzeń cieplnych, wentylacyjnych, gazowych, wodociągowych i kanalizacyjnych nr ewid. WUP/0058/POOS/08
Sprawdził	mgr inż. Marcin Budziński Upr. bud. do projektowania i kierowania robotami bez ograniczeń w specjalności instalacyjnej w zakresie sieci, instalacji i urządzeń cieplnych, wentylacyjnych, gazowych, wodociągowych i kanalizacyjnych nr ewid. KUP/0172/PWOS/09