

LEGENDA

JEDNOSTKA PROJEKTOWA:

ARCHIFORMACJA

PRACOWNIA ARCHITEKTONICZNA / ARCHITECTURAL STUDIO

tel. +48 61/639 32 87 ul. Wiosny Ludów 10
www.archiformacja.pl 63-000 Środa Wlkp.

INWESTOR:

GINNA CZYŻEW
ul. Mazowiecko 34
18-220 Czyżew

PROJEKT:

ZAGOSPODAROWANIE TERENU SPORTOWEGO
ROSOCHATE KOŚCIELNE

LOKALIZACJA:

GINNA CZYŻEW
ROSOCHATE KOŚCIELNE
nr ewid. działek: 1651, 1650, 1649, 1611, 964/6, 968/1

STADIUM:

PROJEKT WYKONAWCZY

PROJEKTANT:

PODPIS:

mgr inż. arch. Marta Wachowiak

Upewnienie nr: 58/WPKK/Jpb/2011

ASYSTENT PROJEKTANTA:

PODPIS:

inż. arch. Karol Turek

SPRACOWUJĄCY (ARCHITEKTURA):

PODPIS:

mgr inż. arch. Sławomir Powłowski


Upewnienie nr: Wp-04/DK/Jpb/13/2009

NAZWA RYSUNKU:	OGRODZENIE ZAŁOŻENIA	SKALA:
----------------	----------------------	--------

BRANŻA:	ARCHITEKTURA	DATA:	08.2016
---------	--------------	-------	---------

NUMER RYSUNKU:		NUMER STRONY:	21
----------------	--	---------------	----

WSZYSTKIE WYMAGANIA NALEŻY ZWERYFIKOWAĆ NA BUDOWIE
WSZELKIE ZMIANY NALEŻY UZGODNIĆ Z PROJEKTANTEM.

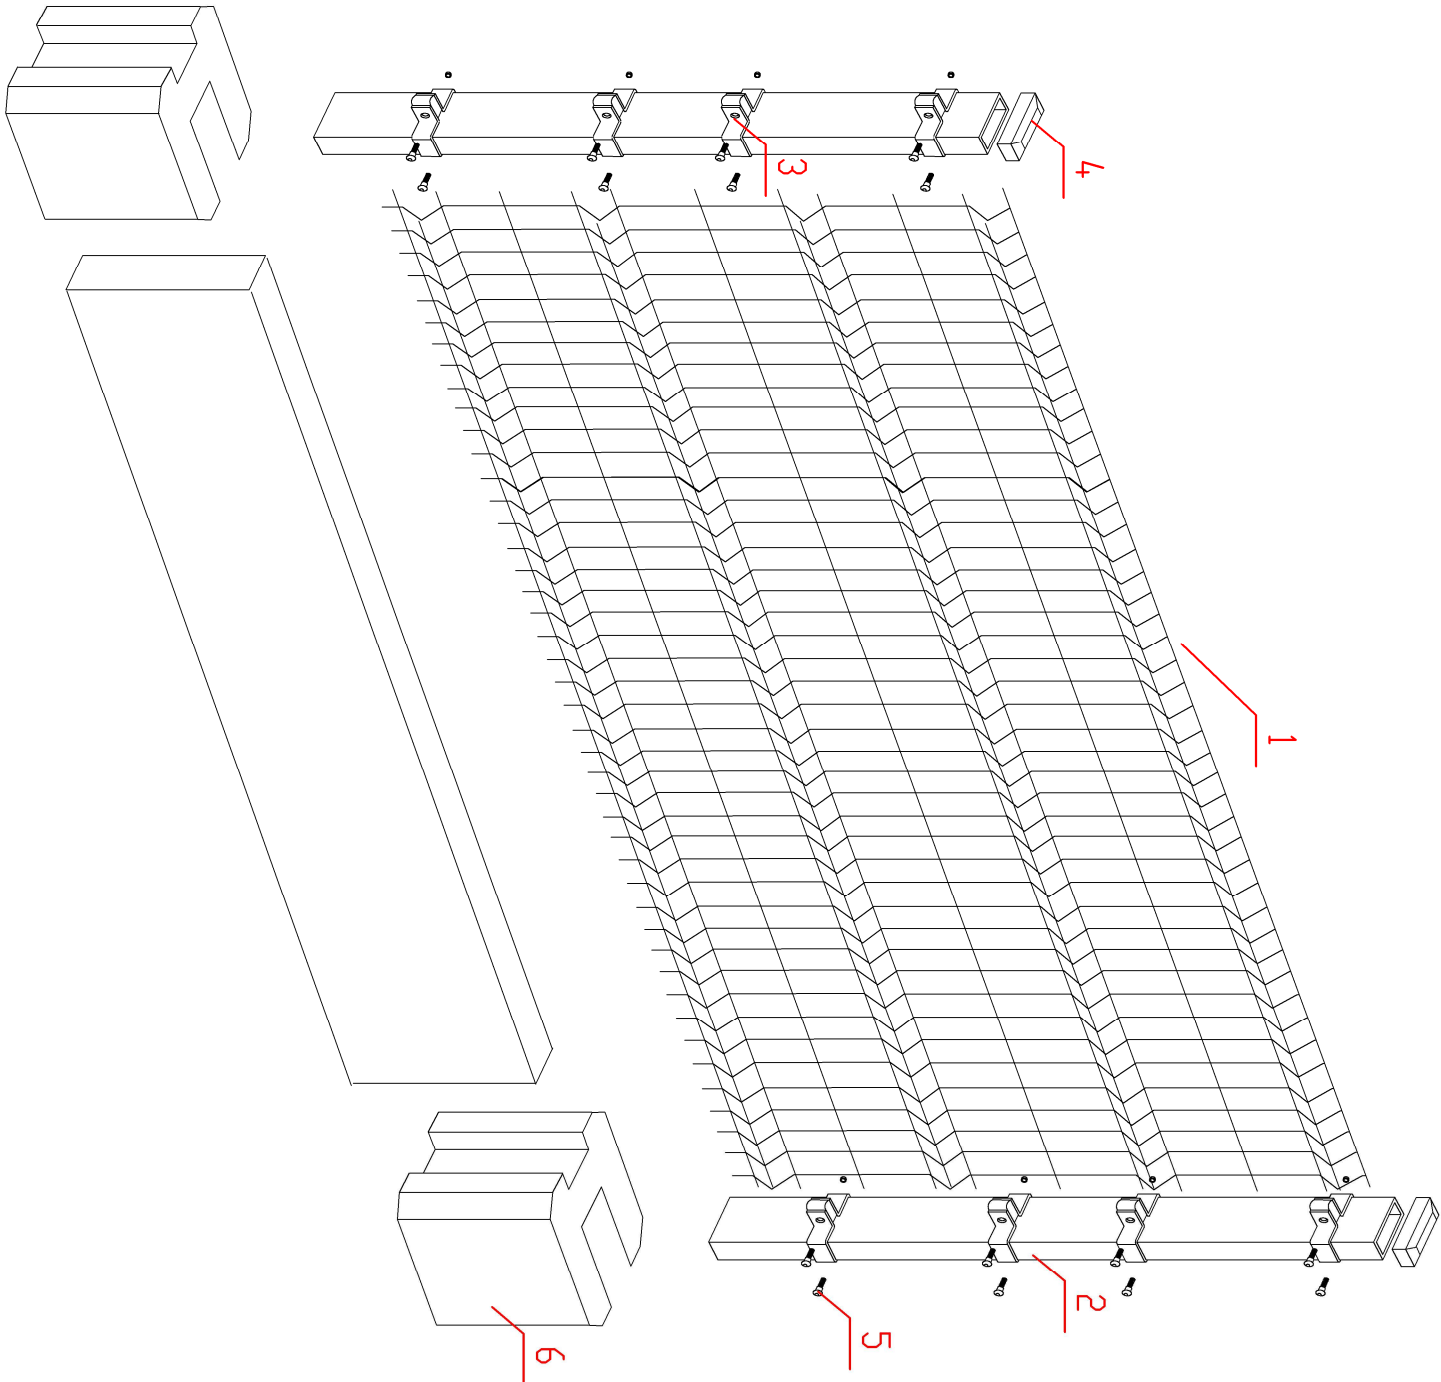

- L=2580 mm (odległość między osiami słupków)
- H₁=1730 mm (wysokość panelu)
- H₂=2600 mm (wysokość słupka)
- H₃= 150–200 mm (wysokość podmurówki nad poziomem terenu)
- 1 – panel
- 2 – słupek
- 3 – płaskownik montażowy
- 4 – daszek słupka
- 5 – śruba mocująca
- 6 – podmurówka z betonu klasy C12/15, płyta cokołowa zbrojona

