



SKALA 1:50


BIEŻNIA DO SKOKU W DAL – PRZEMÓW A–A

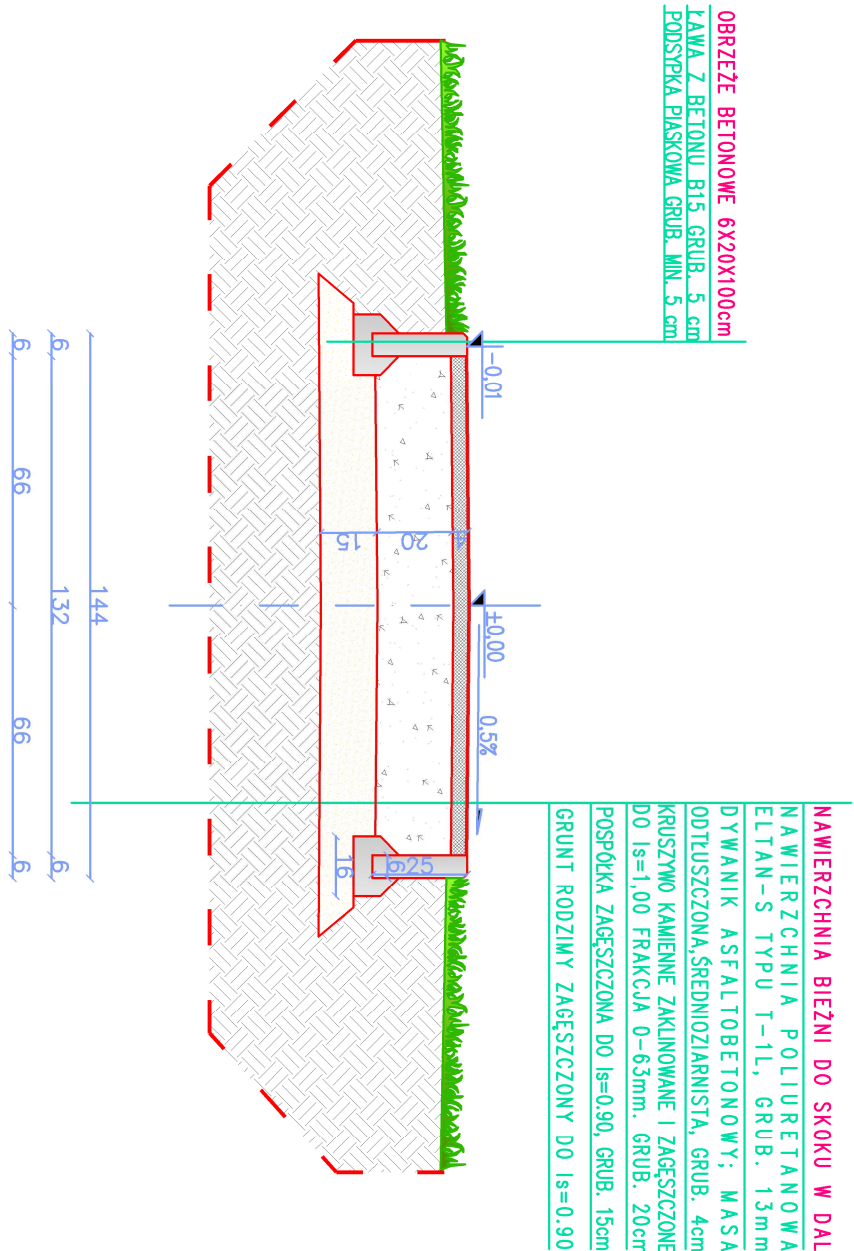

SKALA 1:20

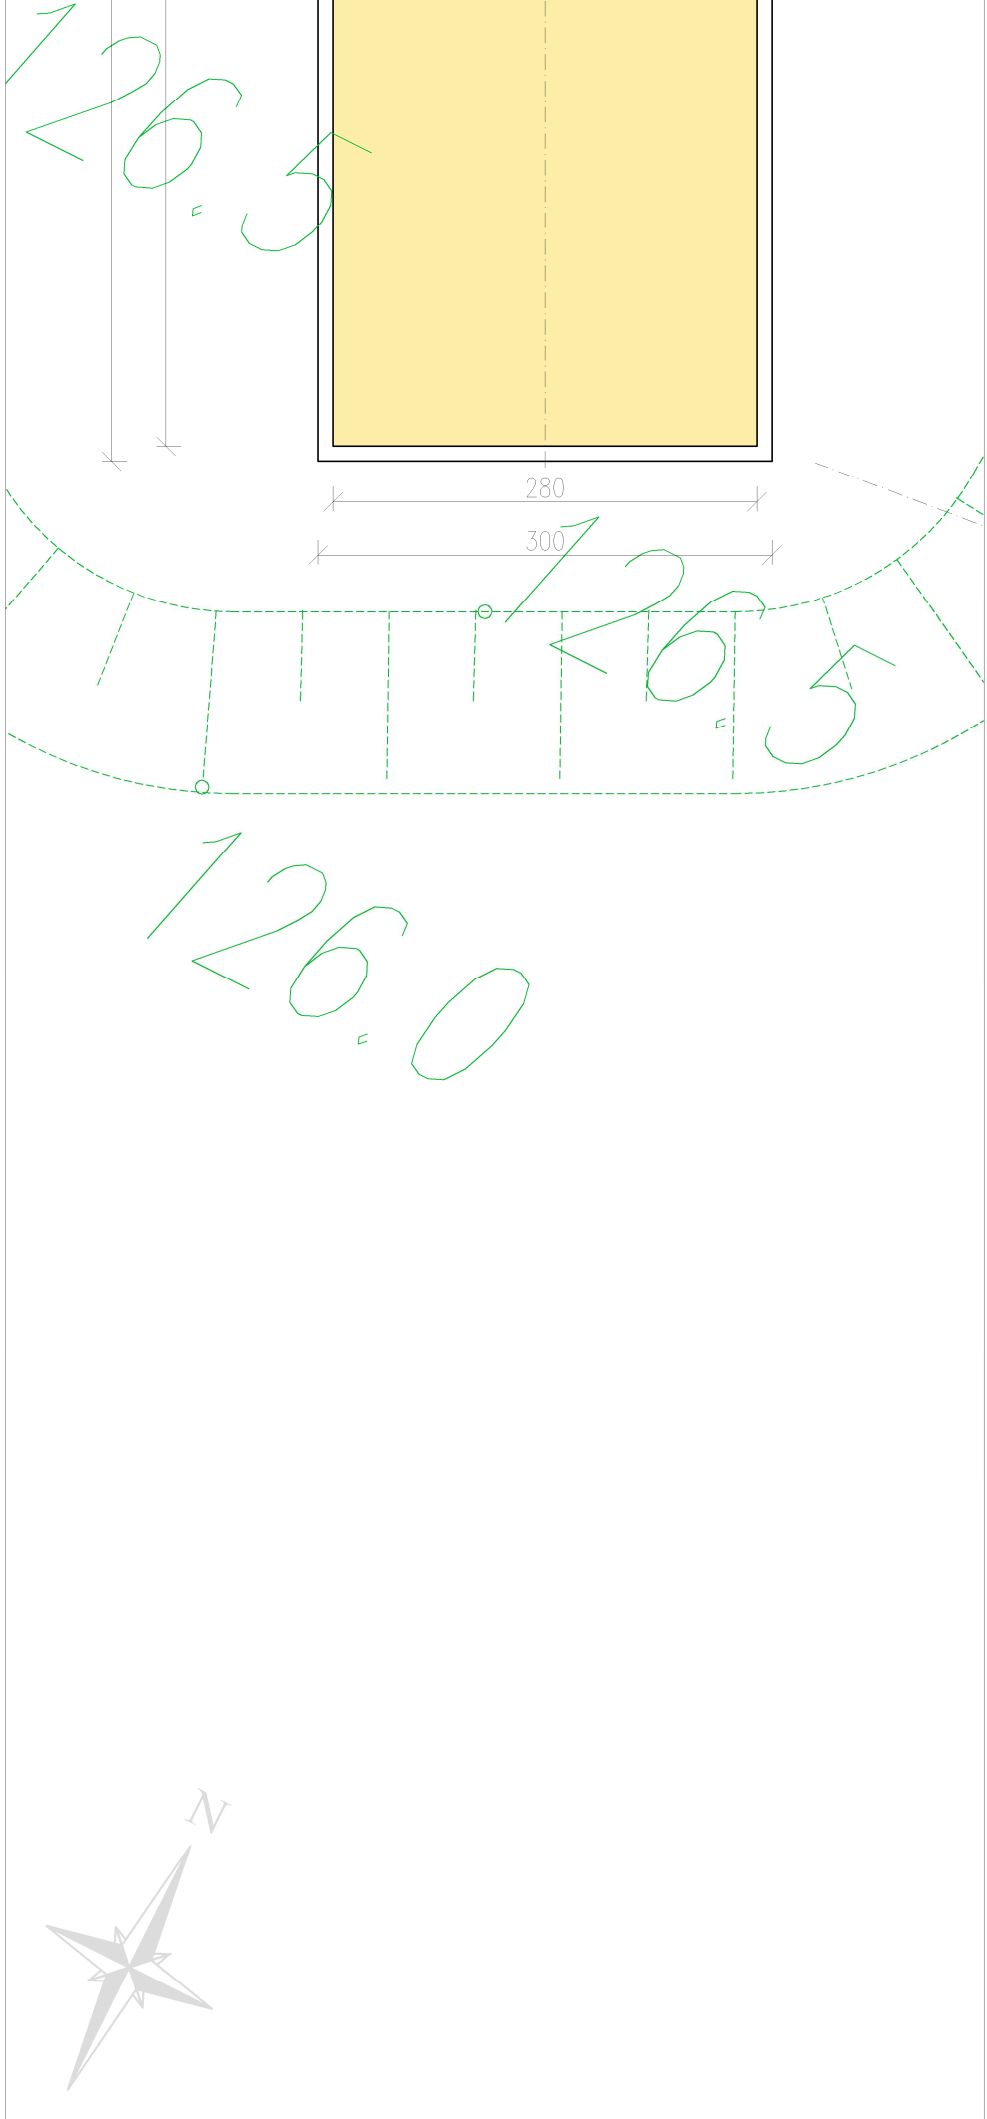

ZESKOCZKA – PRZEMÓW B–B

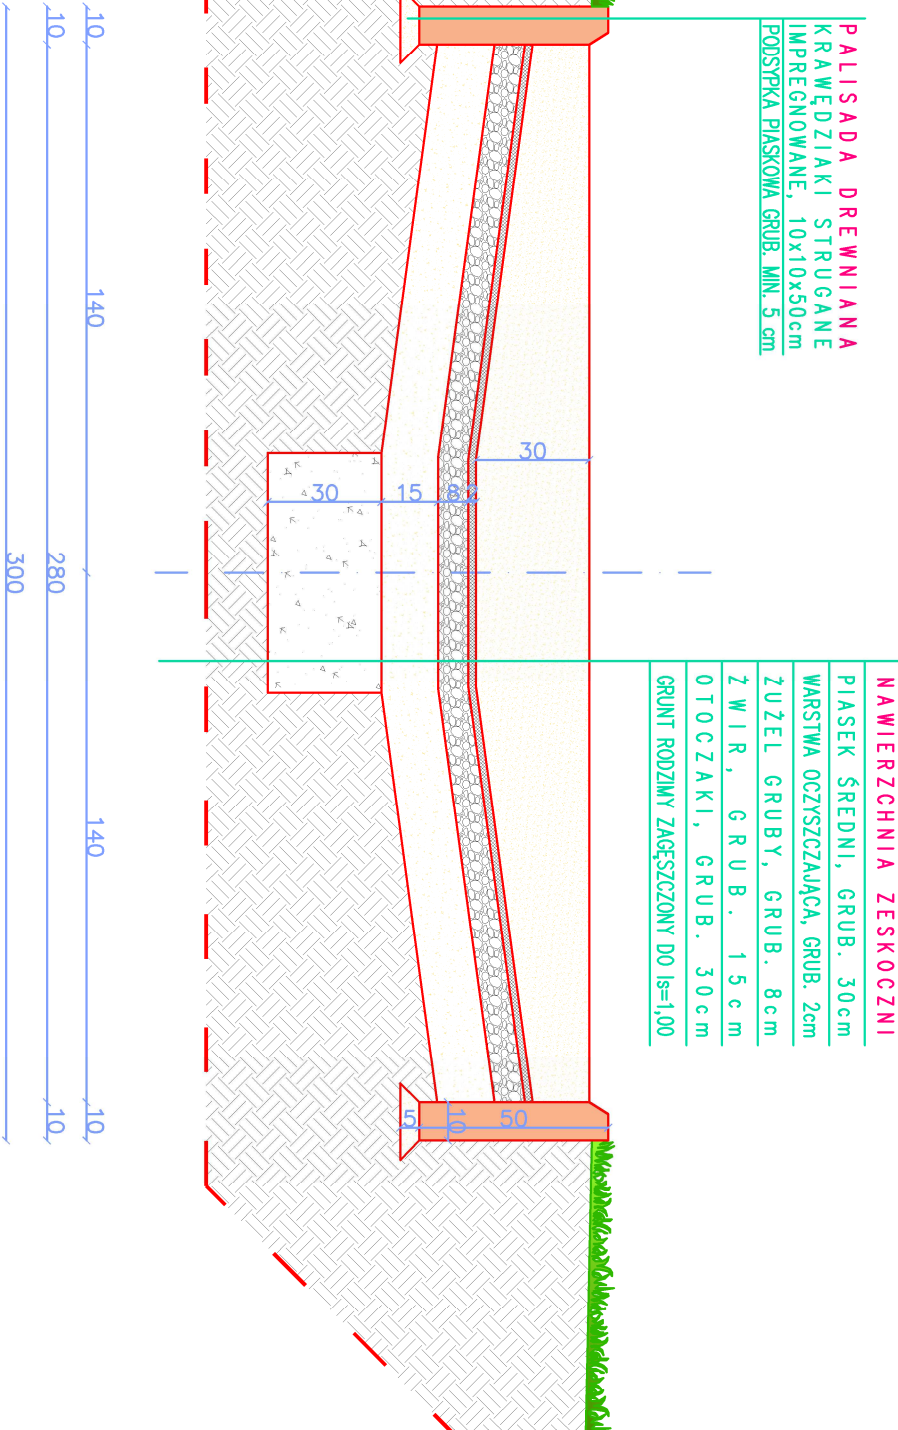

LEGENDA

PODANE WARSTWY PODBUDOWY ZOSTAŁY ZAPROJEKTOWANE Z ZAŁOŻENIEM, ŻE OBIEKT ZNAJDUJE SIĘ NA TERENIE, DLA KTÓREGO POZIOM PRZEMARZANIA GRUNTU WYNOŚI 0,80 m, A WARUNKI GRUNTOWO-WODNE SĄ D O B R E .

W PRZYPADKU NIE SPEŁNIENIA PRZYMAMIENIU JEDNEGO Z TYCH WARUNKÓW PODBUDOWĘ NALEŻY WZMOCNIC.

JEDNOSTKA PROJEKTOWA:

ARCHIFORMACJA

PRACOWNIA ARCHYTEKTONICZNA / ARCHITECTURAL STUDIO
tel. +48 61/635 32 87 ul. Wiosny Ludów 10
www.archiformacja.pl 63-000 Środa Wlkp.

INWESTOR: GMINA CZYŻEW
ul. Mazowiecka 34
18-220 Czyżew

PROJEKT: ZAKOSZCUDOWANIE TERENU SPORTOWEGO
RODOJANE KOSCELINE

LOKALIZACJA: GMINA CZYŻEW
RODOJANE KOSCELINE
NR EMB. DZMKE-1651, 1650, 1649, 1611, 964/6, 968/1

STADIUM: PROJEKT WYKONAWCZY

PROJEKTANT: PODPIS:

mgr inż. arch. Marta Wachowiak
Uprawnienia nr: 58/MKK/UbB/2011

ASISTENT PROJEKTANTA: PODPIS:

inż. arch. Kamili Turak

SPRAWDZAJĄCY (ARCHITEKTURA): PODPIS:

mgr inż. arch. Sławomir Powłowski
Uprawnienia nr: W-04/OK/UpB/13/2009

NAZWA RYSUNKU: SKOK W DAL SKALA: 1:50
1:20

BRANŻA: ARCHITEKTURA DATA: 08.2016

NUMER RYSUNKU: NUMER STRONY: 19

WSZYSTKIE WYMIARY NALEŻY ZWERYFIKOWAĆ NA BUDOWIE
WSZELKIE ZMIANY NALEŻY UZGODNIĆ Z PROJEKTANTEM.