MAPA DO CELÓW PROJEKTOWYCH

Ark. 1/1

Oznaczenia kancelaryjne zgłoszonej pracy geodezyjnej		Nr Rob. Wyk.: 15449/316/2016 Nr ew. zgł.: GN.6642.733..2016
OBIEKT		ROSOCHATE KOŚCIELNE
Jednostka ewidencyjna	Identyfikator	201303_5
	nazwa	CZYŻEW
Obręb ewidencyjny	Identyfikator	0031
	nazwa	ROSOCHATE KOŚCIELNE
Powiat		wysokomazowiecki
Województwo		podlaskie
SKALA MAPY		1 : 500
Nazwa układu współrzędnych	prostokątnych płaskich	2000 (8)
	wysokościowych	KRONSZTADT 86
Oznaczenie granic obszaru, który był przedmiotem aktualizacji		– – – – –
Data opracowania mapy		Ark. mapy zasadniczej:
10.10.2016 r.		8.188.07.21.4

M-GEO
Zbigniew Milewski
18-200 Wysokie Mazowieckie ul. Długa 76
tel. 0 602 188 659, (086) 477 10 10
NIP 722-103-74-36, REG. 450166389

GEODETA UPRAWNIONY
mgr inż. Zbigniew Milewski
Zaśw. Nr 15449 Min. Gosp. Prz. i Bud.

pieczątka
NAZWA / imię i nazwisko Wykonawcy
data i podpis osoby reprezentującej
WYKONAWCĘ

pieczątka
Imię i nazwisko nr uprawnień
oraz data i podpis geodety uprawnionego,
który opracował mapę

W granicach opracowania brak punktów osrowy I–III klasy.

Służebności gruntowych brak.

Poświadcza się, że niniejszy dokument został opracowany w wyniku prac geodezyjnych i kartograficznych, których rezultaty zawiera operat techniczny wpisany do ewidencji materiałów państwowego zasobu geodezyjnego i kartograficznego

Organ prowadzący państwowy zasób geodezyjny i kartograficzny	STAROSTA WYSOKOMAZOWIECKI
Identyfikator ewidencyjny zasobu	P.2013.2016.771
Data wpisania operatu technicznego do ewidencji materiałów zasobu	2016 -07- 01
Imię i nazwisko osoby reprezentującej organ	Z up. STAROSTY mgr Teresa Danuta Łapińska

Inspektor w Wydziale Geodezji, Kartografii, Katastru i Nieruchomości

Szkic orientacji

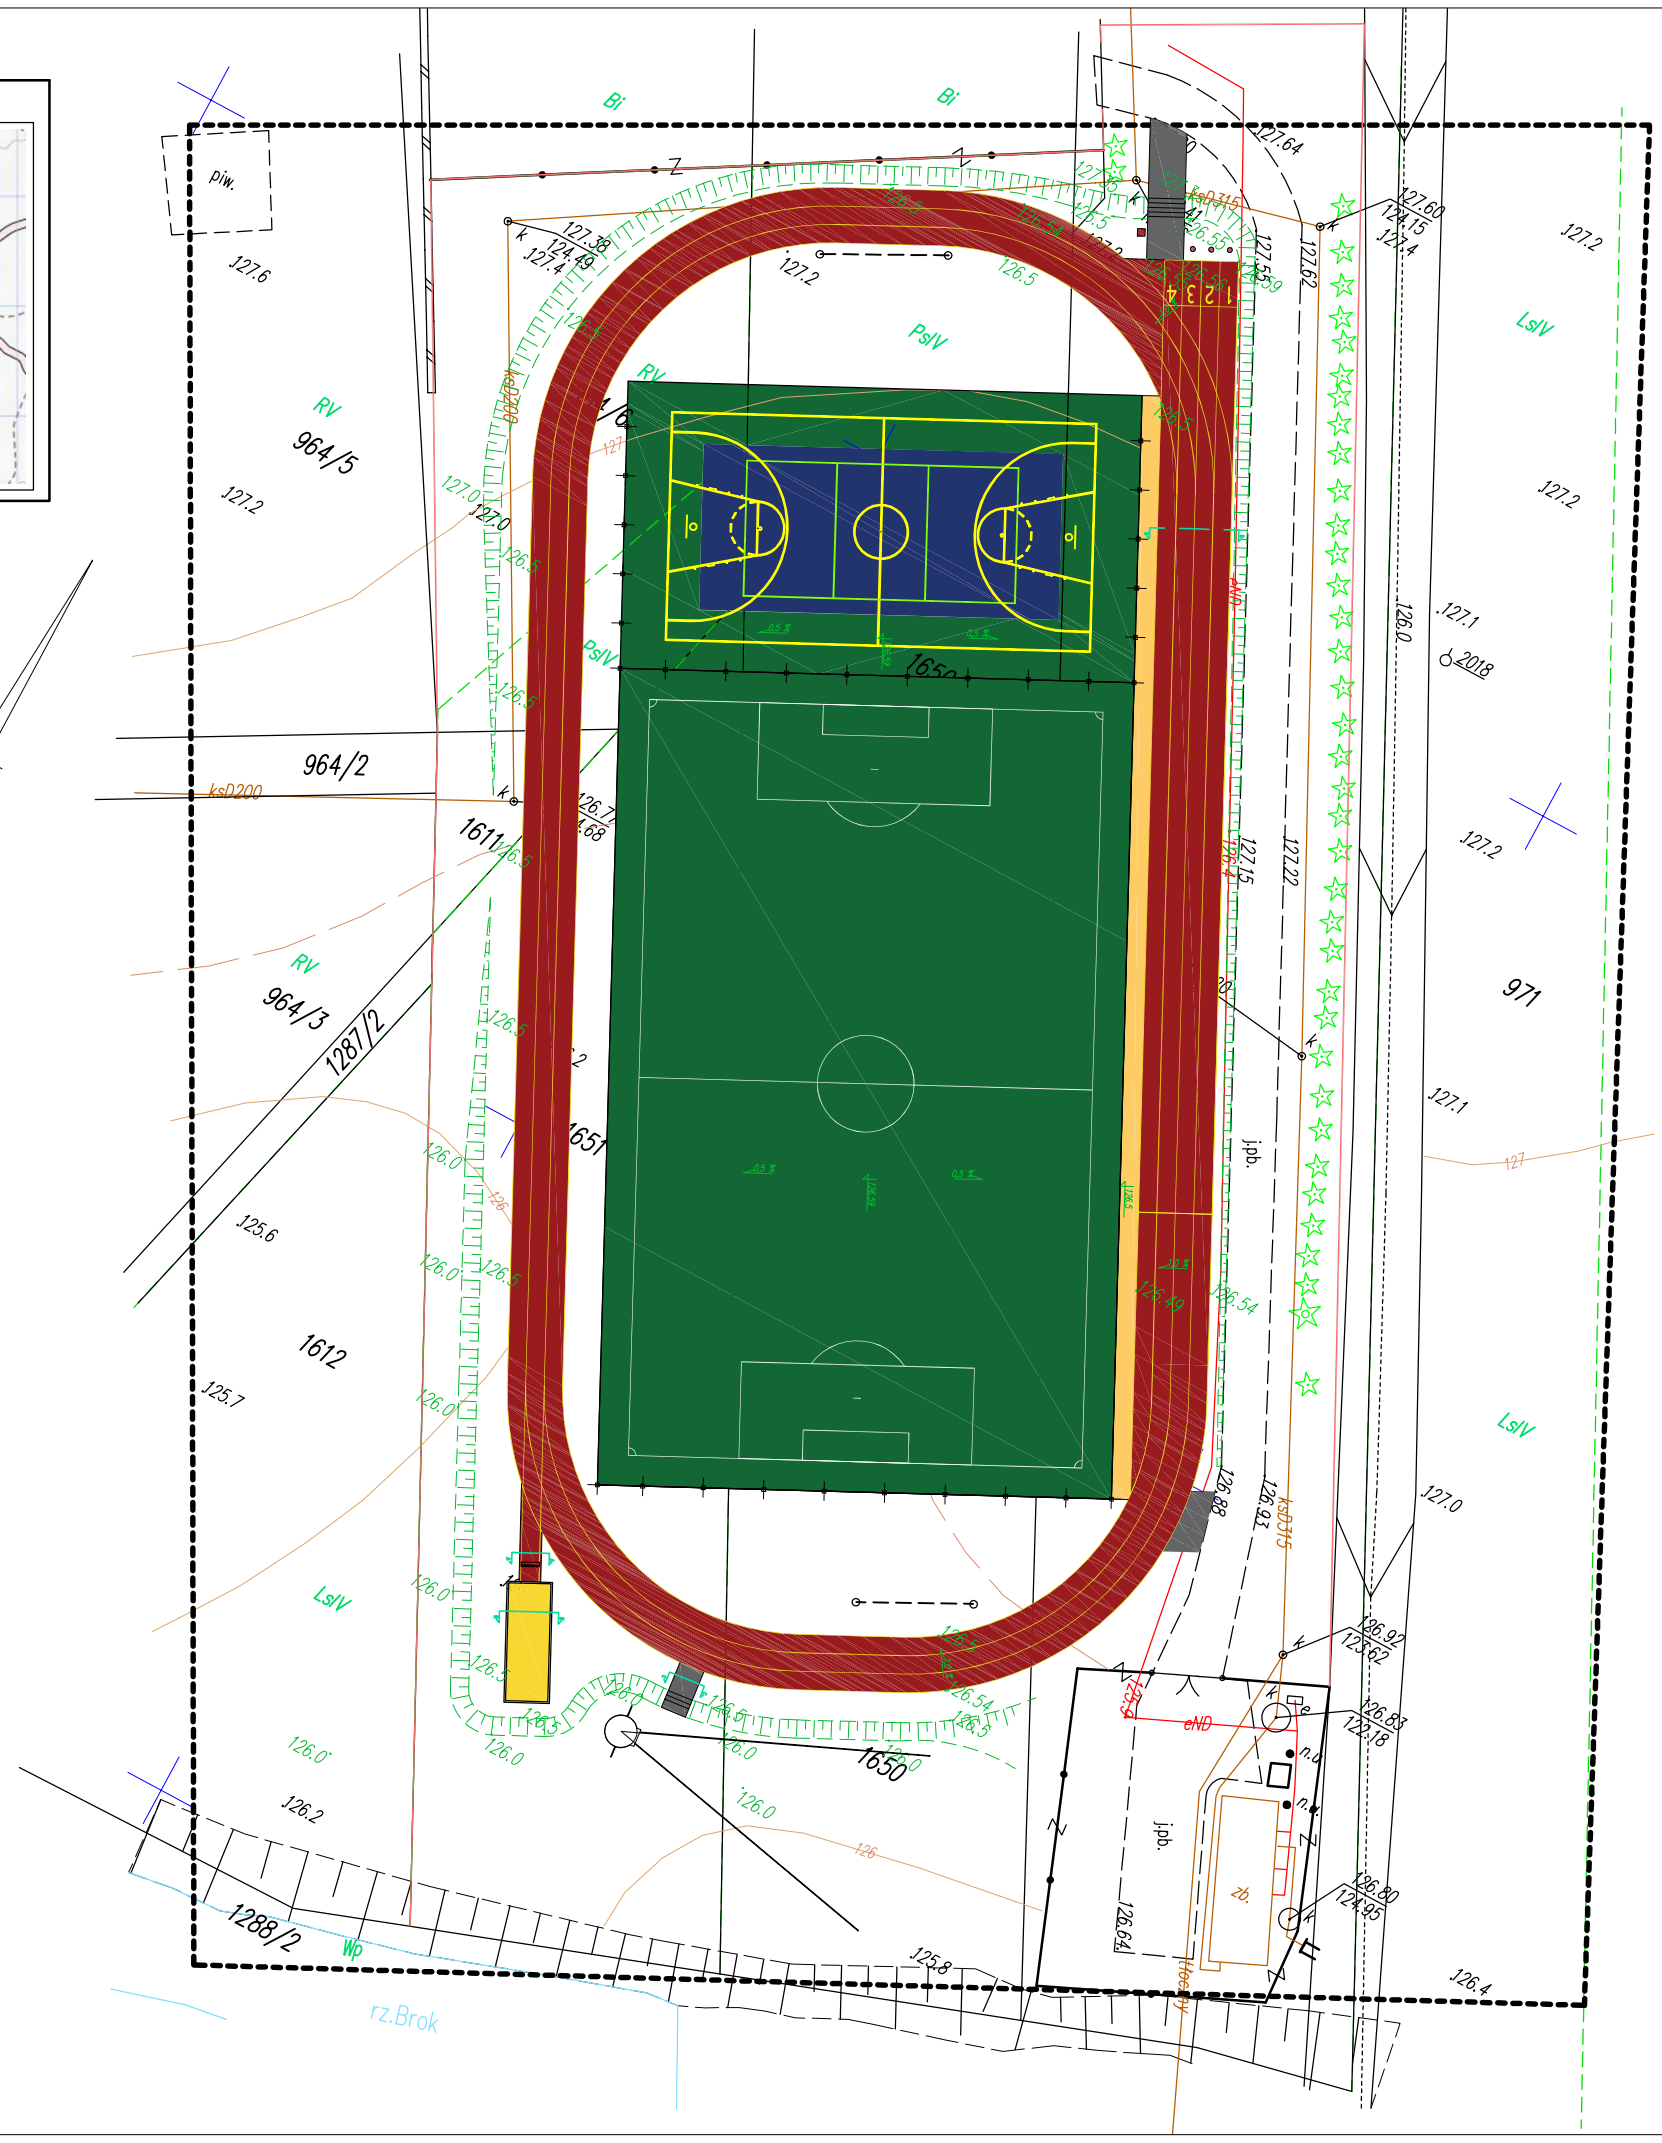

LEGENDA

JEDNOSTKA PROJEKTOWA:

ARCHIFORMACJA

PRACOWNIA ARCHITEKTONICZNA / ARCHITECTURAL STUDIO
tel. +48 61/639 32 87 ul. Wiosny Ludów 10
www.archiformacja.pl 63–000 Środa Wlkp.

INWESTOR:	GMINA CZYŻEW ul. Mazowiecka 34 18–220 Czyżew
PROJEKT:	ZAGOSPODAROWANIE TERENU SPORTOWEGO ROSOCHATE KOŚCIELNE
LOKALIZACJA:	GMINA CZYŻEW ROSOCHATE KOŚCIELNE NR EWID. DZIAŁEK: 1651, 1650, 1649, 1611, 964/6, 968/1
STADIUM:	PROJEKT WYKONAWCZY

PROJEKTANT (ARCHITEKTURA):	PODPIS:
mgr inż. arch. Marta Wachowiak Uprawnienia nr: 58/WPOKK/UpB/2011	
ASYSTENT PROJEKTANTA:	PODPIS:
inż. arch. Kamil Turek	
SPRAWDZAJĄCY (ARCHITEKTURA):	PODPIS:
mgr inż. arch. Sławomir Pawłowski Uprawnienia nr: WP–OIA/OKK/UpB/13/2009	
PROJEKTANT (INSTALACJE ELEKTRYCZNE):	PODPIS:
mgr inż. Adam Samson Uprawnienia nr: WKP/0197/PWOE/13	
SPRAWDZAJĄCY (INSTALACJE ELEKTRYCZNE):	PODPIS:
mgr inż. Łukasz Henryk Matuszewski Uprawnienia nr: WKP/0175/PWOE/12	
PROJEKTANT (ODWODNIENIE):	PODPIS:
mgr inż. Stanisław Ziółkowski	

NAZWA RYSUNKU:	PLAN ZAGOSPODAROWANIA TERENU	SKALA:	1:500
BRANŻA:	ARCHITEKTURA	DATA:	08.2016
NUMER RYSUNKU:		NUMER STRONY:	12

WSZYSTKIE WYMIARY NALEŻY ZWERYFIKOWAĆ NA BUDOWIE.
WSZELKIE ZMIANY NALEŻY UZGODNIĆ Z PROJEKTANTEM.