



BRAMKA DO PIŁKI NOŻNEJ x2

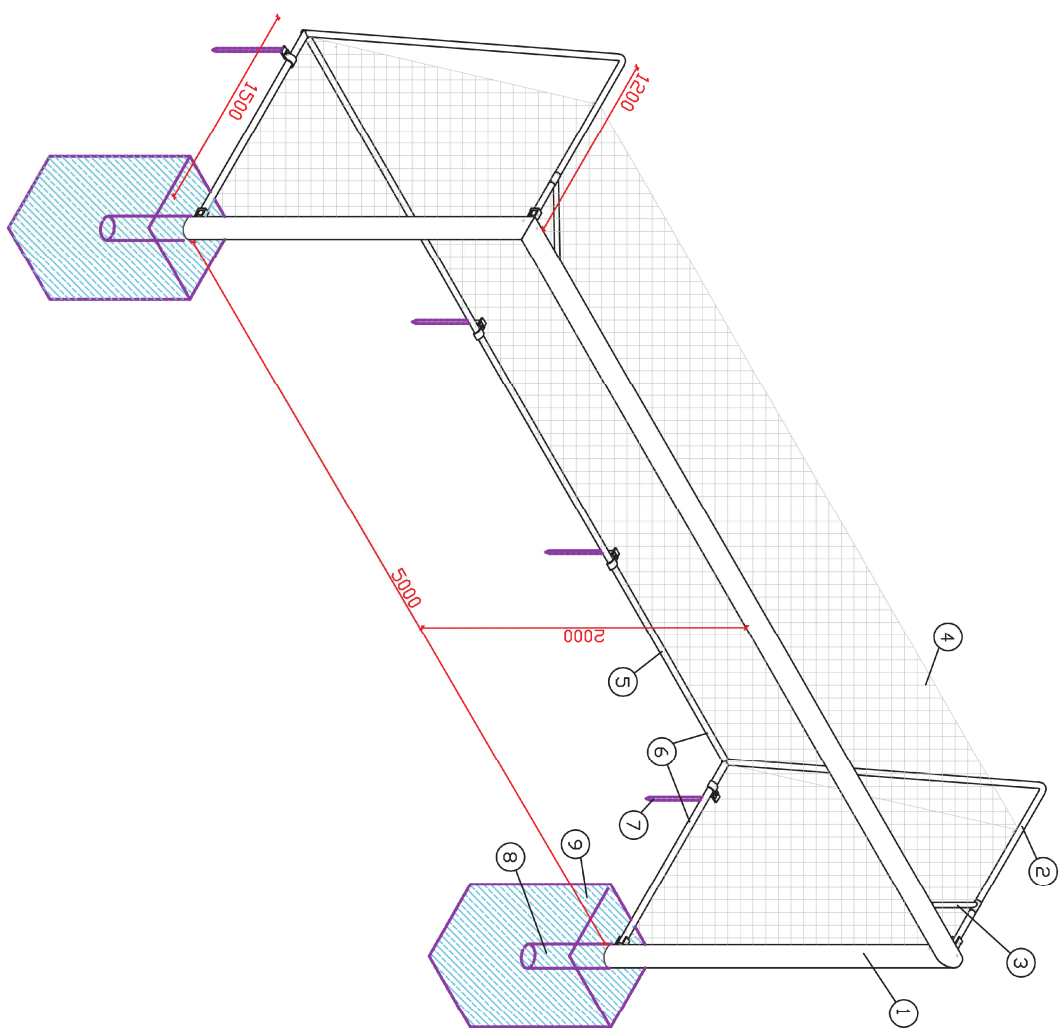

1. Bramka do piłki nożnej 5x2m - profil wzmocniony aluminiowy 120x100mm
2. Łuk do bramki - profil stalowy, Ø35mm
3. Zastrzał łuku
4. Siatka do bramki, polipropylenowa, gr. 5mm, oczka 10x10 cm. Głębokość 800/1500mm. Mocowana do bramki i poprzeczki przy pomocy haczyków PP
5. Poprzeczka bramki 5x2m, profil stalowy okrągły Ø35mm
6. Łęczy do montażu siatki przy pomocy haczyka PP
7. Szpilą montażowa
8. Tuleja montażowa
9. Stopa betonowa 300x300x1000mm, beton klasy min. C20/25

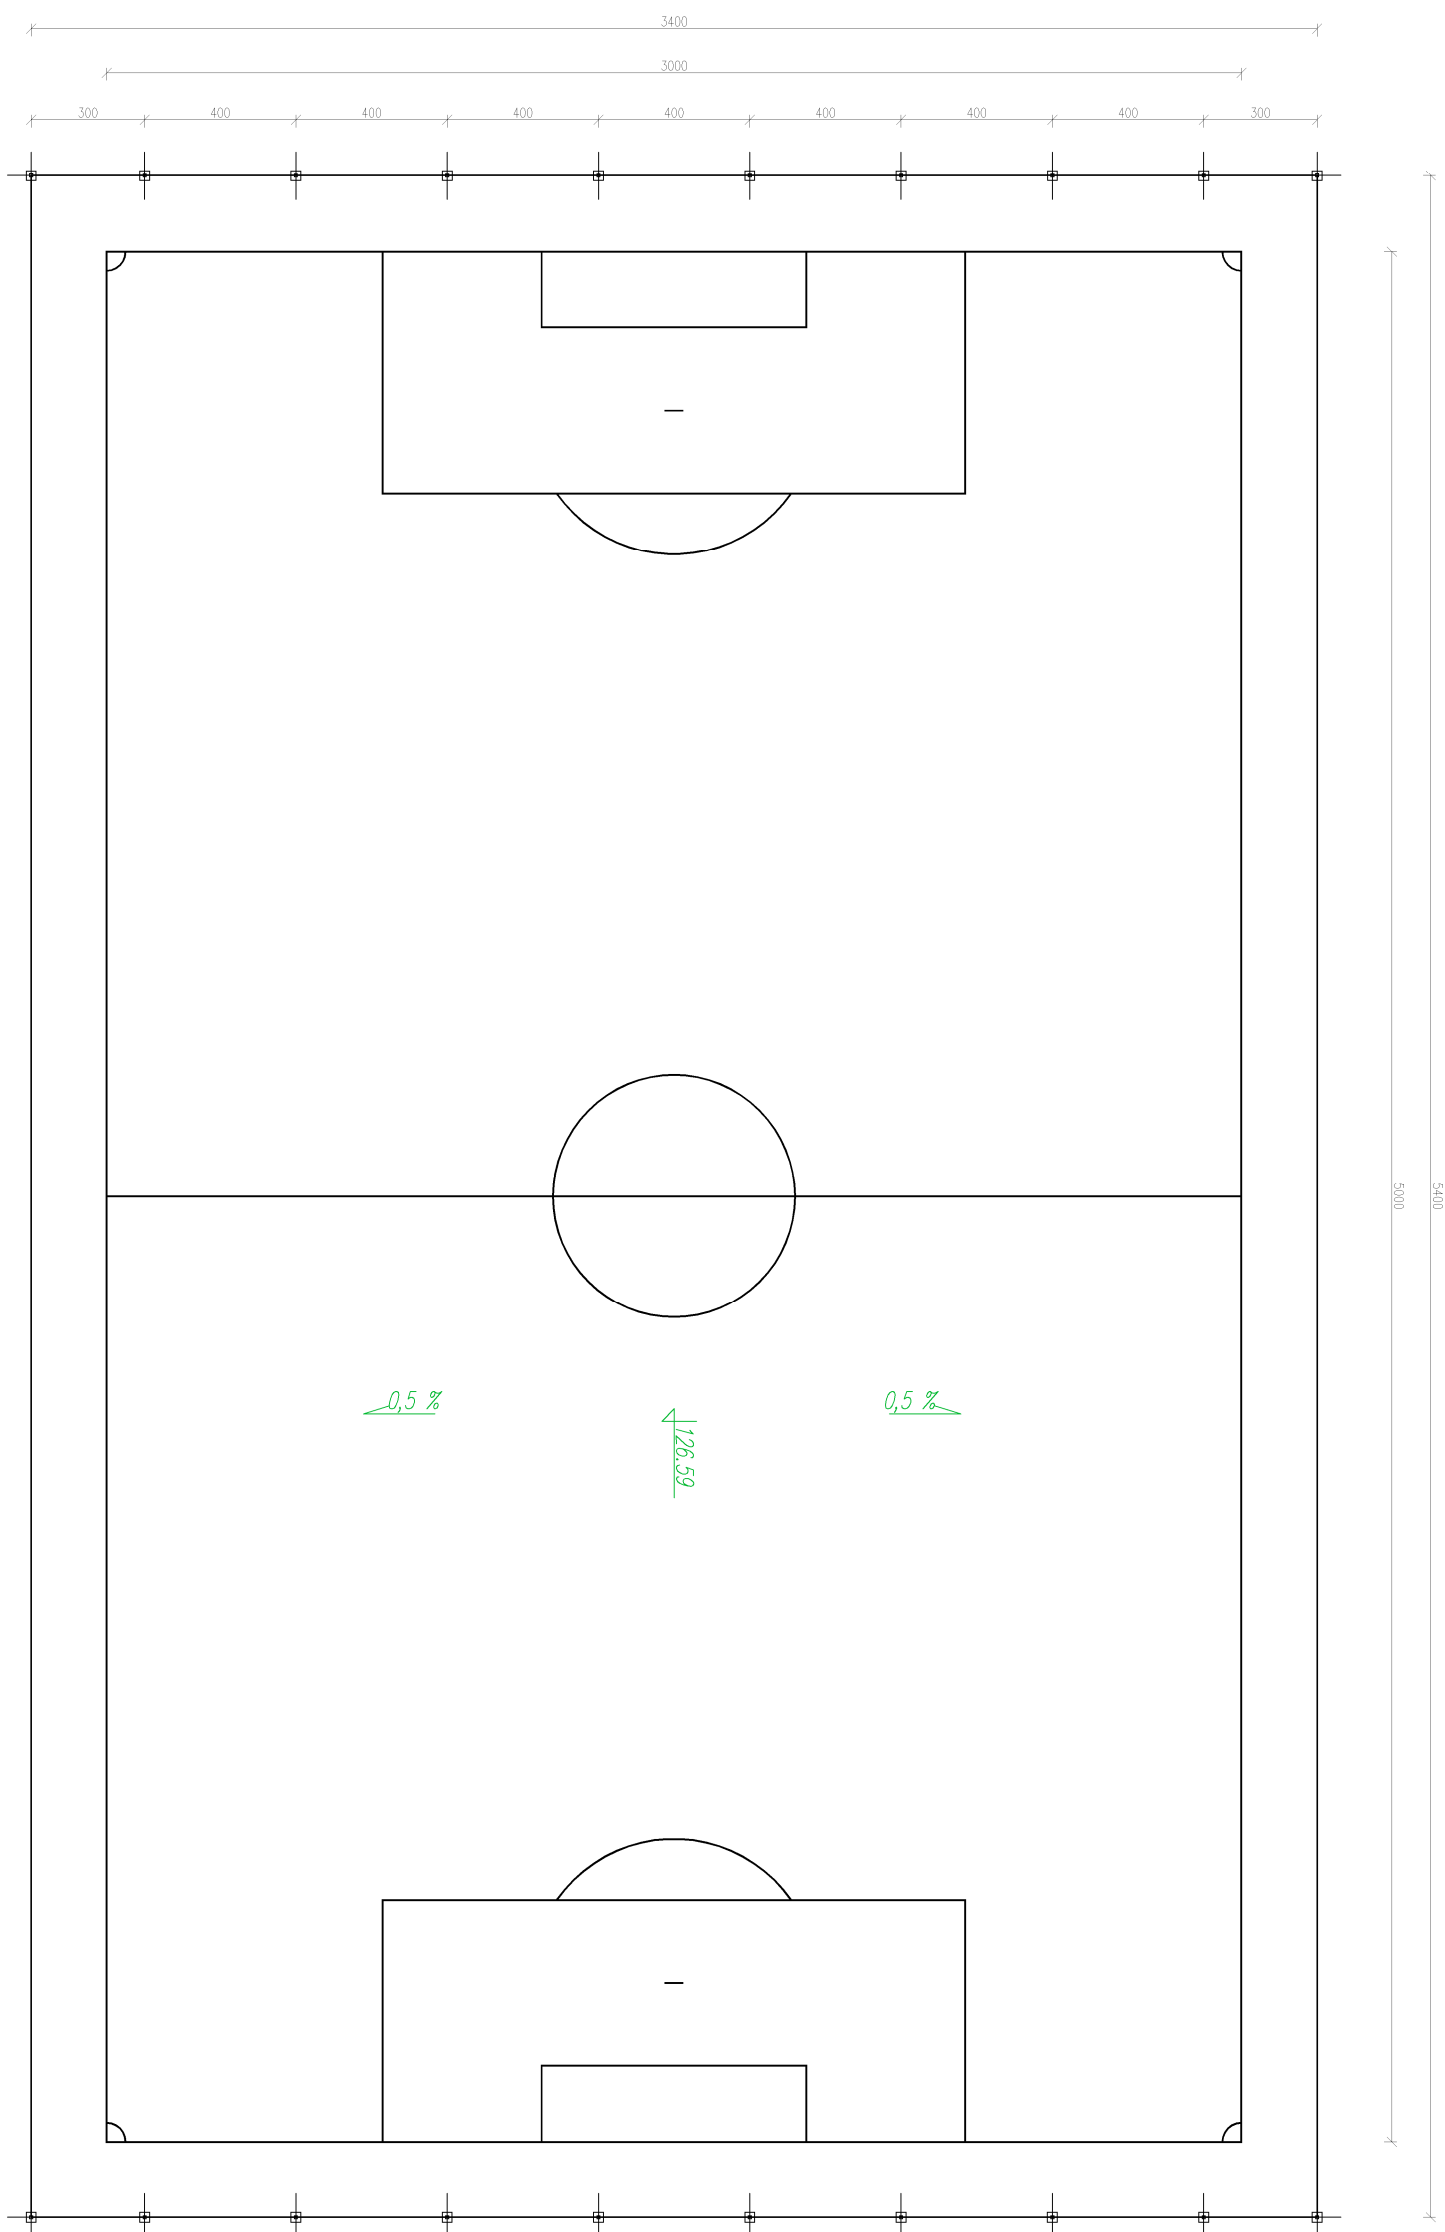

PRZEKRÓJ PRZESZKŁY PRZEDSTAWIONY JEST W ARKUSZU A-07

LEGENDA



SŁUPKI PIĘKOCHWYTU

JEDNOSTKA PROJEKTOWA:

ARCHIFORMACJA

PRACOWNIA ARCHITEKTONICZNA / ARCHITECTURAL STUDIO
tel. +48 61/639 32 87 ul. Wiosny Ludów 10
www.archformacja.pl 63-000 Środa Wlkp.

INWESTOR:	GINIA CZYZEW
PROJEKT:	ul. Mazowiecka 34 18-220 Czyzew
LOKALIZACJA:	ZAGOSPODAROWANIE TERENU SPORTOWEGO ROSDOCHATE KOŚCIELNE
STADIUM:	GINIA CZYZEW ROSDOCHATE KOŚCIELNE nr ewid. działek: 1651, 1650, 1649, 1611, 964/6, 968/1 PROJEKT WYKONAWCZY

PROJEKTANT:	POPPIS:
mgr inż. arch. Marta Wachowiak Upewnienie nr: 58/WPKK/InP/2011	
ASYSTENT PROJEKTANTA:	POPPIS:
inż. arch. Kamil Turlek	
SPRAWZDAJĄCY (ARCHITEKTURA):	POPPIS:

mgr inż. arch. Sławomir Pawłowski
Upewnienie nr: WP-OA/OK/UpB/13/2009

BRANZA:	ARHITEKTURA	DATA:	08.2016
---------	-------------	-------	---------

NUMER RYSUNKU:	NUMER STRONY:	15
-------------------	------------------	----

WSZYSTKIE WYMIARY NALEŻY ZWERYFIKOWAĆ NA BUDOWIE.
WSZELKIE ZMIANY NALEŻY UZGODNIĆ Z PROJEKTANTEM.