



SKALA 1:50

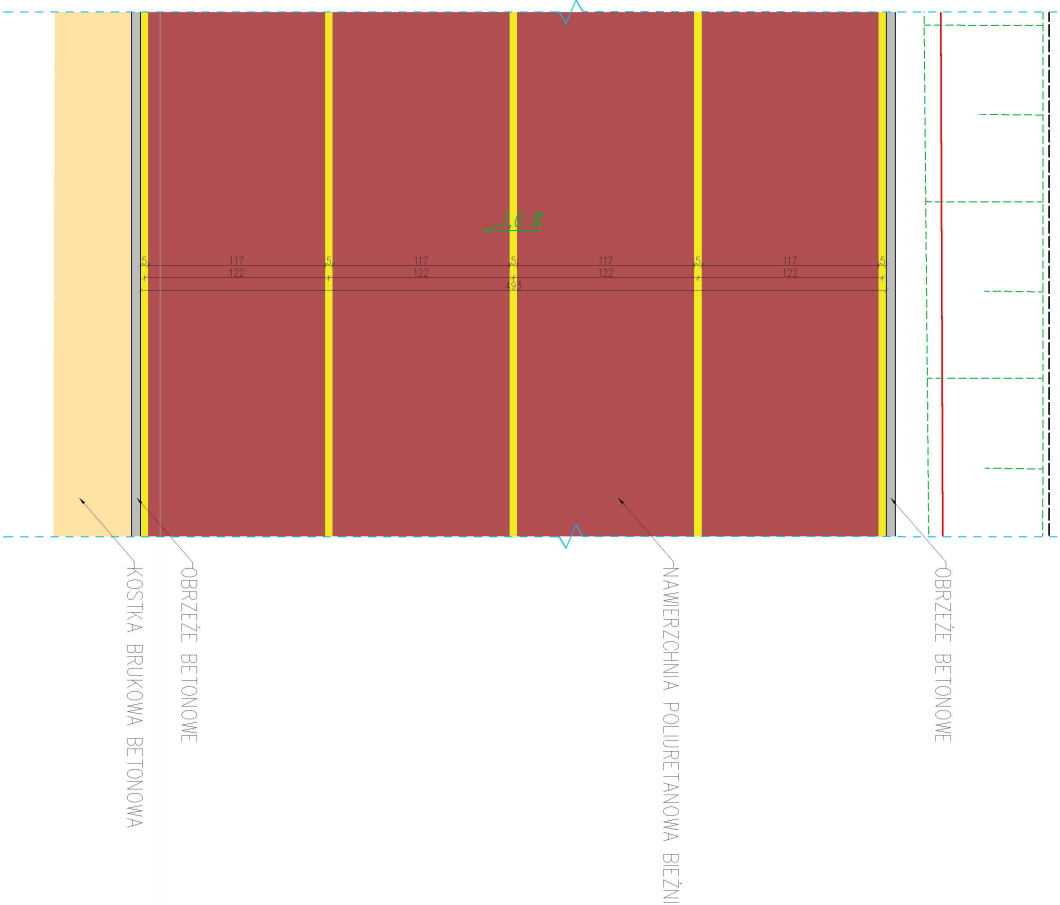

BIEŻNIA BIEGOWA – PRZEKRÓJ D-D

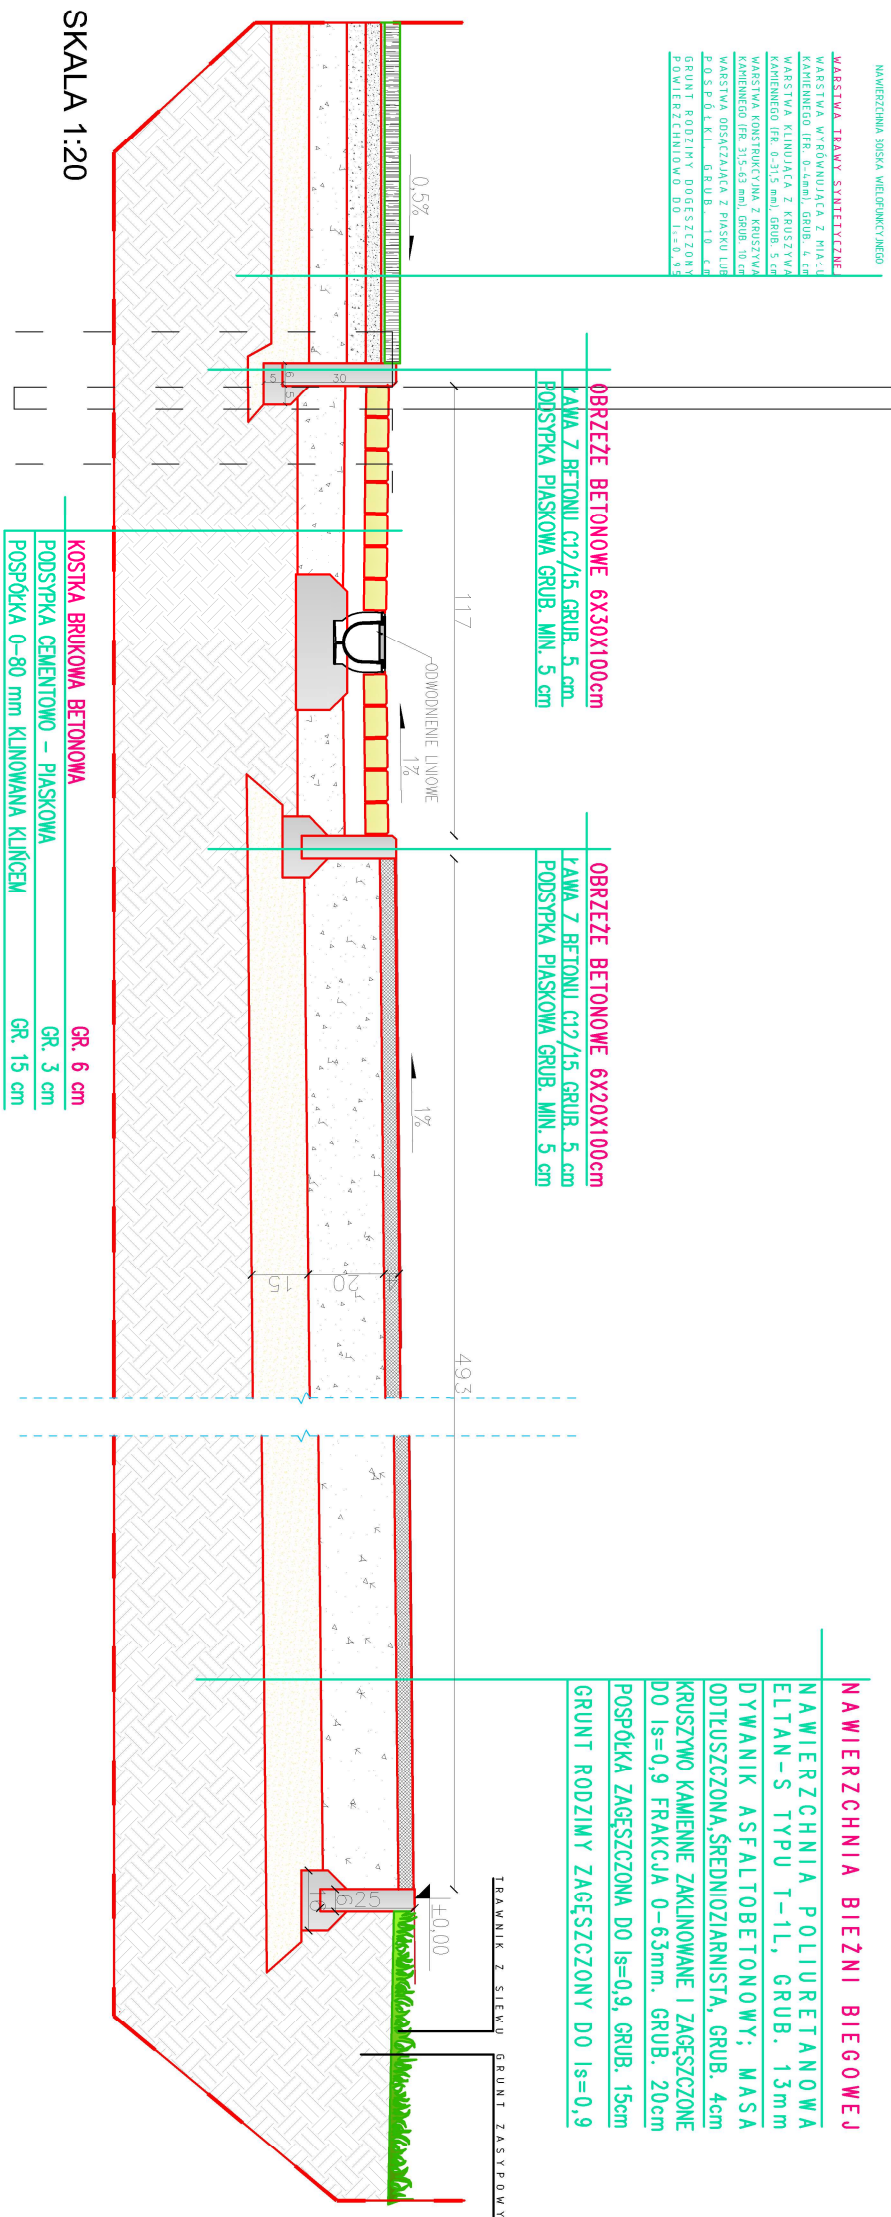

LEGENDA

PODANE WARSZTAMY PODBUDOWY ZCZYSTALY ZAPROJEKTOWANE Z ZAŁOŻENIEM, ŻE OBIEKT ZNAJDUJE SIĘ NA TERENIE, DLA KOTÓREGO POZIOM PRZEMARZANIA GRUNTU WYNOŚY 0,80 m, A WARUNKI GRUNTOWO-WODNE SĄ

W PRZYPADKU NIE SPEŁNIENIA PRZYNAJMIENIEJ JEDNEGO Z TYCH WARUNKÓW PODBUDOWĘ NALEŻY WZMOCNIĆ.

JEDNOSTKA PROJEKTOWA:

ARCHIFORMACJA

PRACOWNIA ARCHITEKTONICZNA / ARCHITECTURAL STUDIO
tel. +48 61/639 32 87 ul. Wiosny Ludów 10
www.archiformacjapl 63-000 Środa Wlkp.

| | |
|--------------|---|
| INWESTOR: | GMINA CZYZEW ul. Mazowiecka 34 18-220 Czyżew |
| PROJEKT: | ZAKOSPODAROWANIE TERENU SPORTOWEGO ROSOCCHATĘ KOŚCIELNIE |
| LOKALIZACJA: | GMINA CZYZEW ROSOCCHATĘ KOŚCIELNIE |
| STADIUM: | PROJEKT WYKONAWCZY |

| | | | |
|--|--------------------------------|------------------|----------------|
| PROJEKTANT: | mgr inż. arch. Marta Wochowick | | PROJDS: |
| Uproszczenia nr. 58/WPKK/UpB/2011 | | | |
| ASISTENT PROJEKTANTA: | | | PROJDS: |
| inż. arch. Kamili Turek | | | |
| SPRACOWZDAJĄCY (ARCHITEKTURA): | | | PROJDS: |
| mgr inż. arch. Stawomir Pawłowski | | | |
| Uproszczenia nr. Wp-04/WKK/UpB/15/2009 | | | |
| NAZWA RYSUNKU: | BIEŻNIA | SKALA: | 1 : 50 1:20 |
| BRANŻA: | ARCHITEKTURA | DATA: | 08.2016 |
| NUMER RYSUNKU: | | NUMER STRONY: | 18 |

WSZYSTKIE WYMIARY NALEŻY ZWERYFIKOWAĆ NA BUDOWIE.
WSZELKIE ZMIANY NALEŻY UZGODNIĆ Z PROJEKTANTEM.