



LEGENDA


MASZT FLAGOWY

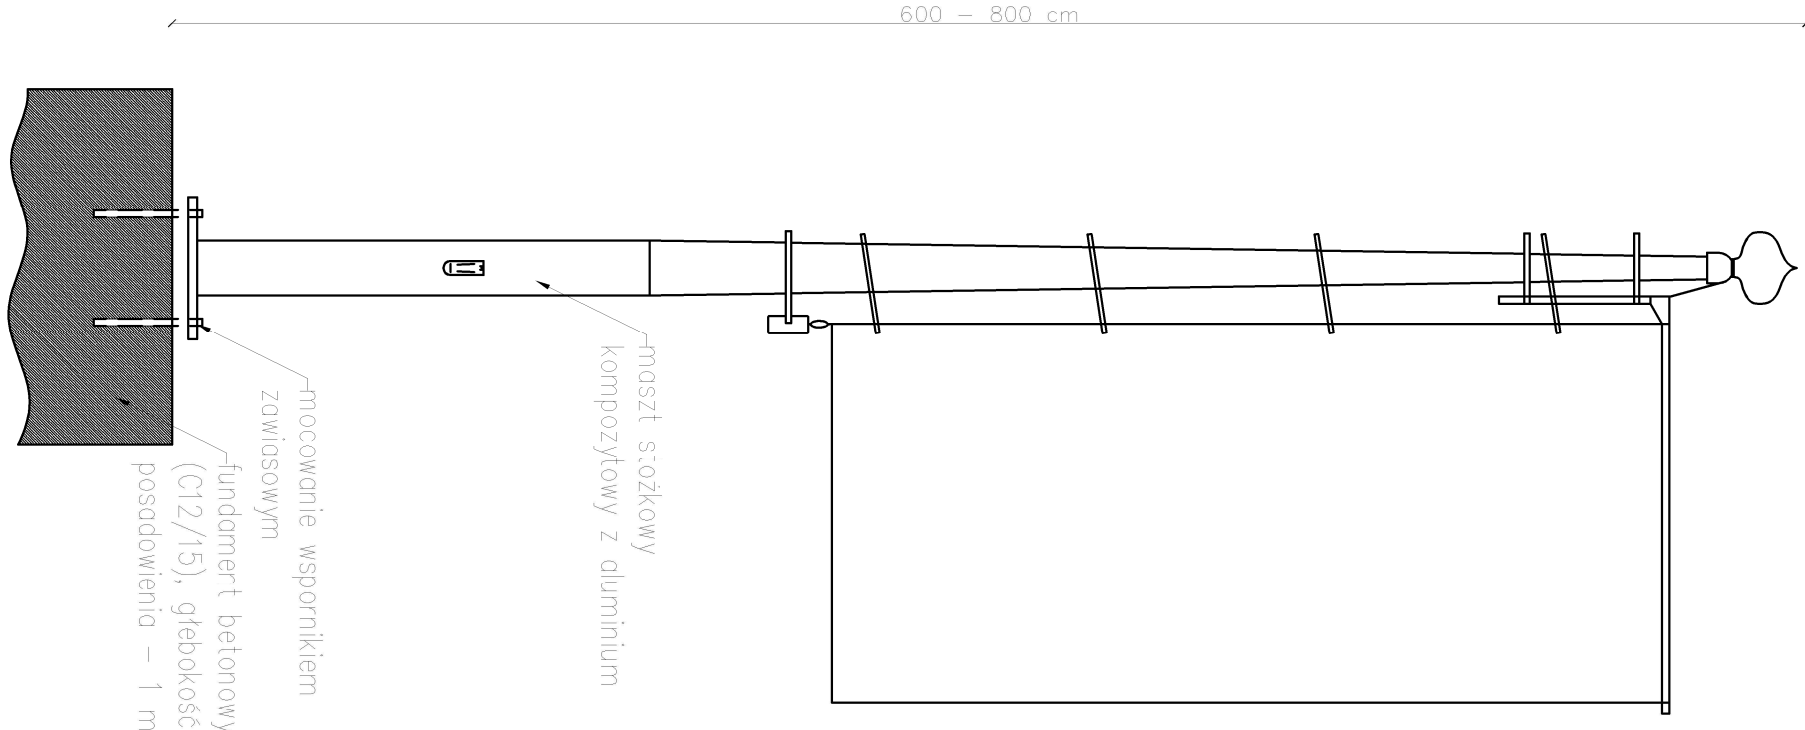

KOSZ NA ODPADY STAŁE

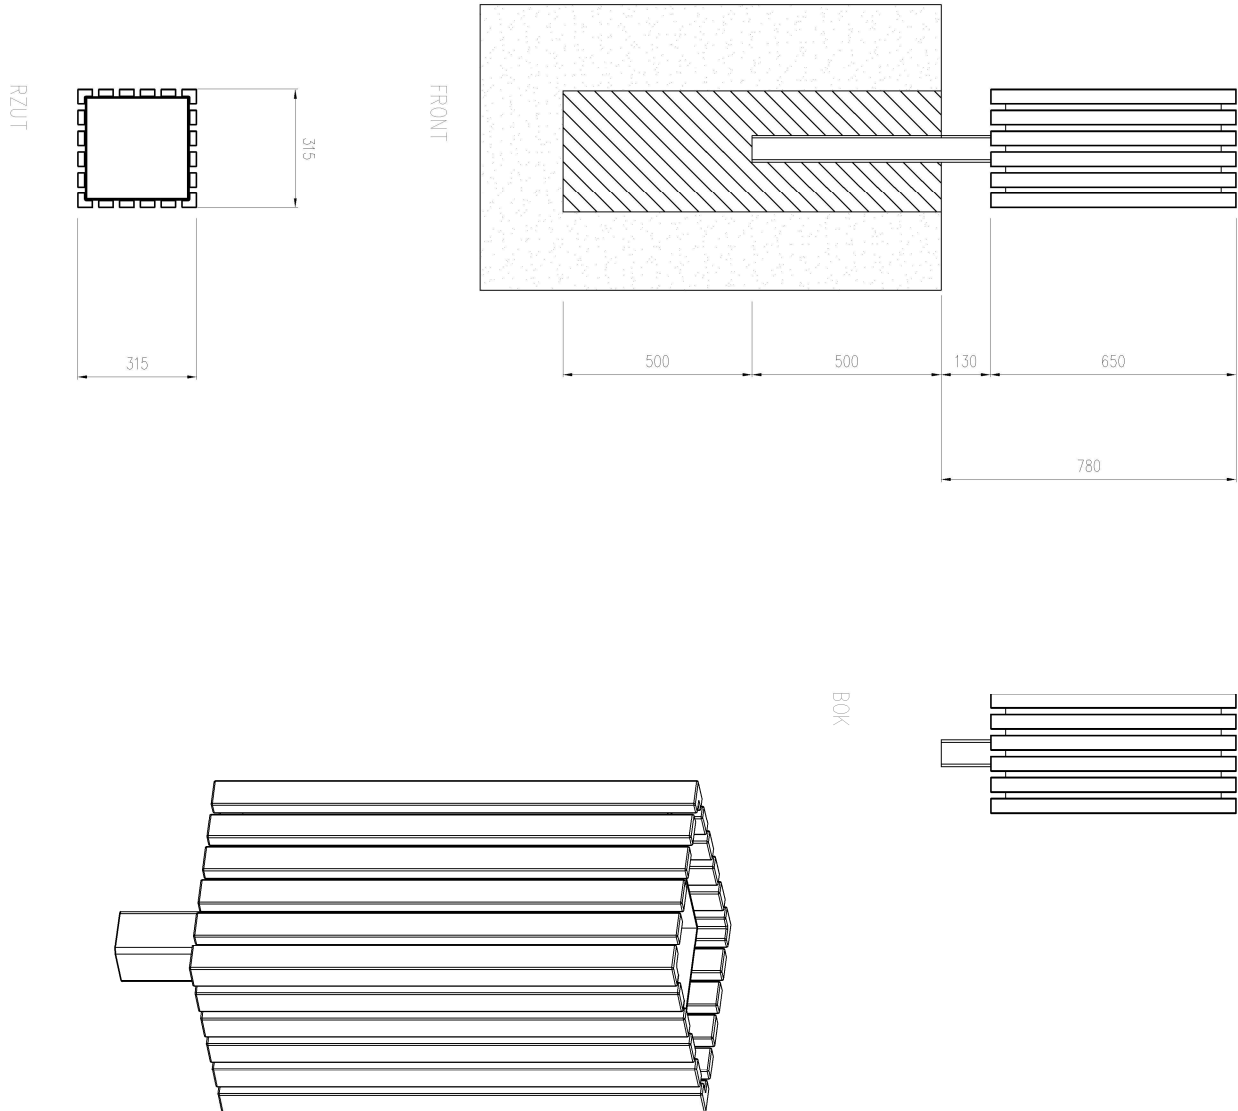

ŁAWKA

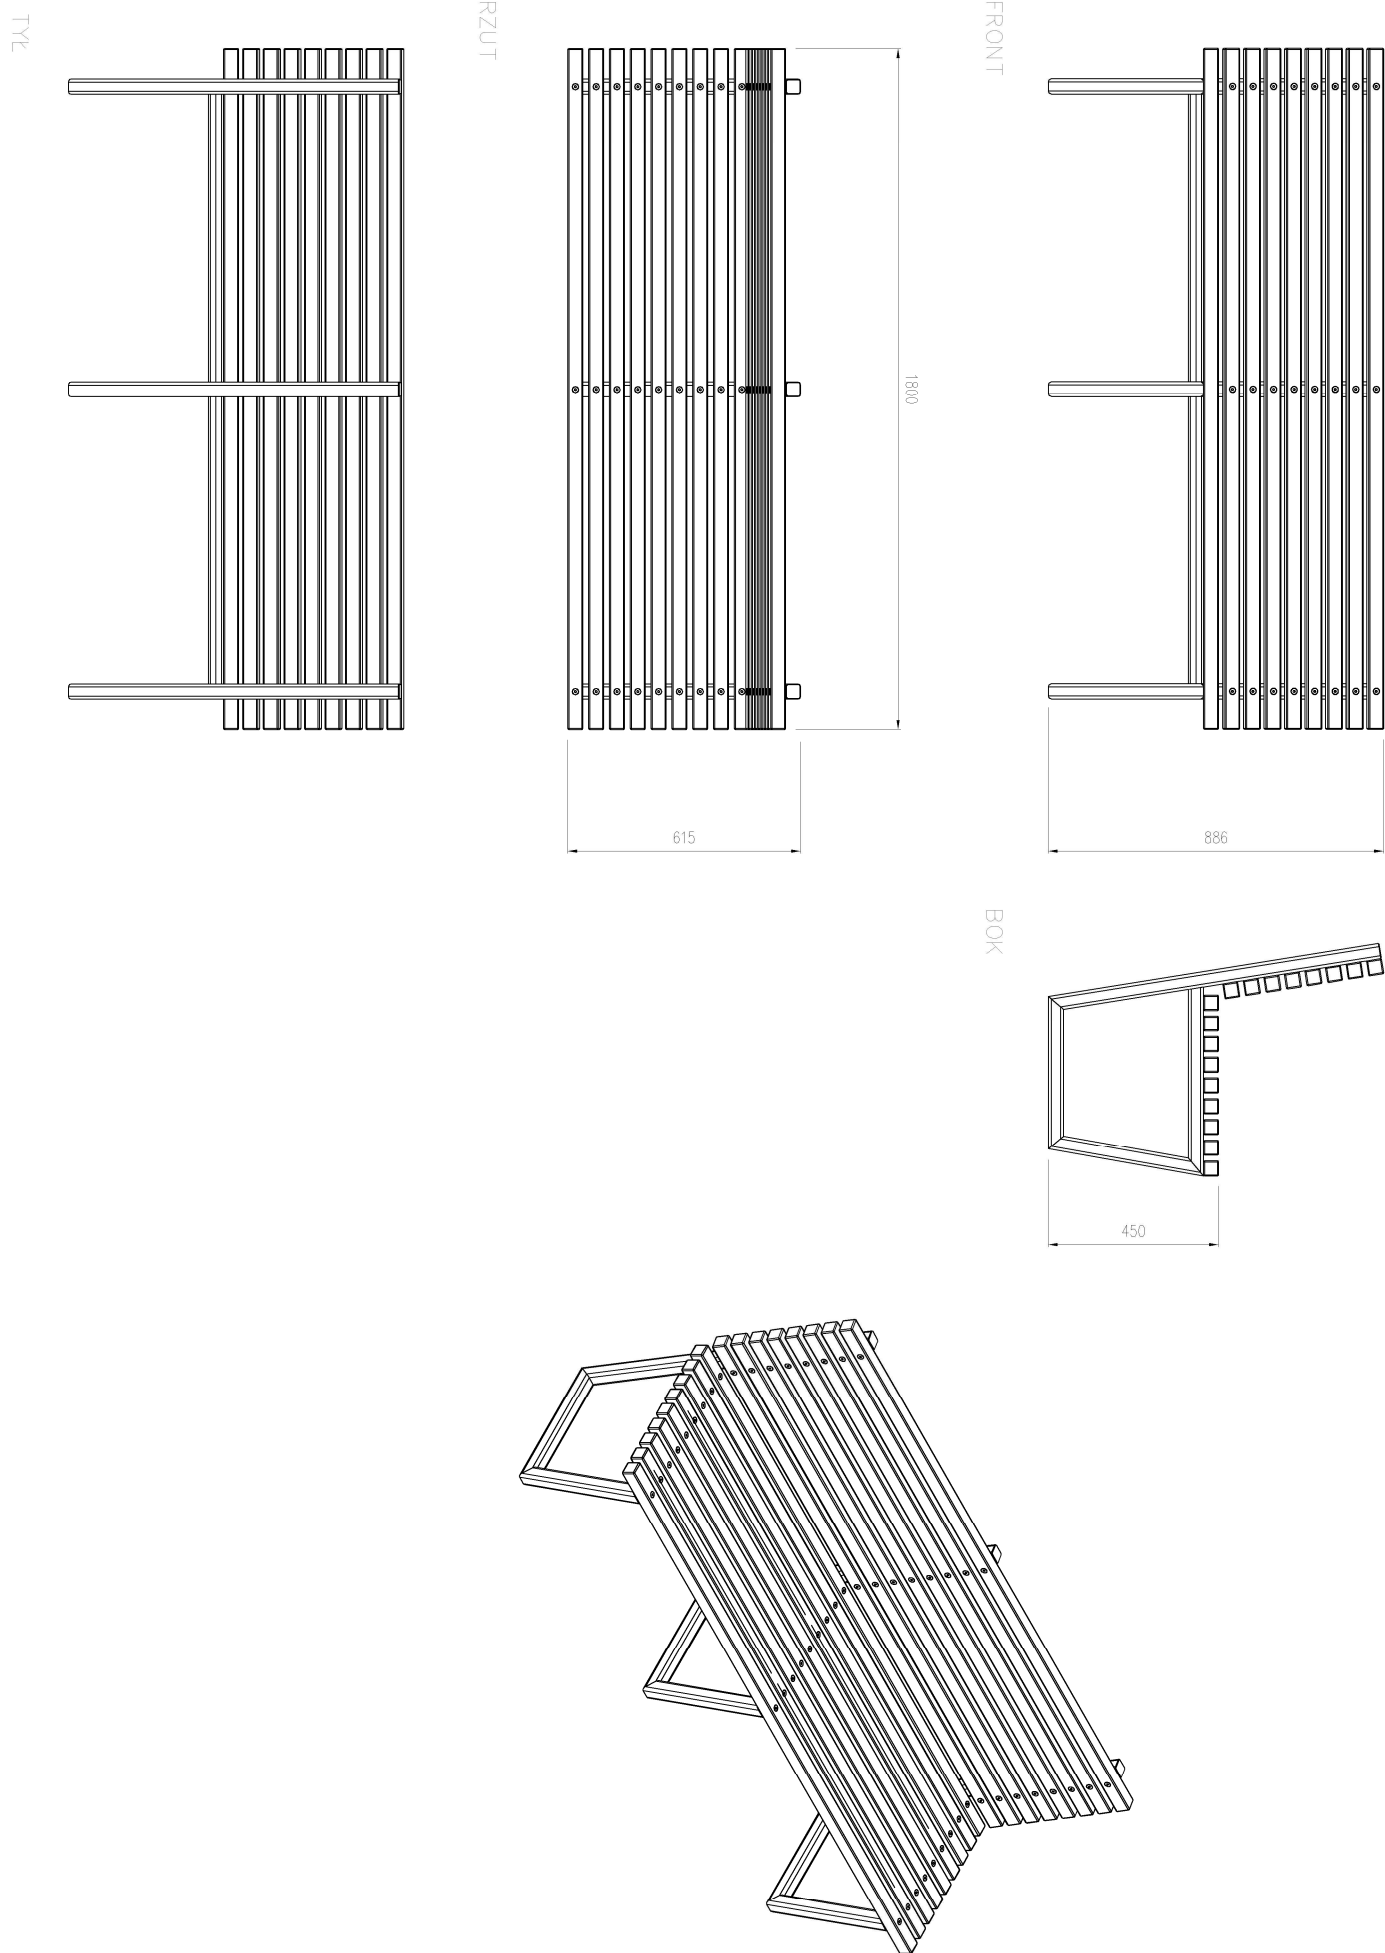

UWAGA: TOLERANCJA W WYM. URZĄDZEŃ ORAZ ICH USTAWIENIU NA DZIAŁCE WYNOŚI +/-10% POD WARUNKIEM, ŻE PG WPROWADZENIU MODYFIKACJI BĘDĄ ONE ZGODNE Z NORMAMI BEZPIECZEŃSTWA, O R A Z I N N Y M I P R Z E P . P R A W A

JEDNOSTKA PROJEKTOWA
ARCHIFORMACJA

PRACOWNIA ARCHYTEKTONICZNA / ARCHITECTURAL STUDIO
tel. +48 61 639 32 87 ul. Wojsny Ludów 10
www.archiformacja.pl

INWESTOR:	GINA CZYZEW ul. Mazowiecka 34 18-220 Czyzew
PROJEKT:	ZAGRODOWANIE TERENU SPORTOWEGO ROSCCHATE KOŚCIELNE
LOKALIZACJA:	GINA CZYZEW ROSCCHATE KOŚCIELNE nr EMB. DZIAŁEK: 1651, 1652, 1649, 1611, 984/6, 988/1
STADIUM:	PROJEKT WYKONAWCZY
PROJEKTANT:	POOPS.

mgr inż. arch. Marta Wochowiak Upewnienie nr. 58/WPOK/149/2011	
ASISTENT PROJEKTANTA.	POOPS.
inż. arch. Konii Turak	
SPRACOWUJĄCY (ARCHYTEKTURA)	POOPS.
mgr inż. arch. Sławomir Powłowski Upewnienie nr. W-04/WK/149/13/2009	
NAZWA RYSUNKU:	MAŁA ARCHITEKTURA SKALA: 1:22
BRANŻA:	ARCHITEKTURA DATA: 08.2016
NUMER RYSUNKU:	NUMER STRONY: 23
WSZYSTKIE WYMAGI NALEŻY ZWERYFIKOWAĆ NA BUDOWIE. WSZELKIE ZMIANY NALEŻY UZGODNIĆ Z PROJEKTANTEM.	