RYSUNEK SYTUACYJNY - POGLĄDOWY RZUTU PIWNIC

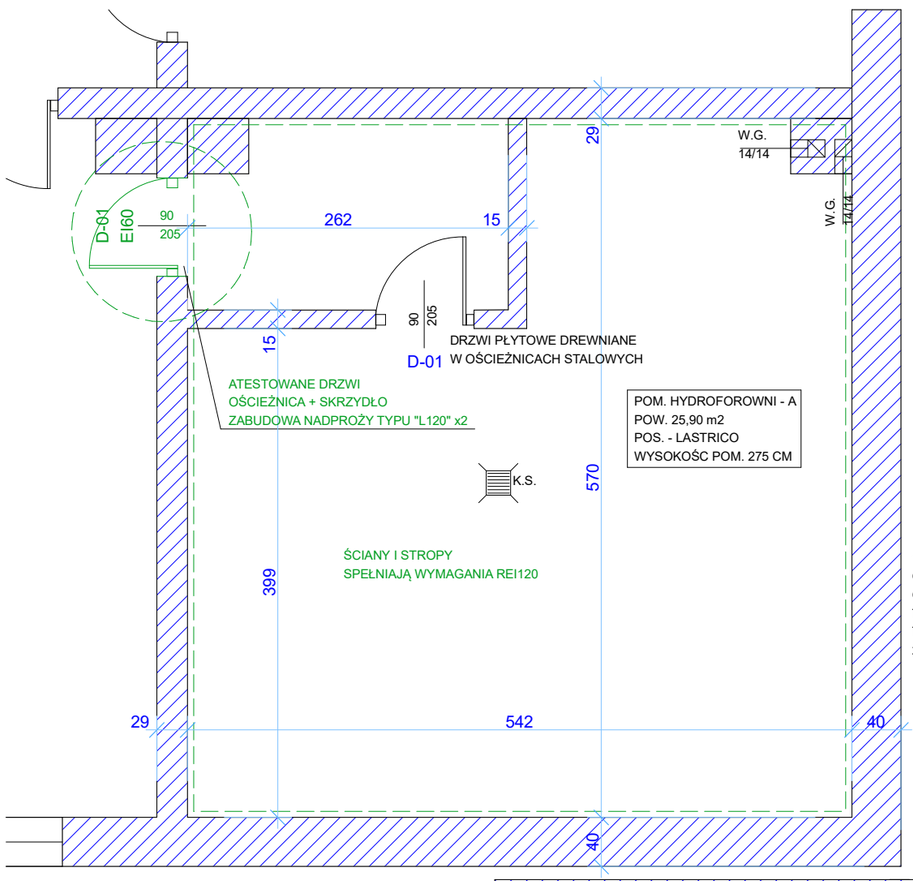

1. ŚCIANY MUROWANE Z CEGŁY CERAMICZNEJ NA ZAPRAWIE CEMENTOWEJ TYNKOWANE OBUSTRONNIE TYNKIEM CEM.-WAPIENNYM
2. STROP ŻELBETOWY

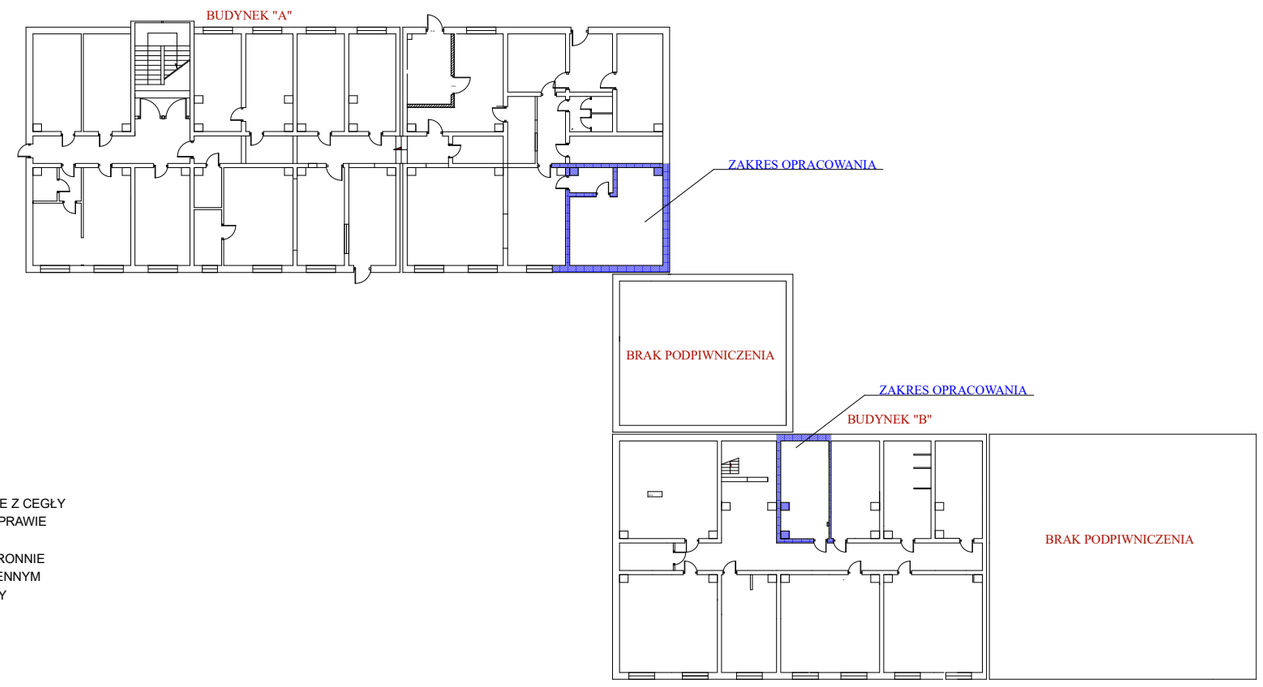

DOSTOSOWANIE POMIESZCZEŃ 1:50

ZGODNIE Z DECYZJĄ PSP NR 27.2017

WYDZIELENIE POMIESZCZENIA POMP WODNYCH
ZGODNIE Z DECYZJĄ 27.2017.MZ
KOMENDANTA MIEJSKIEGO PSP

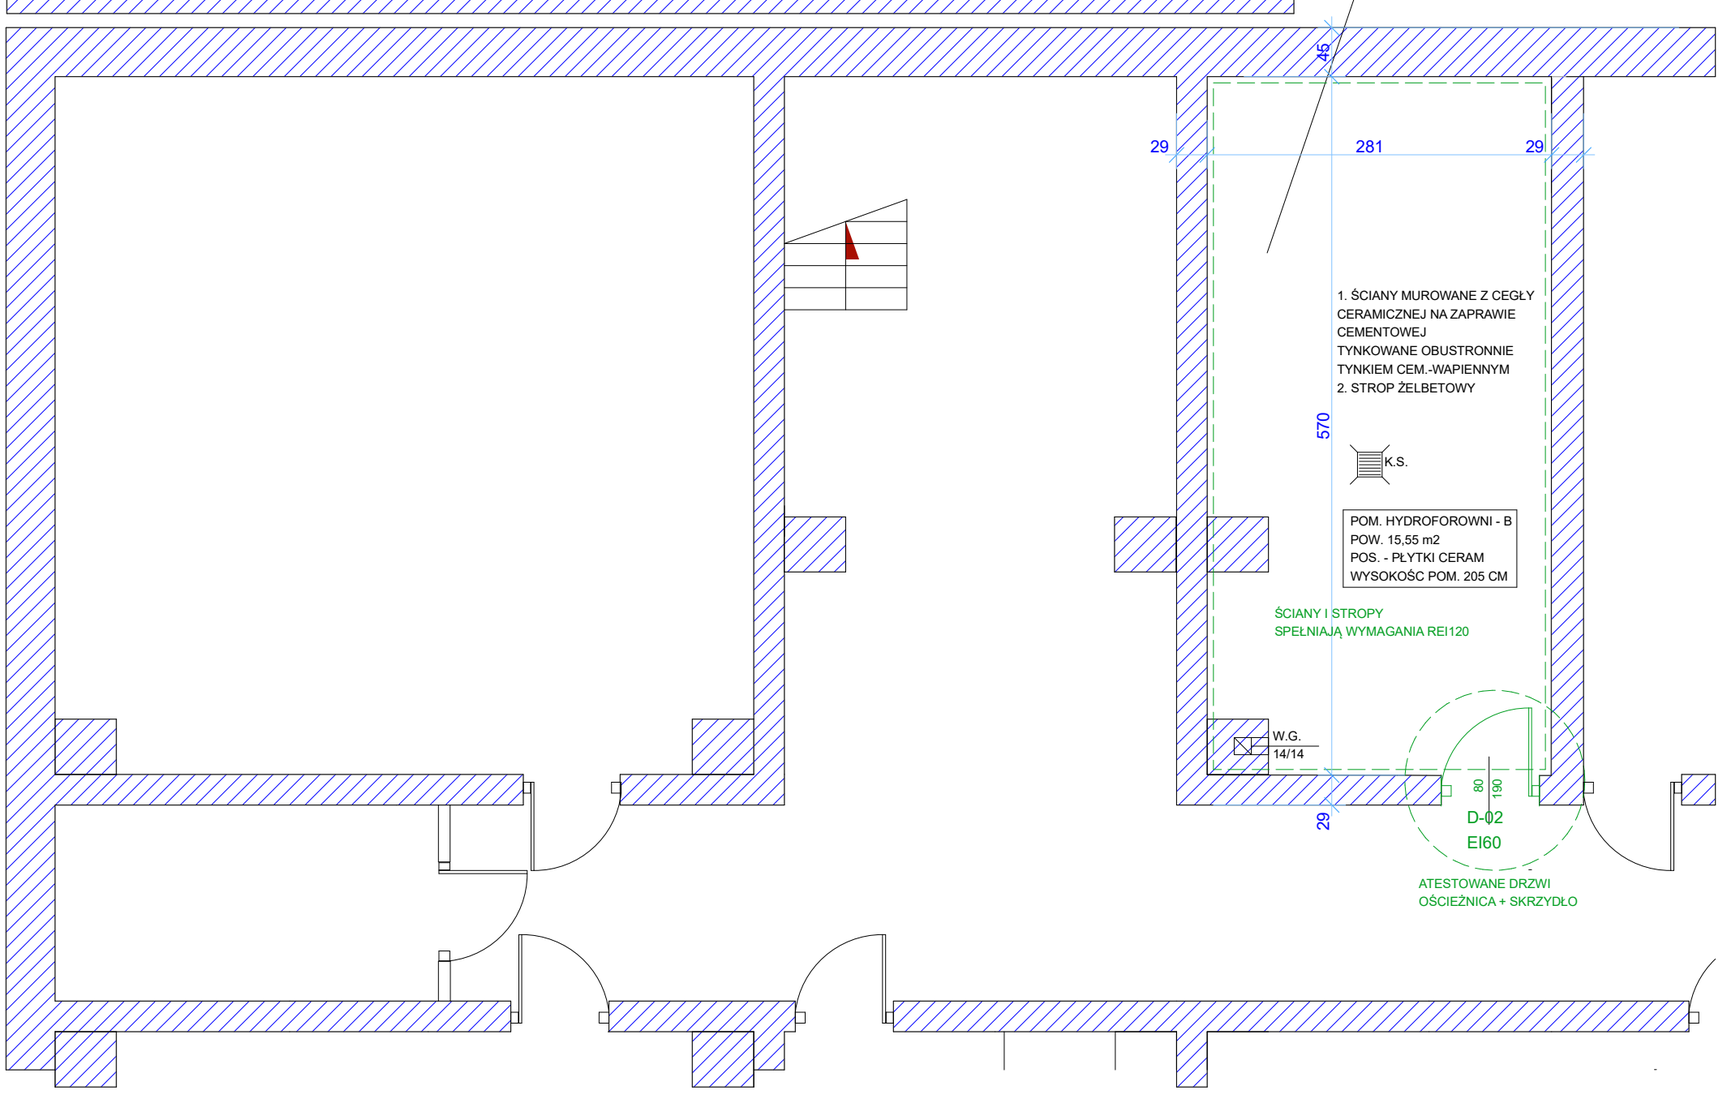

1. ŚCIANY MUROWANE Z CEGŁY CERAMICZNEJ NA ZAPRAWIE CEMENTOWEJ TYNKOWANE OBUSTRONNIE TYNKIEM CEM.-WAPIENNYM
2. STROP ŻELBETOWY

FIRMA PROJEKTOWO - WYKONAWCZA	SKALA	DATA	NR RYS.
INSTAL PROJEKT — 44-341 Gołkowice, ul. Leśna 37, tel./fax (032) 473-05-63, kom. 513-184-946 do 7, biuro@instal-projekt.net.pl — www.instal-projekt.net.pl	1:50	04.2019	A-02

OBIEKT	POMIESZCZENIA HYDROFOROWNI	OPRACOWAŁ: inż. D. Białecki
NAZWA PROJEKTU	PROJEKT BUDOWLANO-WYKONAWCZY DOSTOSOWANIA POMIESZCZEŃ HYDROFOROWNI W BUDYNKU UM JASTRZĘBIE	PROJEKTOWAŁ: mgr inż. arch. Arkadiusz Zientala upr. nr 21/99
RYSUNEK	DOSTOSOW. DO WYMAGAŃ DECYZJI PSP WYZNACZONYCH POM. - RZUT PIWNIC	
INWESTOR	UM JASTRZĘBIE ZDRÓJ, 44-335 JASTRZĘBIE ZDRÓJ, AL. PIŁSUDSKIEGO 60	
LOKALIZACJA	44-335 JASTRZĘBIE ZDRÓJ, AL. PIŁSUDSKIEGO 60, dz. 94/20	