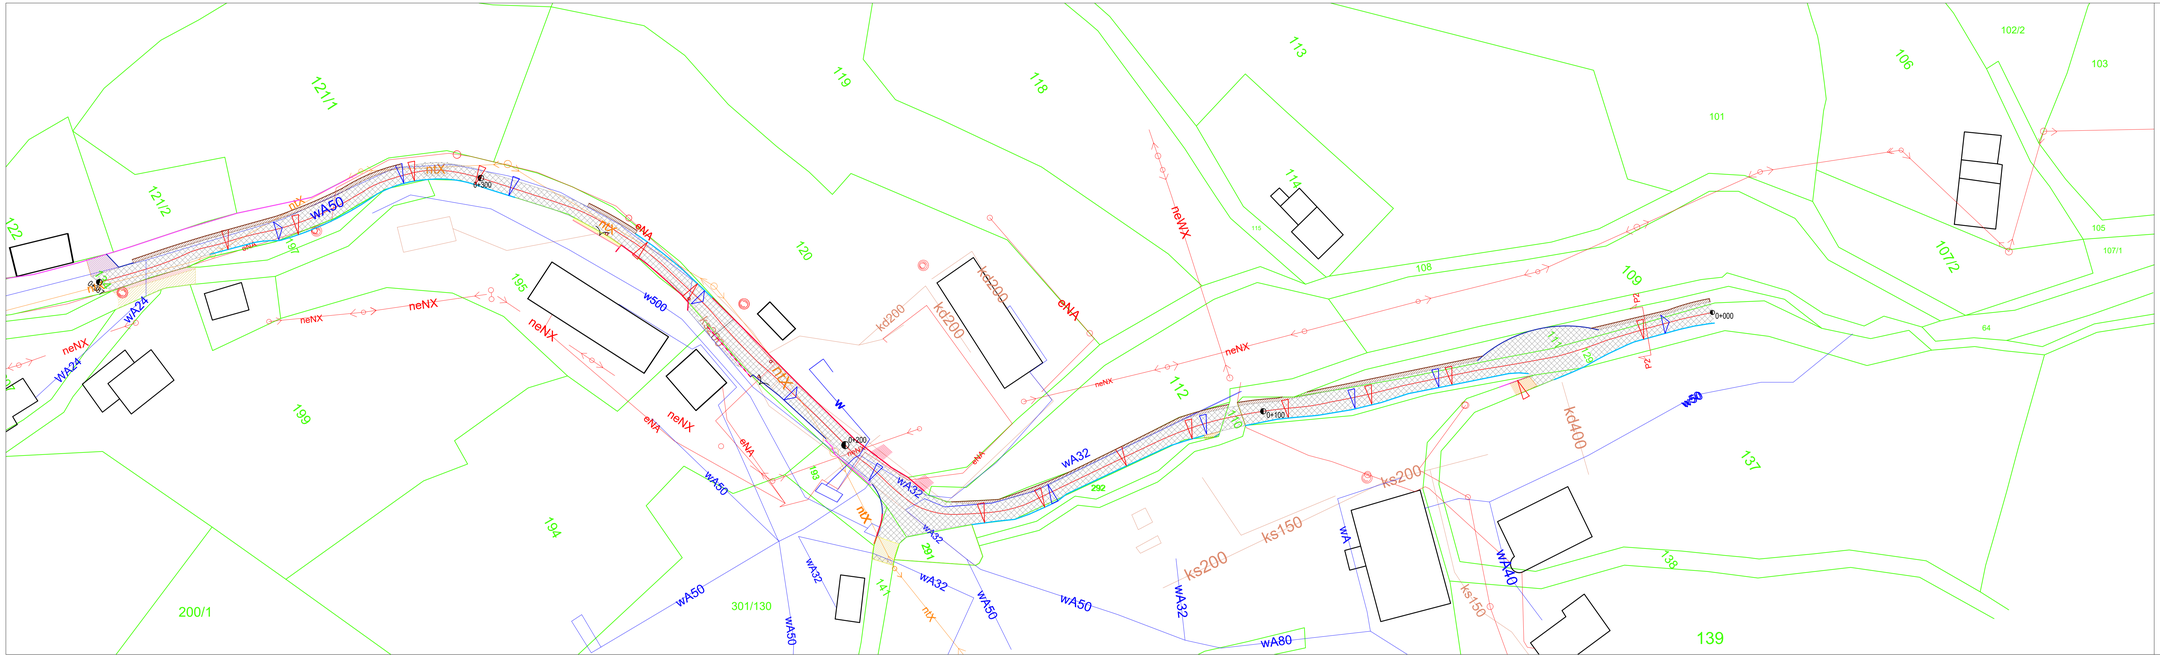

LEGENDA

Projektowane zagospodarowanie terenu

- Istniejący krawężnik do przebudowy
- Nawierzchnia asfaltowa - frezowanie na 2 cm i nakładka z betonu asfaltowego o śr. gr. 9 cm
- Kostka brukowa do przebrukowania
- Istniejący ściek korytkowy przewidziany do wymiany do 30% długości
- Wyrównanie istniejącej nawierzchni z kruszywa kruszywem łamanym do poziomu nowej nawierzchni o śr. grubości 20 cm
- Istniejąca nawierzchnia asfaltowa - wyrównać do wysokości istniejącej nawierzchni
- Pobocze z kruszywa
- Wpusty deszczowe przeznaczone do wymiany

Istniejące zagospodarowanie terenu

- granica działki
- granica budynku

sieci
- sieć elektryczna
- sieć teletechniczna
- sieć wodociągowa
- sieć kanalizacyjna

drogi
- ogrodzenie
- mur oporowy
- ściek korytkowy
- krawężnik
- zjazdy - droga gruntowa
- schody betonowe
- kostka betonowa
- spadki projektowane
- spadki istniejące

1. Należy przewidzieć odtworzenie zieleńców.
2. Należy przewidzieć demontaż i powony montaż istniejącego oznakowania.
3. Należy przewidzieć regulację istniejącej infrastruktury technicznej.
4. Należy przewidzieć odtworzenie wszystkich zjazdów na posesje i dojść do furtek.
5. Należy przewidzieć karczowanie wystających na jezdnię gałęzi.

NOVA–PROJECT
ul. Parkowa 25/70B
51-616 WROCŁAW

INWESTOR
GMINA Kudowa Zdrój
ul. Zdrojowa 24
57-350 Kudowa-Zdrój

Tytuł projektu: Przebudowa ul. Jakubowice w Kudowie-Zdroju

Nazwa i adres obiektu budowlanego: ul. Jakubowice, Kudowa-Zdrój

Nazwa rys.: PLAN SYTUACYJNY - ETAP 1

Funkcja	Imię i nazwisko	Specjalność i nr uprawnień	Podpis
Projektant	dr inż. Maciej Widowiak	520/78/Dolny Konst.-bud. bez ograniczeń	

Stadium:	PW
Branża:	DROGOWA
Kod archiwalny:	400
Data:	luty 2021
Skala:	1:500
Nr rys.:	2