


STAN ISTNIEJĄCY
GŁĘBOKOŚĆ FREZOWANIA

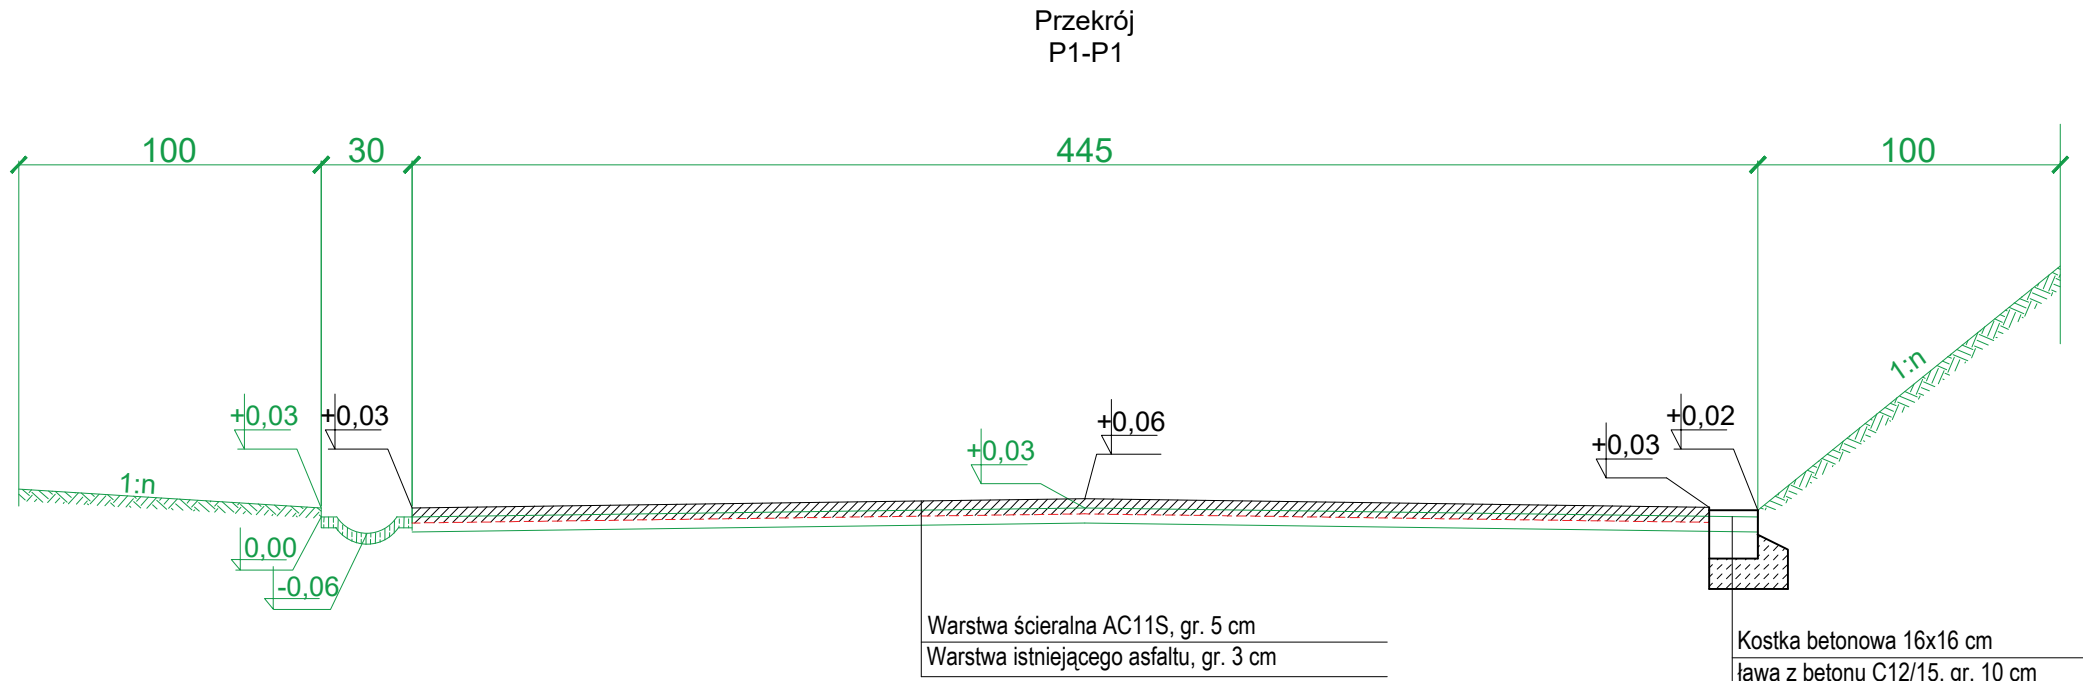

NOVA—PROJECT ul. Parkowa 25/70B 51-616 WROCŁAW		INWESTOR GMINA Kudowa Zdrój ul. Zdrojowa 24 57-350 Kudowa-Zdrój	
Tytuł projektu: Remont nawierzchni asfaltowej wraz z modernizacją poboczy drogi gminnej 119225D Jakubowice w miejscowości Kudowa - Zdrój, Gmina Kudowa Zdrój		Stadium:	PW
		Branża:	DROGOWA
Nazwa rys.: Funkcja		Kod archiwalny	431
		Data:	luty 2021
Projektant dr inż. Maciej Wdowiak		Skala:	1:500
		Nr rys.:	3