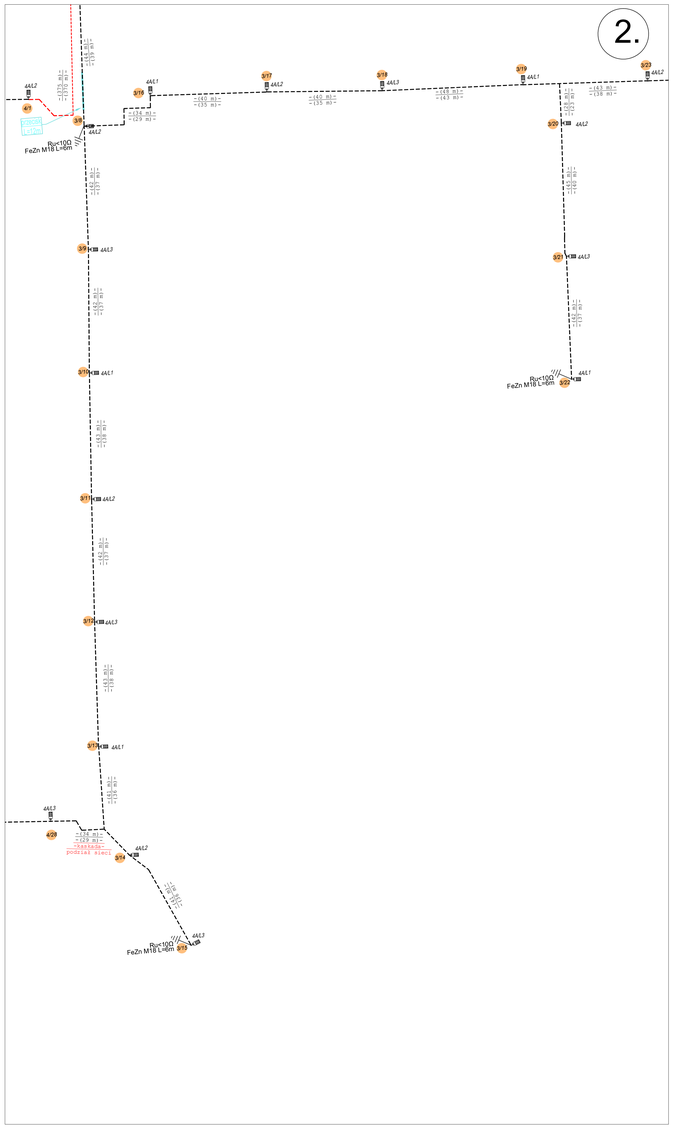

-budowa nowego obwodu **nr 3.** - proj. kabel YAKY 4x25 + FeZn 25x4 = 1836m + projektowanych słupów w obwodzie = 41kpl.
(na całej długości kabel osłonięty rurą Ø50)

obwód: 3 - budowa nowego obw.

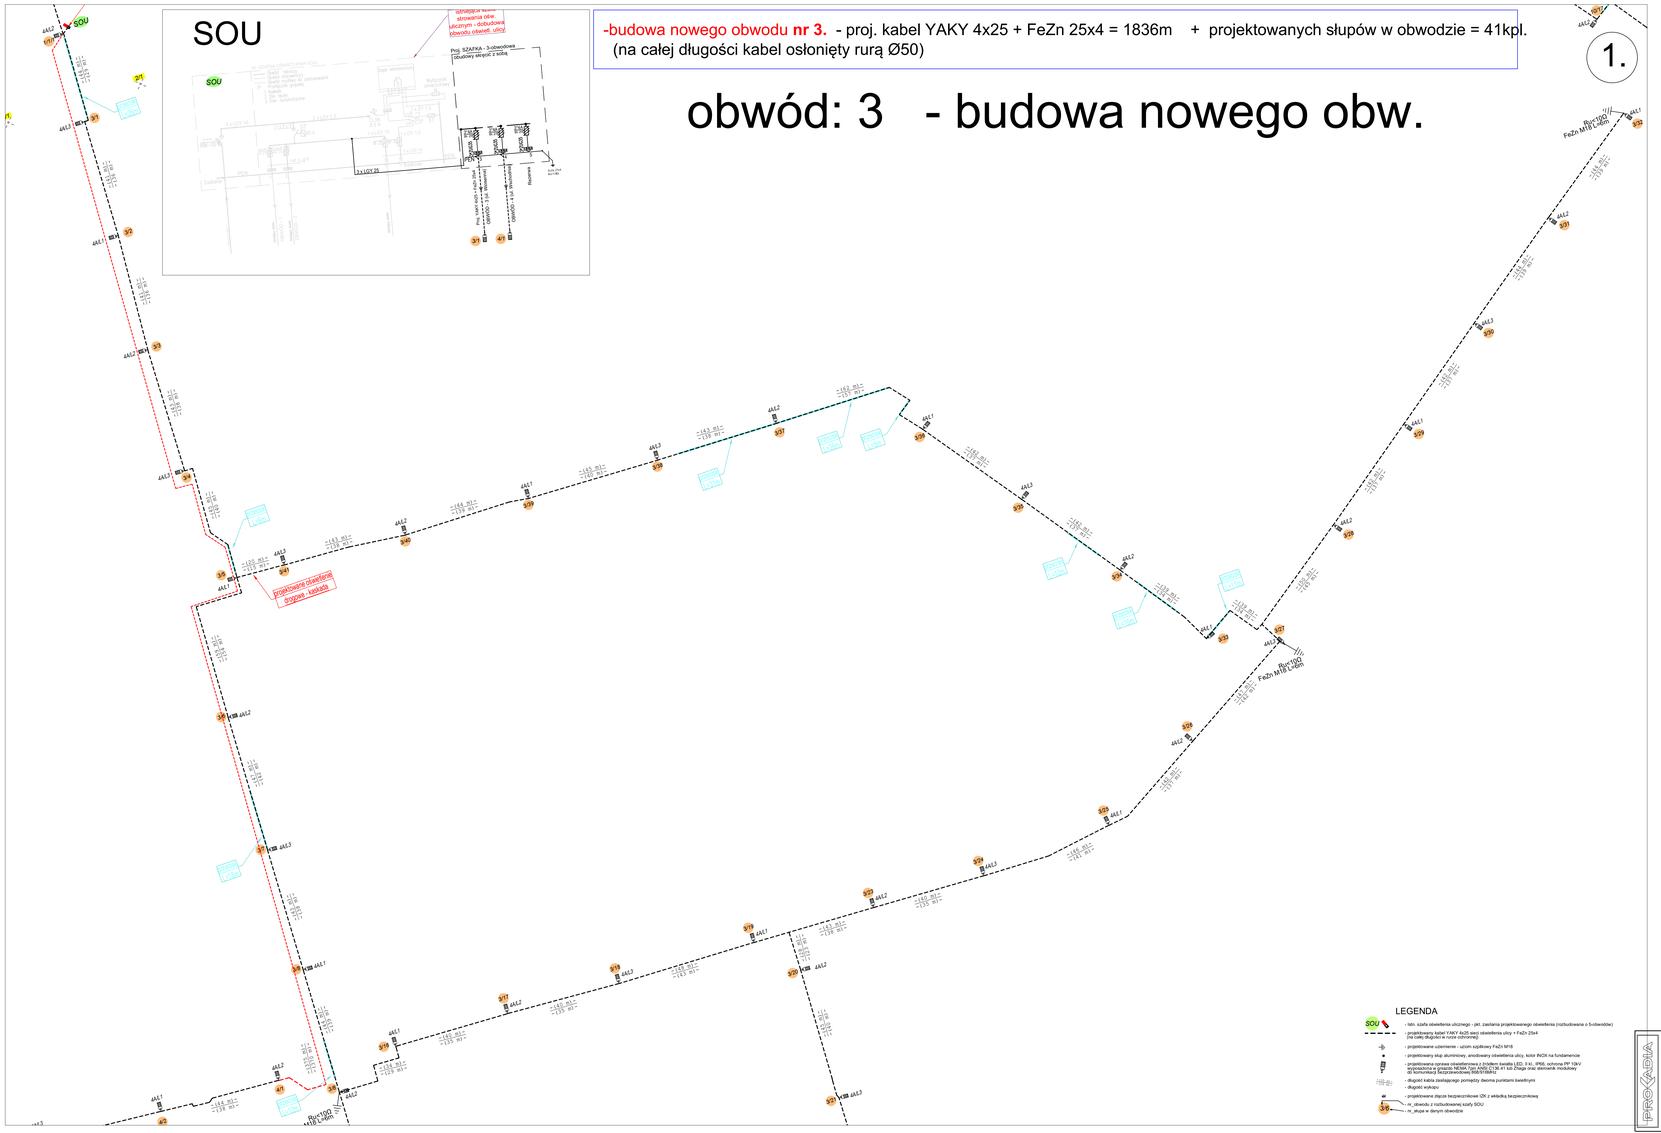

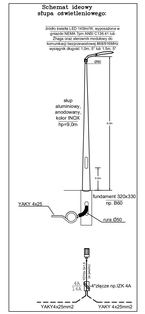

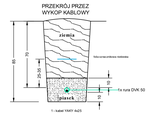

UWAGA!
1. W pobliżu istniejącego uzbrojenia terenu wykopy poprowadzić przekopem kontrolnym, a prace prowadzić ręcznie pod nadzorem.
2. Przestrzegać zalecań podanych w uzgodnieniach branżowych, ZUD i uzgodnieniach z właścicielami posesji przez które przechodzi inwestycja
3. W przypadku stwierdzenia uzbrojenia nie wykazanego na mapach przerwać prace i uzgodnić kolizję z właściwymi służbami technicznymi.
4. Po wykonaniu prac budowlanych, uruchomieniu aplikacji i skonfigurowaniu systemu pod monitorowanie oświetlenia należy zdemontować/odłączyć zegar astronomiczny w szafie "SOU".
5. Równolegle do kabla ułożyć w wykopie bednarkę FeZn.
6. W każdym słupie przewód PEN połączony ze słupem.

LEGENDA

- SOU - tabl. szafa oświetlenia ulicznego - pkt. zasilania projektowanego oświetlenia (rozbudowane o 3-obwodów)
- projektowany kabel YAKY 4x25 sieci oświetlenia ulicy + FeZn 25x4 (na całej długości w rurze ochronnej)
- projektowane uziemienie - uziom szpilkowy FeZn M18
- projektowany słup aluminiowy, anodowany oświetlenia ulicy, kolor INOX na fundamencie
- projektowana oprawa oświetleniowa z źródłem światła LED, 5 kl., IP65, ochrona PP 10kV wyposażona w gniazdo NEMA Typ ANSI C136.41 kat. Znajdą oraz sterownik modułowy do komunikacji Sk/przesłowej BS870/SMHU
- długość kabla zasilającego pomiędzy dwoma punktami świetlnymi
- długość wykopu
- projektowane złącze bezpiecznikowe IZK z wkładką bezpiecznikową
- nr. obwodu z rozbudowanej szafy SOU
- nr. słupa w danym obwodzie

PROJEKTANT:	mgr inż. Marcin Trzop nr upr. SLK/ZREP/MED/11	PROJEKTOWAŁ:	mgr inż. Marcin Trzop nr upr. SLK/ZREP/MED/11
TEMAT PROJEKTU:	BUDOWA ENERGOOSZCZĘDNEJ OŚWIETLENIA DROGOWEGO W GMINIE ZIELONE WZGÓRZE W BLUMACH	SPRAWDZIŁ:	inż. Kamian Trzop nr upr. 189/98
		RYSUNEK:	SCHEMAT ZASILANIA W ENERGIĘ ELEKTRYCZNĄ skala: 1
INWESTOR:	Gmina Dubice, Dubice ul. Akademicka 1, 69-100		
OPRACOWA:	Dubice, osiedle Zielone Wzgórze, 69-100, działki: 467, 490, 417, 430, 443, 452, 466, 503, 507, 509, 494, 495, 441, 478, 479, 390, 392,		
SKALA:	~~~~~	DATA:	10.10.2022
NR RYSUNKU:	E-01/3		