


# PLAN LINII KABLOWYCH SN SKF POLSKA

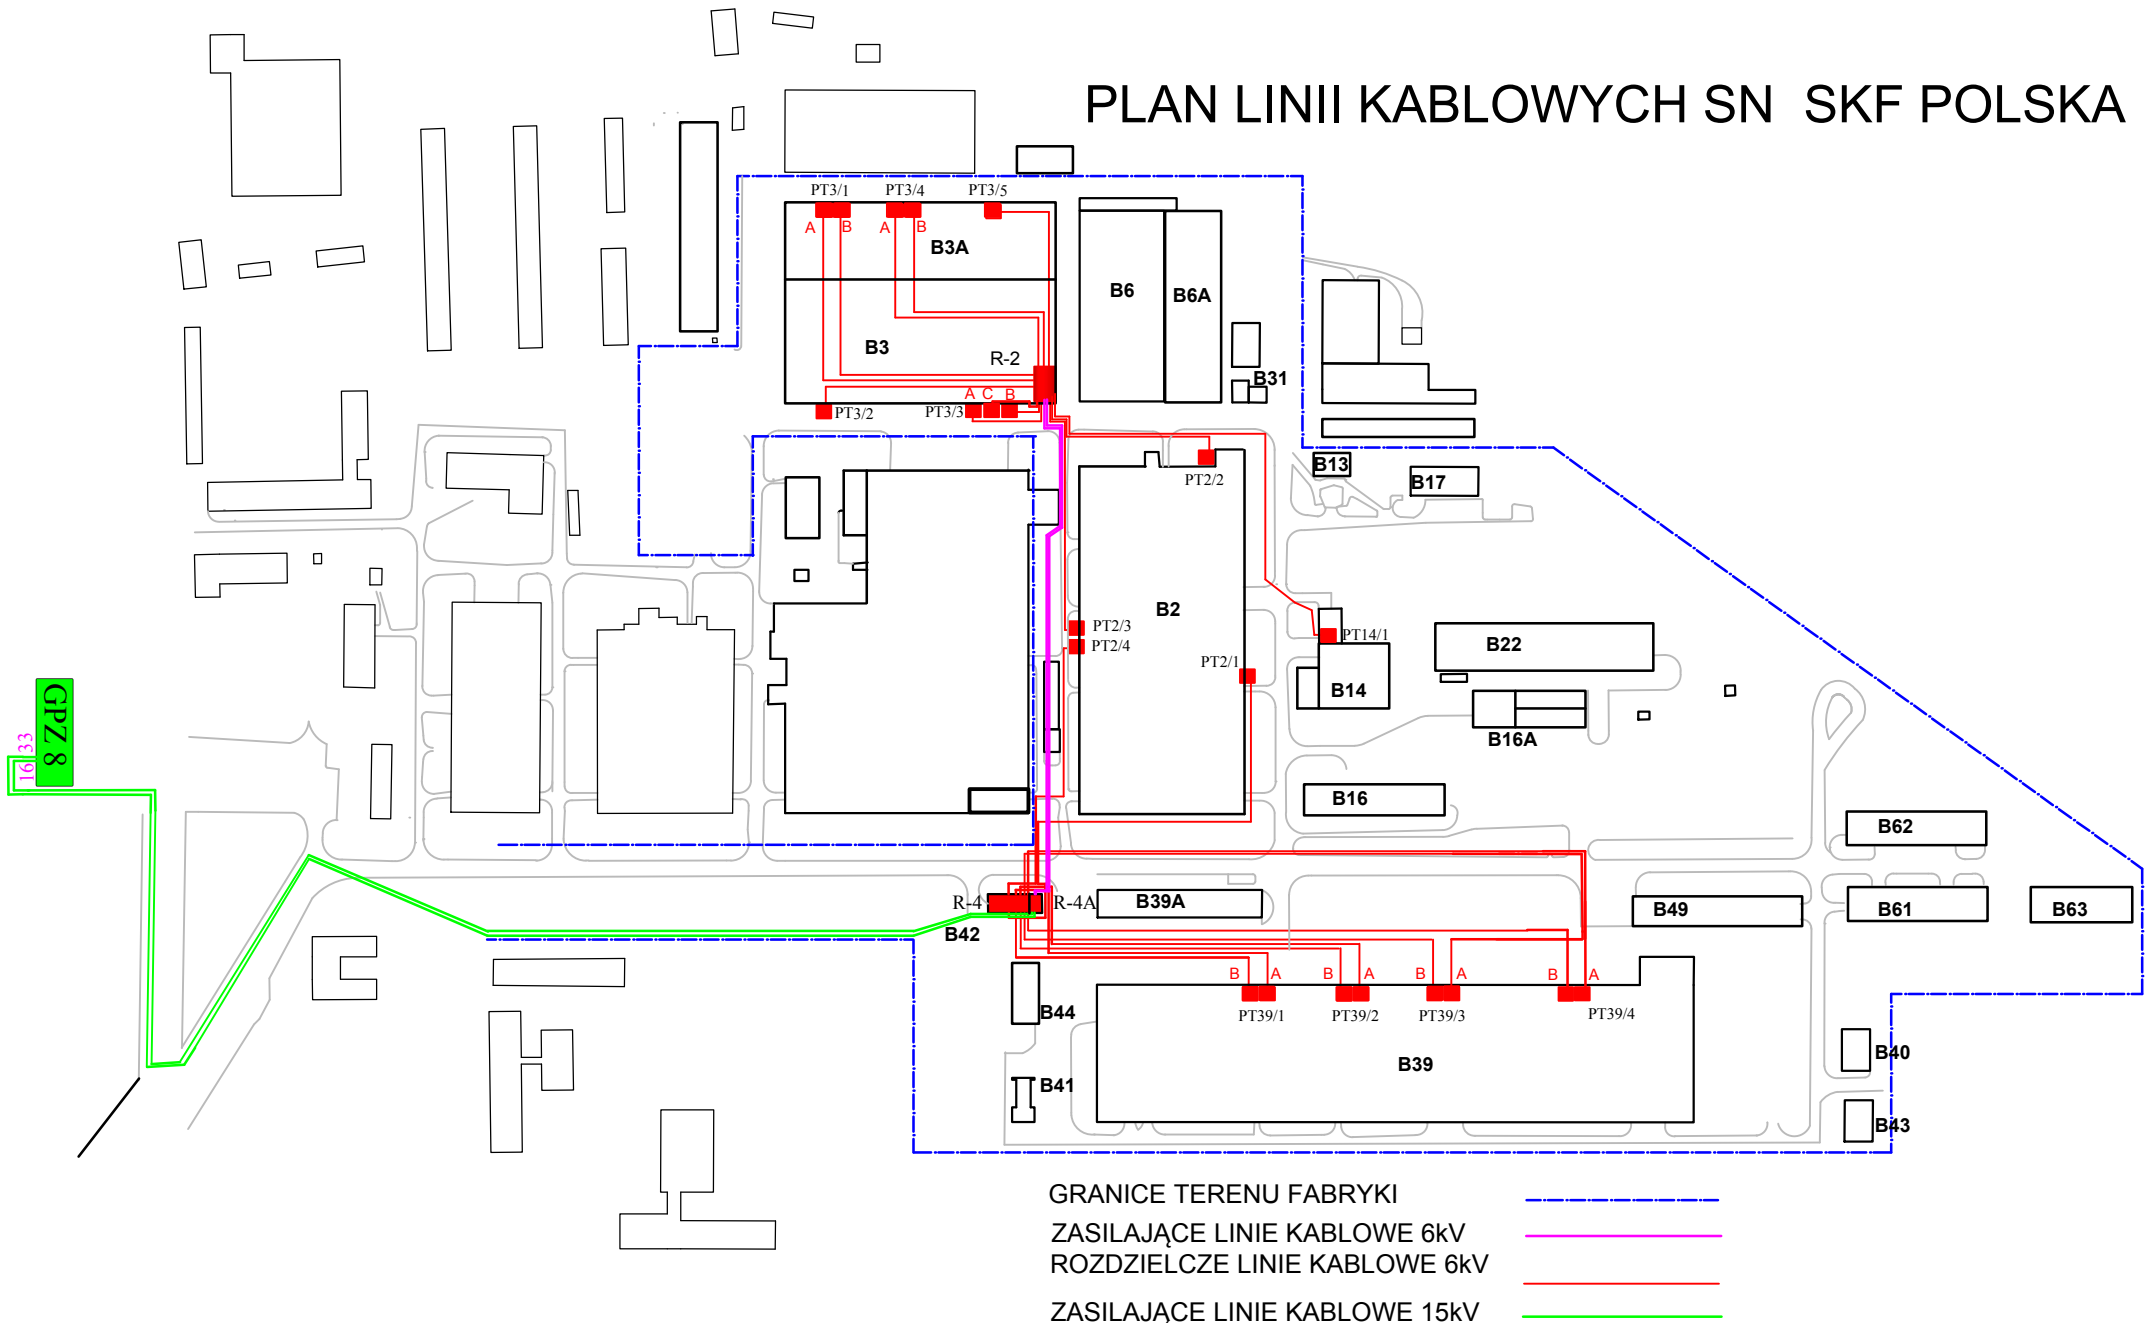

**JBP SERWIS**

OPRACOWAŁ: inż. A. GRACZYK  
UAKTUALNIŁ: mgr inż. B. FALEWICZ

DATA  
27.02.2023

ZLECENIODAWCA: SKF POLSKA S.A.  
NR ZLECENIA: ZW0005

DOKUMENTACJA EKSPLOATACYJNA  
PLAN LINII KABLOWYCH SN SKF

BRANŻA: ELEKTROENERGETYKA

NR RYSUNKU: 001