
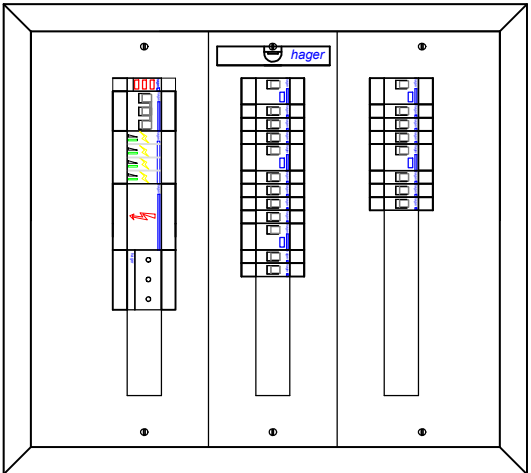


Schemat rozdzielnicy T1-G

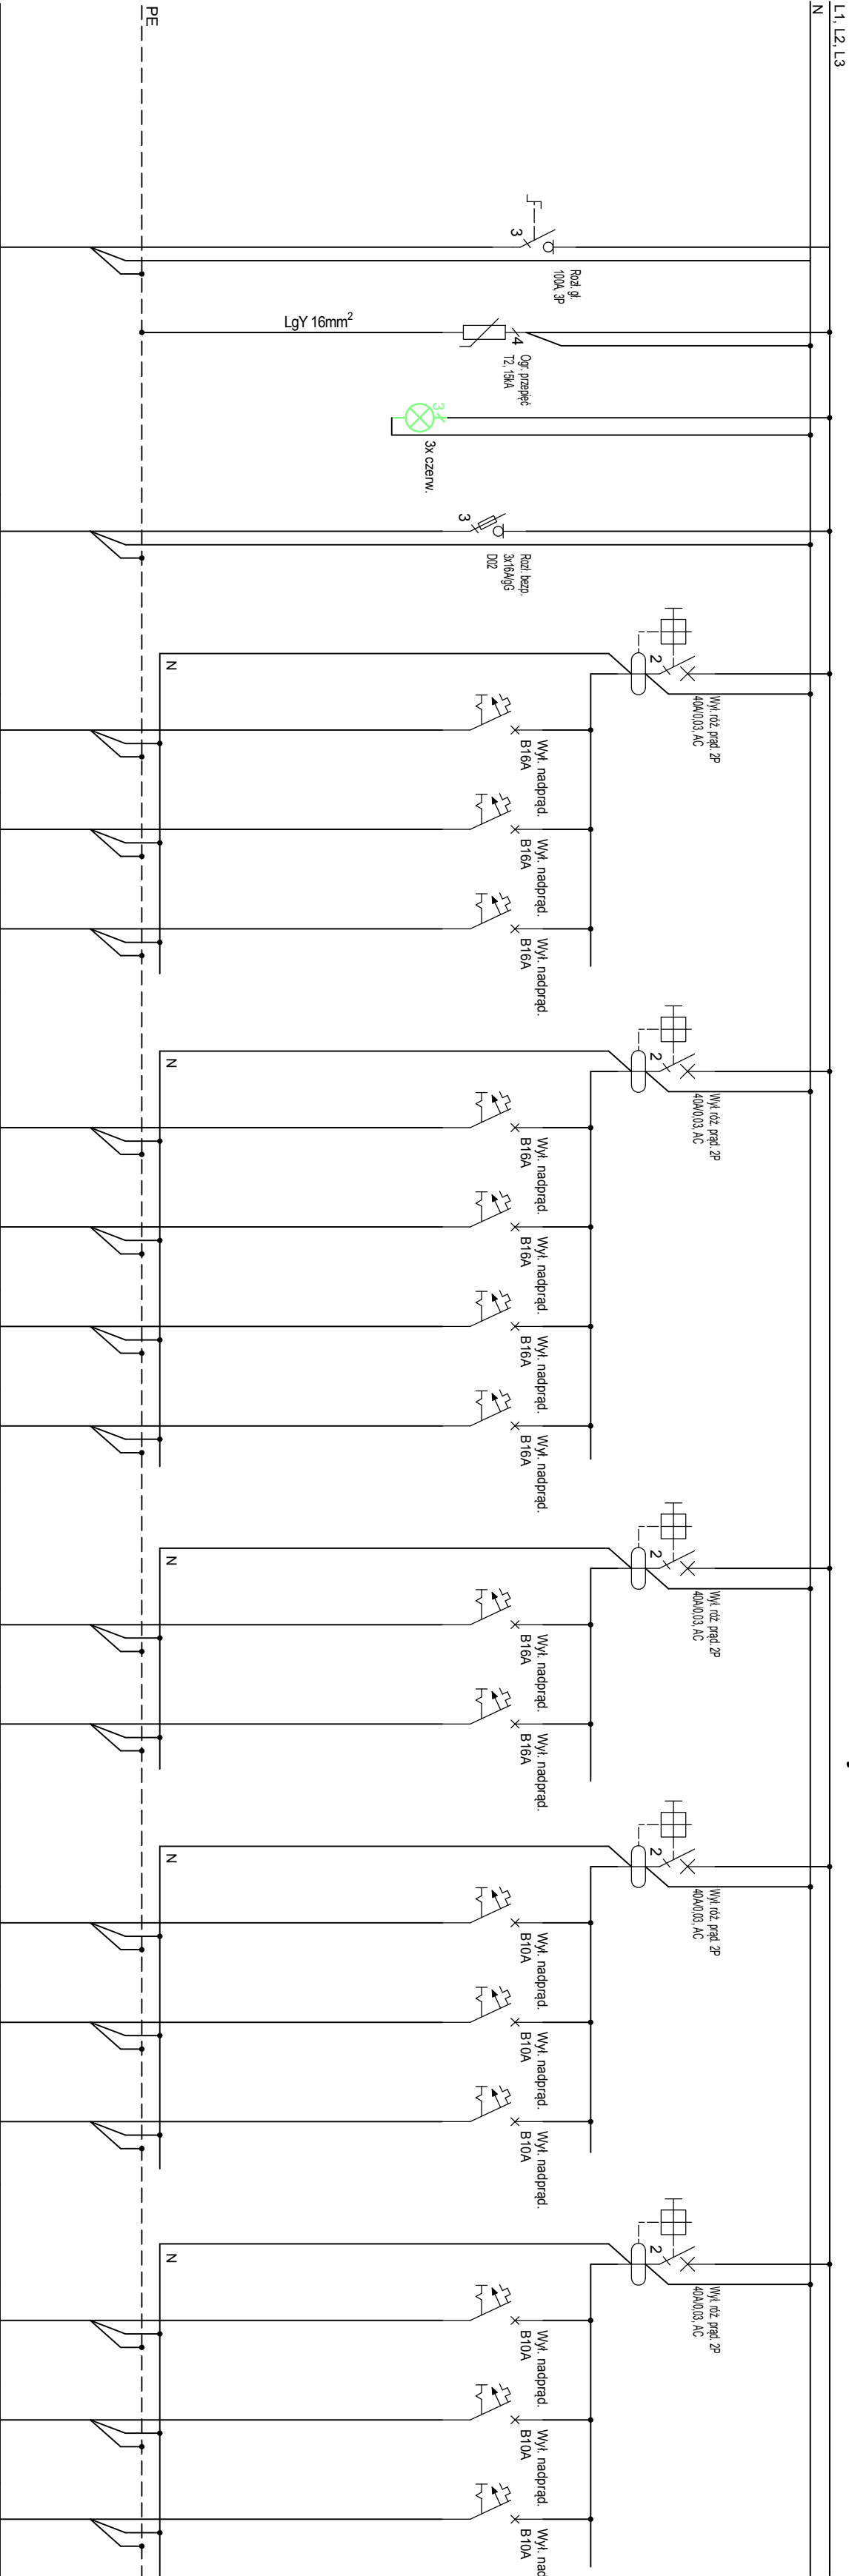

Rozdzielnica podtynkowa
3R72M (3x24) I kl. IP30

Nazwa obwodu	Zasilanie z RGZ	Ogranicznik przepięć II	Wskaźnik obecności napięcia	Rozdzielnica piętro II - T1-G	Zab. RCOB	GN szafnia 2	GN portiernia	GN hol pater	Zab. RCOB	GN hol piętro I	GN pokój dyrektora	GN sekretariat	GN xero	Zab. RCOB	GN socjal	GN pokój z-cy dyrektora	Zab. RCOB	Osw. szafnia 2	Osw. portiernia	Osw. bieżni	Zab. RCOB	Osw. pokój dyrektora	Osw. sekretariat, socjal, xero	Osw. pokój z-cy dyrektora
Nr obwodu	-	-	-	-	-	T1-G/1	T1-G/2	T1-G/3	-	T1-G/4	T1-G/5	T1-G/6	T1-G/7	-	T1-G/8	T1-G/9	-	T1-G/O/1	T1-G/O/2	T1-G/O/3	-	T1-G/O/4	T1-G/O/5	T1-G/O/6
Moc [kW]	100	-	-	5,0	-	2,0	2,0	2,0	-	2,0	2,0	2,0	2,0	-	2,0	2,0	-	1,0	1,0	1,0	-	1,0	1,0	1,0
Kolejność faz	L1, L2, L3	L1, L2, L3	L1, L2, L3	L1, L2, L3	L1	L1	L1	L1	L2	L2	L2	L2	L2	L3	L3	L3	L1	L1	L1	L1	L2	L2	L2	
Aparat	Rozł. główny 3P 100A	Ogr. przepięć T2, 15kA	Wsk. nap. 3k czernw.	Rozł. bezp. 63A 3P	Wył. róż. prąd. 40A/0,03 kIΔC	Wył. nadpr. B16A 1P	Wył. nadpr. B16A 1P	Wył. nadpr. B16A 1P	Wył. róż. prąd. 40A/0,03 kIΔC	Wył. nadpr. B16A 1P	Wył. nadpr. B16A 1P	Wył. nadpr. B16A 1P	Wył. nadpr. B16A 1P	Wył. róż. prąd. 40A/0,03 kIΔC	Wył. nadpr. B16A 1P	Wył. nadpr. B16A 1P	Wył. róż. prąd. 40A/0,03 kIΔC	Wył. nadpr. B10A 1P	Wył. nadpr. B10A 1P	Wył. nadpr. B10A 1P	Wył. róż. prąd. 40A/0,03 kIΔC	Wył. nadpr. B10A 1P	Wył. nadpr. B10A 1P	
Typ przewodu	VDY2o	-	-	VDY2o	-	VDY2o	VDY2o	VDY2o	-	VDY2o	VDY2o	VDY2o	VDY2o	-	VDY2o	VDY2o	-	VDY2o	VDY2o	VDY2o	-	VDY2o	VDY2o	
Przekrój przewodu [mm ²]	5x10	-	-	5x6	-	3x2,5	3x2,5	3x2,5	-	3x2,5	3x2,5	3x2,5	3x2,5	-	3x2,5	3x2,5	-	3x1,5	3x1,5	3x1,5	-	3x1,5	3x1,5	
Ilość modułów (17,5mm)	3	4	1	4,5	2	1	1	1	2	1	1	1	1	2	1	1	2	1	1	1	2	1	1	

TOMCZUK KRZYSZTOF		PROJEKTANT:	
Usługi Budowlane Projektowe i Kosztorsowe		Krzysztof Tomczuk	
ul. Lipowa 19, 18-230 Ciechanowiec		uprawnienia nr:	
tel. 606-901-633, 86 277-15-55, e-mail: k.tomczuk@onet.eu		Udm. 44/89	
TEMAT OPRACOWANIA:		konstrukcyjne-budowlane	
Roboty remontowe budynku Szkoły Podstawowej w Czyżewie		architektoniczne	
ADRES INWESTYCJI:		Gracjan Juchaczak	
jeden. ewidencyjna 201303_4 Czyżew, dz. nr 582/8		uprawnienia nr:	
MAZWA RYSUNKU: Schemat rozdzielnicy T1-G		PD.0167/PWBE/17	
obręb 0002 Czyżew-Osada,		instalacje elektryczne	
		PDPPIŚ:	
		PDPPIŚ:	
		Data: 30 kwietnia 2021 r.	
		SKALA: -	
		NR RYSUNKU: 11	