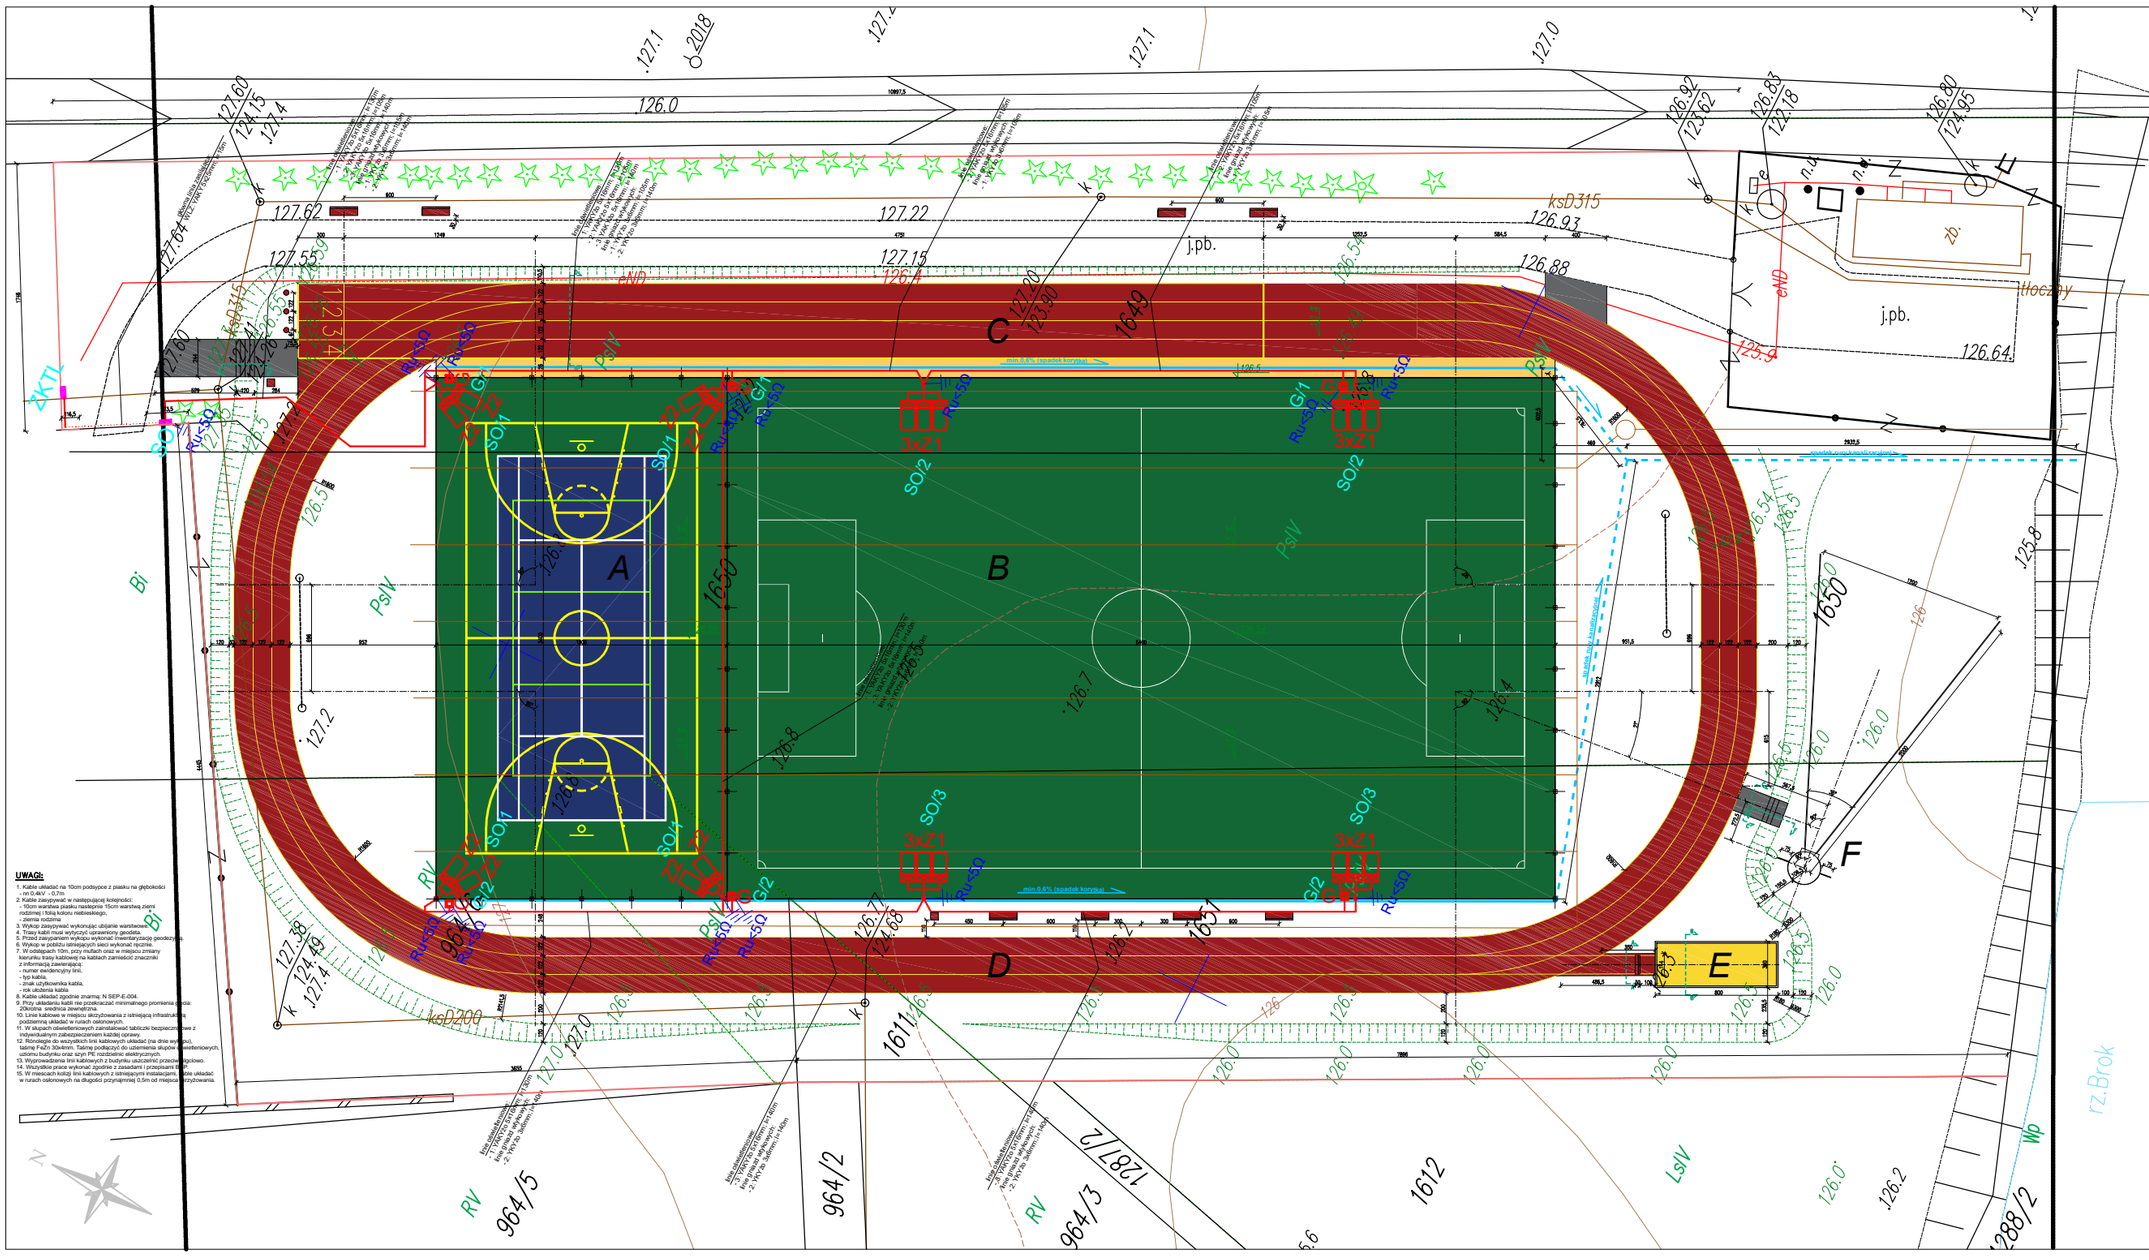

UWAGI:

1. Kable układać na 10cm podsypce z piasku na głębokości - nn 0,4kV - 0,7m
2. Kable zasypywać w następującej kolejności: - kable zasypywać piaskiem na wysokość 10cm warstwą ziemi rodzimej i folią koloru niebieskiego), - ziemia rodzima.
3. Wykop zasypywać warstwami.
4. Trasy kabli musi wytyczyć uprawniony geodeta.
5. Przed zasypaniem wykopu wykonać inwentaryzację geodezyjną.
6. Wykop w pobliżu istniejących sieci wykonać ręcznie.
7. W odstępach 10m, przy mufach oraz w miejscu zmiany kierunku trasy kablowej na kablach zamieścić znaczniki z informacją zawierającą:
   - numer ewidencyjny linii,
   - rok budowy,
   - imiona użytkownika kabla,
   - rok ułożenia kabla
8. Kable układać zgodnie znormą: N SEP-E-004.
9. Przy układaniu kabli nie przekraczać minimalnego promienia gięcia: 20krotna średnica zewnętrzna.
10. Linie kablowe w miejscu skrzyżowania z istniejącą infrastrukturą podziemną układać w rurach osłonowych.
11. W słupach oświetleniowych zainstalować tabliczki bezpieczeństwa z indywidualnym zabezpieczeniem każdej oprawy.
12. Rondelegie do wszystkich linii kablowych układać (na dnie wykopu), taśmę FeZn 30x4mm. Taśmę podłączyć do uziemienia słupów oświetleniowych, uziomu budynku oraz szyn PE rozdzielnic elektrycznych.
13. Wszystkie roboty ziemne wykonać ręcznie w strefie przebiegu istniejącego.
14. Wszystkie prace wykonać zgodnie z zasadami i przepisami BHP.
15. W miescach kolizji linii kablowych z istniejącymi instalacjami, kable układać w rurach osłonowych na długości przynajmniej 0,5m od miejsca skrzyżowania.

LEGENDA

- A BOISKO WIELOFUNKCYJNE
- B BOISKO DO PIŁKI NOŻNEJ
- C BIEŻNIA PROSTA DO BIEGU NA 60 M CZTEROTOROWA
- D BIEŻNIA OKRĘŻNA 234 M TRZYTOROWA
- E LĄDOWISKO DO SKOKU W DAL
- F RZUTNIA DO PCHNIĘCIA KULĄ
- SŁUPKI PŁKOCHWYTU
- ZMIANY UKSZTAŁTOWANIA TERENU W FORMIE WAŁÓW
- 126.5 ZMIANY UKSZTAŁTOWANIA TERENU - WYSOKOŚCI TERENU
- ODWODNIENIE LINIOWE BOISK - KORYTKA
- ODPROWADZENIE WÓD Z ODWODNIENIA LINIOWEGO RURĄ KANALIZACYJNĄ
- NAWIERZCHNIE Z KOSTKI BRUKOWEJ
- LOKALIZACJA PROJEKTOWANEGO OGRODZENIA PANELOWEGO
- MASZT FLAGOWY
- KOSZ NA ODPADY STAŁE
- ŁAWKA

ZKTL PROJ. ZŁĄCZE KABLOWE WG. OPRACOWANIA PGE

SO PROJEKTOWANA SZAFKA OŚWIETLENIOWA BOISKA WIELOFUNKCYJNEGO IP65

Z1 OPRAWY (2szt.) MONTOWANE NA MASZCIE OŚWIETLENIOWYM O WYSOKOŚCI h=10m OPRAWA TYPU: Floodlight 20 mod LED (PLAI 130 W) 3688 lm
alug np. typu: MS 10/4/F250 ; proponowana np. typu: OZ3 ; fundament np. typu B-230
(ostawienie oprawy zgodnie z parametrami zawartymi w obliczeniach technicznych)

Z2 OPRAWY (2szt.) MONTOWANE NA MASZCIE OŚWIETLENIOWYM O WYSOKOŚCI h=10m OPRAWA TYPU: Floodlight 20 mod LED (PLAI 100 W) 3864lm
alug np. typu: MS 10/4/F250 ; proponowana np. typu: OZ3 ; fundament np. typu B-230
(ostawienie oprawy zgodnie z parametrami zawartymi w obliczeniach technicznych)

GNIAZDA WTYKOWE 2x230V W SŁUPKU INSTALACYJNYM np. typu: MS10-500 IP65

PROJEKTOWANA LINIA KABLOWA ZASILAJĄCA

PROJEKTOWANE LINIE KABLOWE - OŚWIETLENIA TERENU, GNIAZD WTYKOWYCH

PROJEKTOWANY SYSTEM DRENAŻU

STUDZIENKA ZBIORCZA 120 DN

	m2
POWIERZCHNIA TERENU OPRACOWANIA	**7056**
NAWIERZCHNIE UTWARDZONE SYNTETYCZNE	**3508**
NAWIERZCHNIA POLIURETANOWA BIEŻNI	1026
NAWIERZCHNIA POLIURETANOWA BOISKA WIELOFUNKCYJNEGO	646
NAWIERZCHNIA ZE SZTUCZNEJ TRAWY BOISKA DO PIŁKI NOŻNEJ	1836
NAWIERZCHNIA Z KOSTKI BRUKOWEJ:	**461,8**
ISTNIEJĄCA	335
NOWOPROJEKTOWANA	126,8
POWIERZCHNIA BIOLOGICZNIE CZYNNA TERENU OPRACOWANIA	43,7%

JEDNOSTKA PROJEKTUJĄCA:

ARCHIFORMACJA

PRACOWNIA ARCHITEKTONICZNA / ARCHITECTURAL STUDIO
tel. +48 61/639 32 87 ul. Wiosny Ludu7w 10
www.archiformacja.pl 63-000 Środa Wlkp.

INWESTOR:	GMINA CZYŻEW ul. Mazowiecka 34 18-220 Czyżew
PROJEKT:	ZAGOSPODAROWANIE TERENU SPORTOWEGO ROSOCHATE KOŚCIELNE
LOKALIZACJA:	GMINA CZYŻEW ROSOCHATE KOŚCIELNE NR EWID. DZIAŁEK: -1651, 1650, 1649
STADIUM:	PROJEKT WYKONAWCZY

PROJEKTANT:	PODPIS:
mgr inż. arch. Marta Wachowiak Uprawnienia nr: SR/WPOKI/ipb/2011	
ASYSTENT PROJEKTANTA:	PODPIS:
inż. arch. Kamil Turek	
PROJEKTANT (BRANŻA ELEKTRYCZNA):	PODPIS:
mgr inż. Adam Samson Uprawnienia nr: WKP/0197/PWOE/13	
SPRAWDZAJĄCY:	PODPIS:
Mgr inż. Łukasz Matuszewski Uprawnienia nr: WKP/0175/PWOE/12	

NAZWA RYSUNKU:	PLAN ZAGOSPODAROWANIA TERENU	SKALA:	1:200
BRANŻA:	ARCHITEKTURA	DATA:	08.2016
NUMER RYSUNKU:	A-02	NUMER STRONY:	1/10

WSZYSTKIE WYMIARY NALEŻY ZWERYFIKOWAĆ NA BUDOWIE.
WSZELKIE ZMIANY NALEŻY UZGODNIĆ Z PROJEKTANTEM.