


INSTALACJA CENTRALNEGO OGRZEWANIA - ROZWINIĘCIE

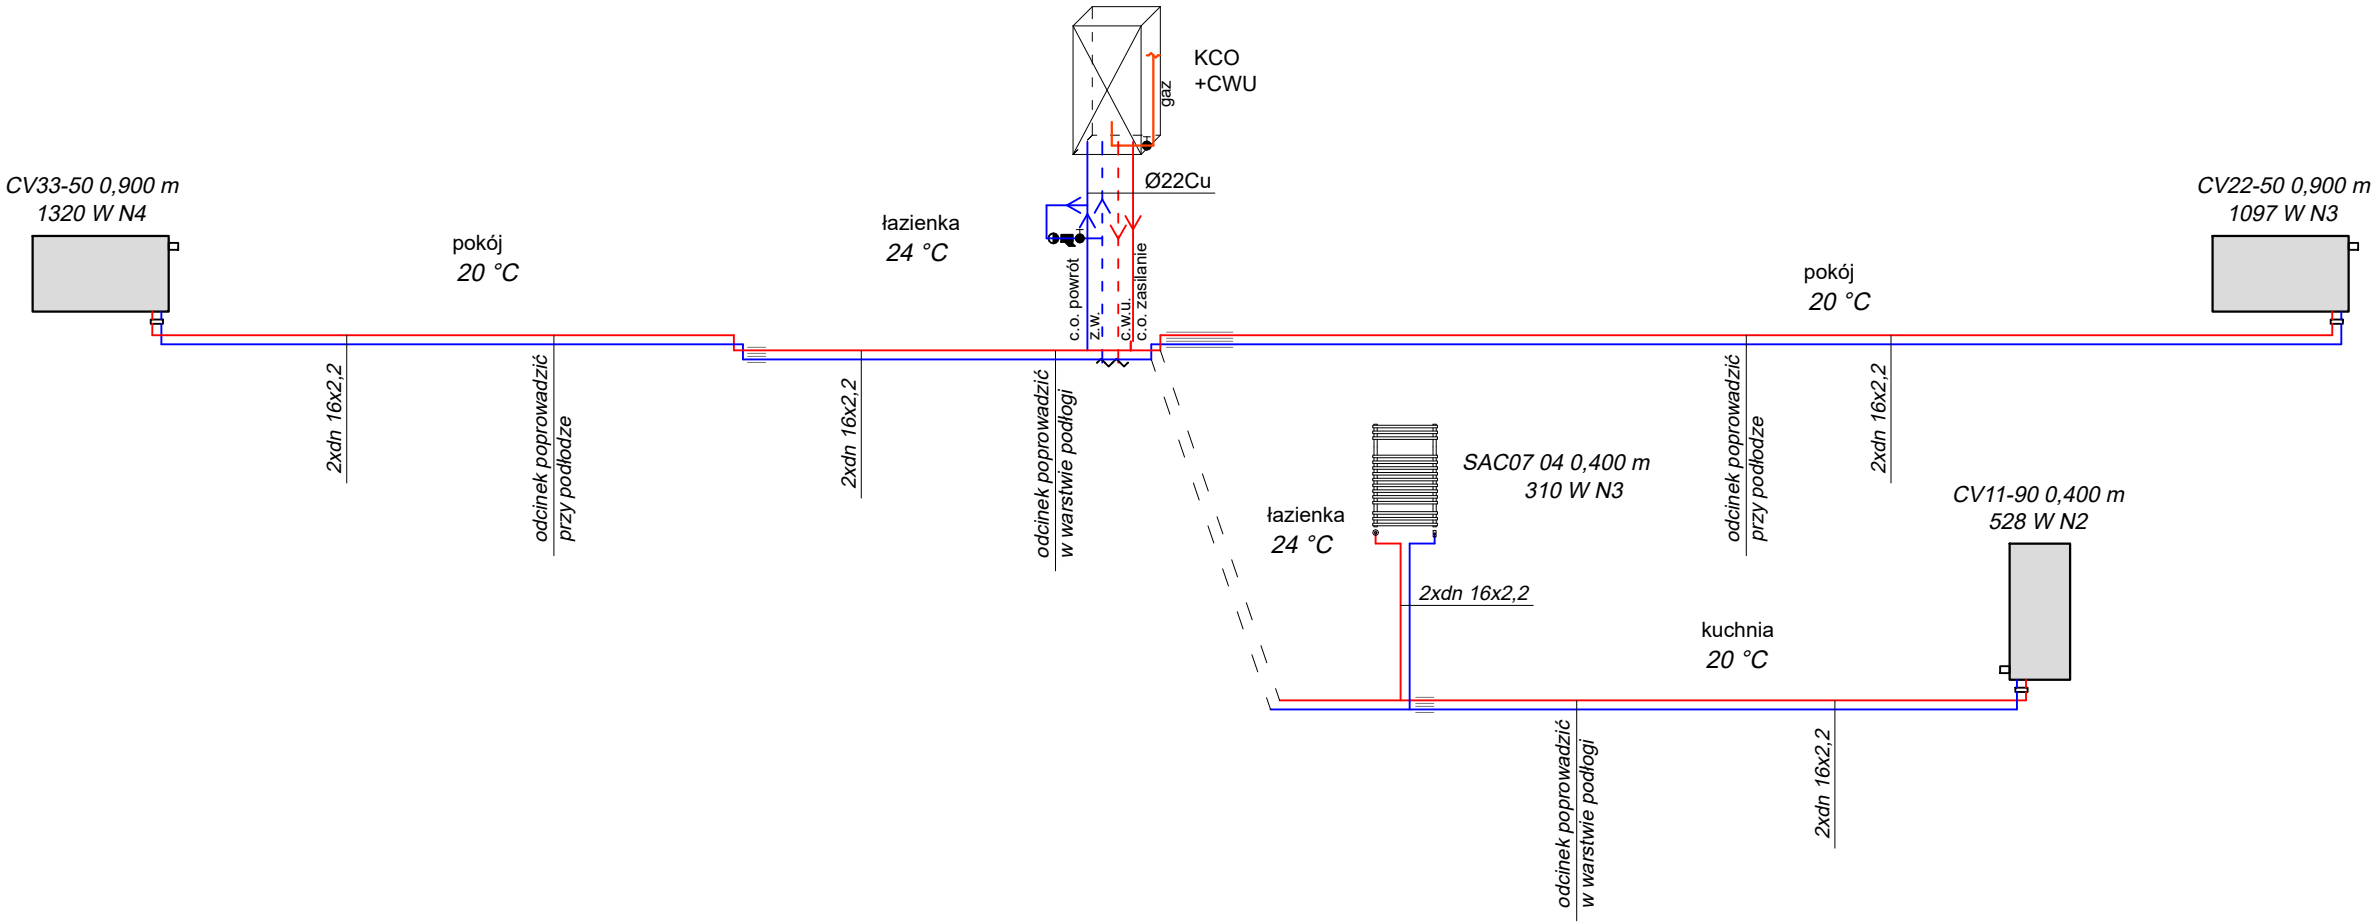

OZNACZENIA

- PROJEKTOWANA INSTALACJA CO - ZASILANIE RURA ZESPOLONA STABI SDR 7,4
- PROJEKTOWANA INSTALACJA CO - POWRÓT RURA ZESPOLONA STABI SDR 7,4
- RURA OSŁONOWA NA PRZEJŚCIU PRZEZ PRZEGRODĘ
- ZAWÓR KULOWY GWINTOWANY DN20
- ZAWÓR ZWROTNY DN20
- FILTR SKOŚNY SIATKOWY DN20
- KCO+CWU - PROJEKTOWANY KOCIOŁ GAZOWY DWUFUNKCYJNY Z ZAMKNIĘTĄ KOMORĄ SPALANIA
- CV22-50 0,900m, CV33-50 0,900m, CV11-90 0,400m - GRZEJNIK STALOWY PŁYTOVY PURMO VENTIL COMPACT, Z WBUDOWANYM ZAWOREM TERMOSTATYCZNYM, TYP 165 11 62-66 FIRMY OVENTROP, DOLNOZASILANY Z BLOKIEM ZAWOROWYM PROSTYM ODCINAJĄCYM.
- SAC 0704 0,400m - GRZEJNIK ŁAZIENKOWY PURMO SANTORINI C, TYP SAC07 04, SZEROKOŚĆ L = 400mm, WYSOKOŚĆ H = 714mm

PROJEKT TECHNICZNY			BRANŻA SANITARNA
NAZWA OBIEKTU BUD.	BUDOWA WEWNĘTRZNEJ INSTALACJI CENTRALNEGO OGRZEWANIA W LOKALU MIESZKALNYM W ISTNIEJĄCYM BUDYNKU WIELORODZINNYM		
ADRES OBIEKTU:	UL. GARNCARSKA 9 M.4 97-300 PIOTRKÓW TRYB. IDENTYFIKATOR DZIAŁKI EWID. 106201_1.0021.233		SKALA 1:50
PROJEKTANT	MGR INŻ. JAKUB SZAJEWSKI LOD/1605/POOS/11 <small>uprawnienia do projektowania bez ograniczeń w spec. instalacyjnej w zakresie sieci, instalacji i urządzeń cieplnych, went., gazowych, wodociagowych i kanalizacyjnych</small>		DATA 14.05.2024
RYSUNEK NR 2	ROZWINIĘCIE INSTALACJI C.O.		