



SYSTEM ZNAKOWANIA RZEK
ZNAK WODNY
STAŁOWY KOSZ
SKALA 1:10

STAŁOWY KOSZ DO
PRZYTWIERDZENIA SŁUPA


WIDOK BOCZNY 2

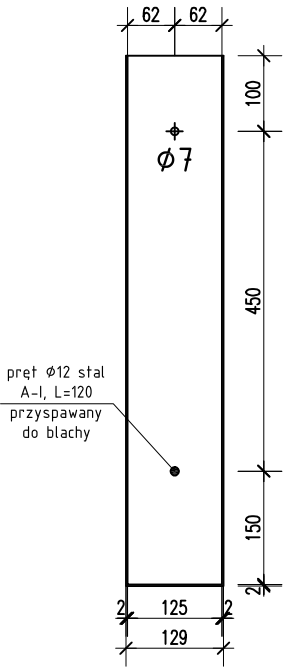


WIDOK OD FRONTU

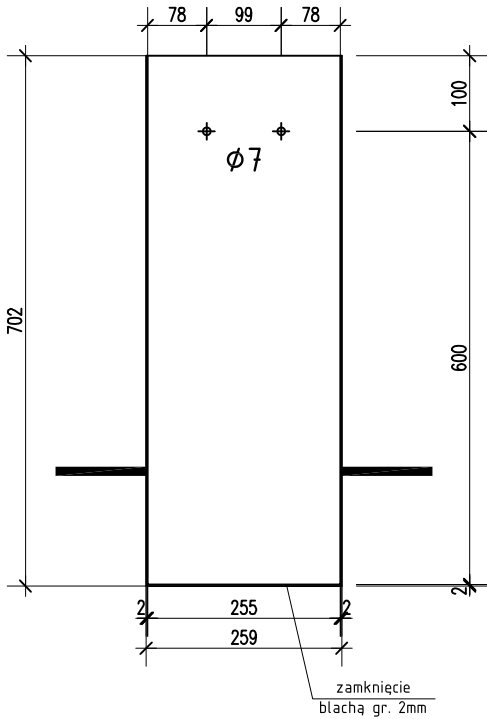

WIDOK BOCZNY 1

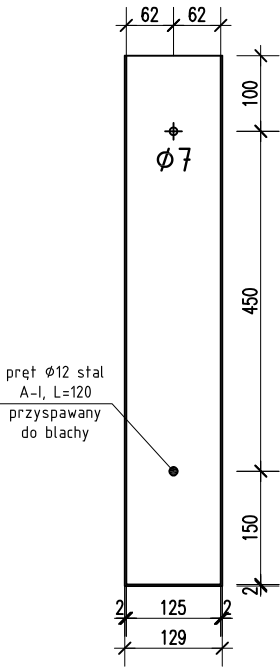

WIDOK OD TYŁU

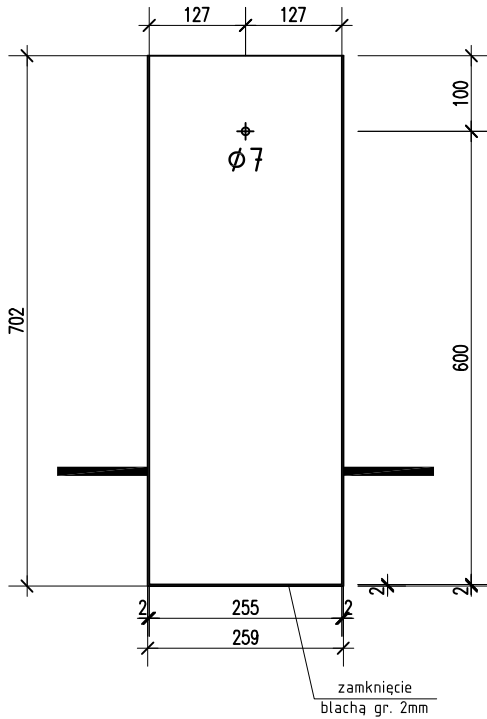

| | | | |
|-------------------------------------|------------------------|-------------|--------------|
| AUTORZY OPRACOWANIA | Numer uprawnień | Podpis | |
| Opracował: mgr inż. Mariusz Kończal | WKP/0051/P00K/10 | | |
| Stadium: PROJEKT WYKONAWCZY | Data: PAŹDZIERNIK 2015 | Skala: 1:10 | Nr rys.: 1.3 |