


MIJANKA NA PROSTEJ

SKALA 1 : 20

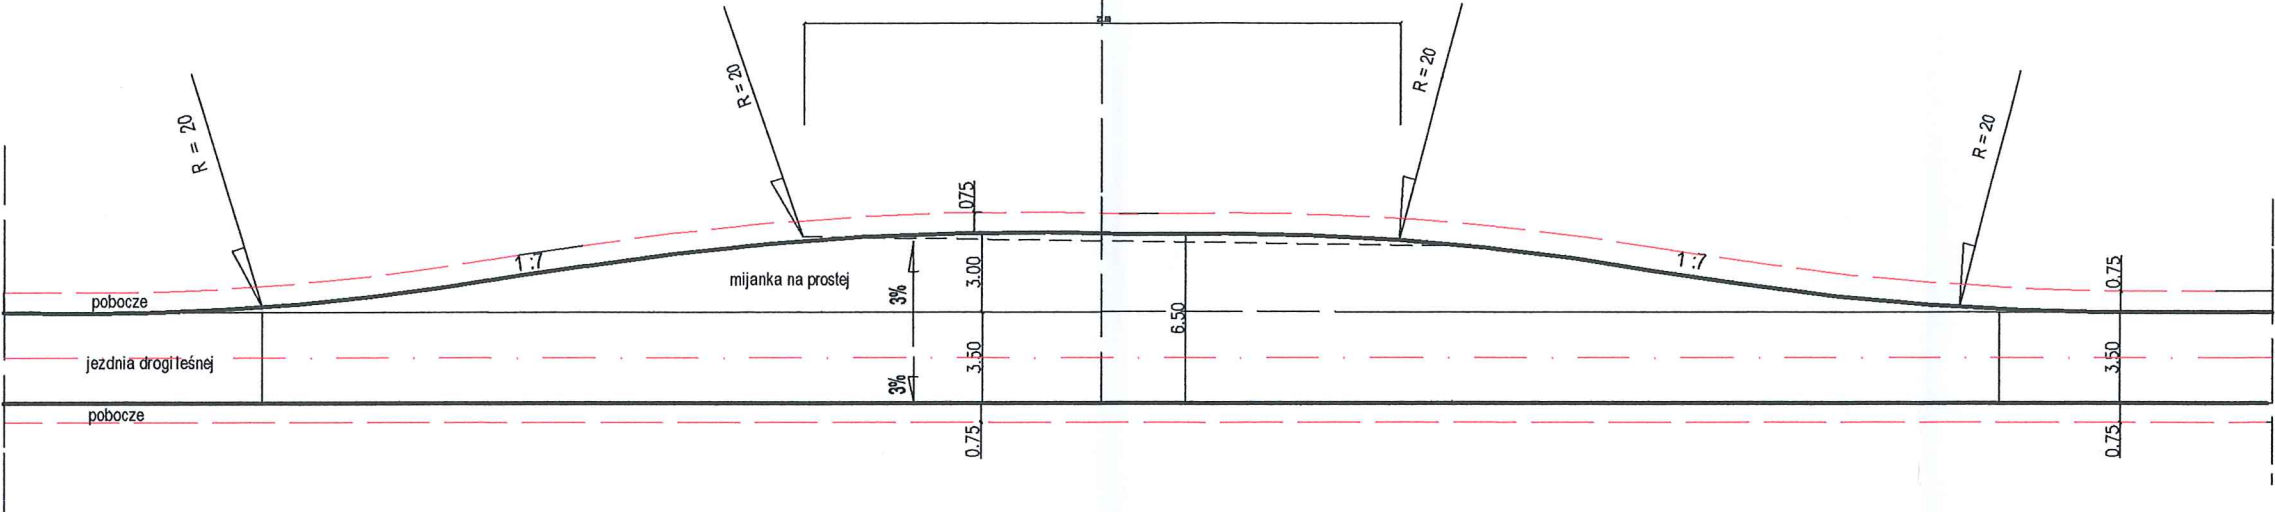

Inwestor				
Nadleśnictwo Krasnystaw, ul. Leśna 1, 22-300 Krasnystaw				
Temat zadania				
Droga leśna pożarowa odc. od km 0+939,16 do km 1+930,00 Leśnictwie Pańska Dolina				
Temat rysunku				
Przekrój konstrukcyjny na mijance				
Branża	Stadium	Data	Skala	Nr rysunku
DROGOWA	PB	07.2023	1:50	9
Autorzy	Imię i nazwisko		Podpis	Nr uprawnień
Projektant	Henryka Figiel			776/CH/88
Sprawdzający	Inż. Tomasz Figiel			LUB/0213/POOD/05
				drogi