


# PRZEKRÓJ KONSTRUKCYJNY NA PROSTEJ

## SKALA 1 : 50

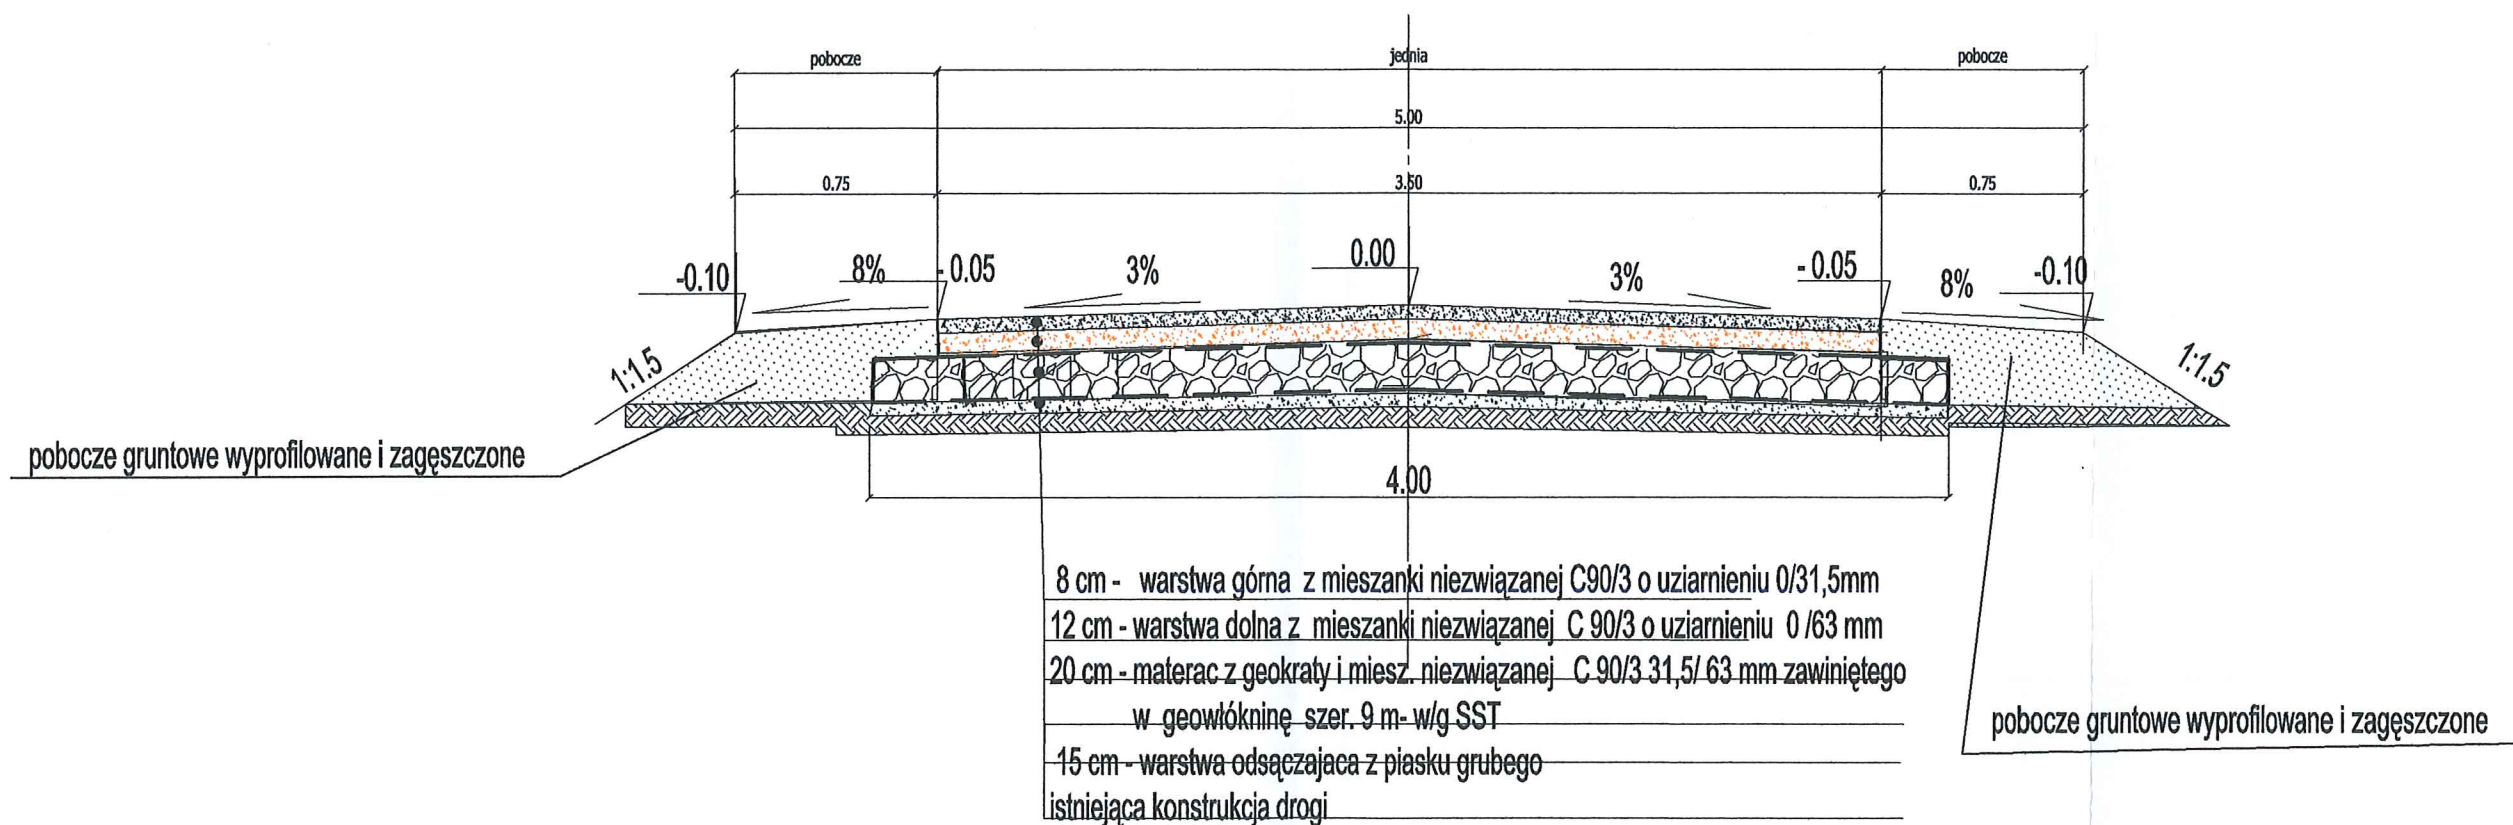

Inwestor				
Nadleśnictwo Krasnystaw, ul. Leśna 1, 22-300 Krasnystaw				
Temat zadania				
Droga leśna pożarowa odc. od km 0+939,16 do km 1+930,00 Leśnictwie Pańska Dolina				
Temat rysunku				
Przekrój konstrukcyjny na prostej				
Branża	Stadium	Data	Skala	Nr rysunku
DROGOWA	PB	08.2023	1:50	5
Autorzy	Imię i nazwisko	Podpis	Nr uprawnień	Branża
Projektant:	Henryka Figiel		776/CH/88	drogi
Sprawdzający:	Inż. Tomasz Figiel		LUB/0213/POOD/05	drogi