


PRZEKRÓJ KONSTRUKCYJNY PRZEPUSTU

SKALA 1 : 50

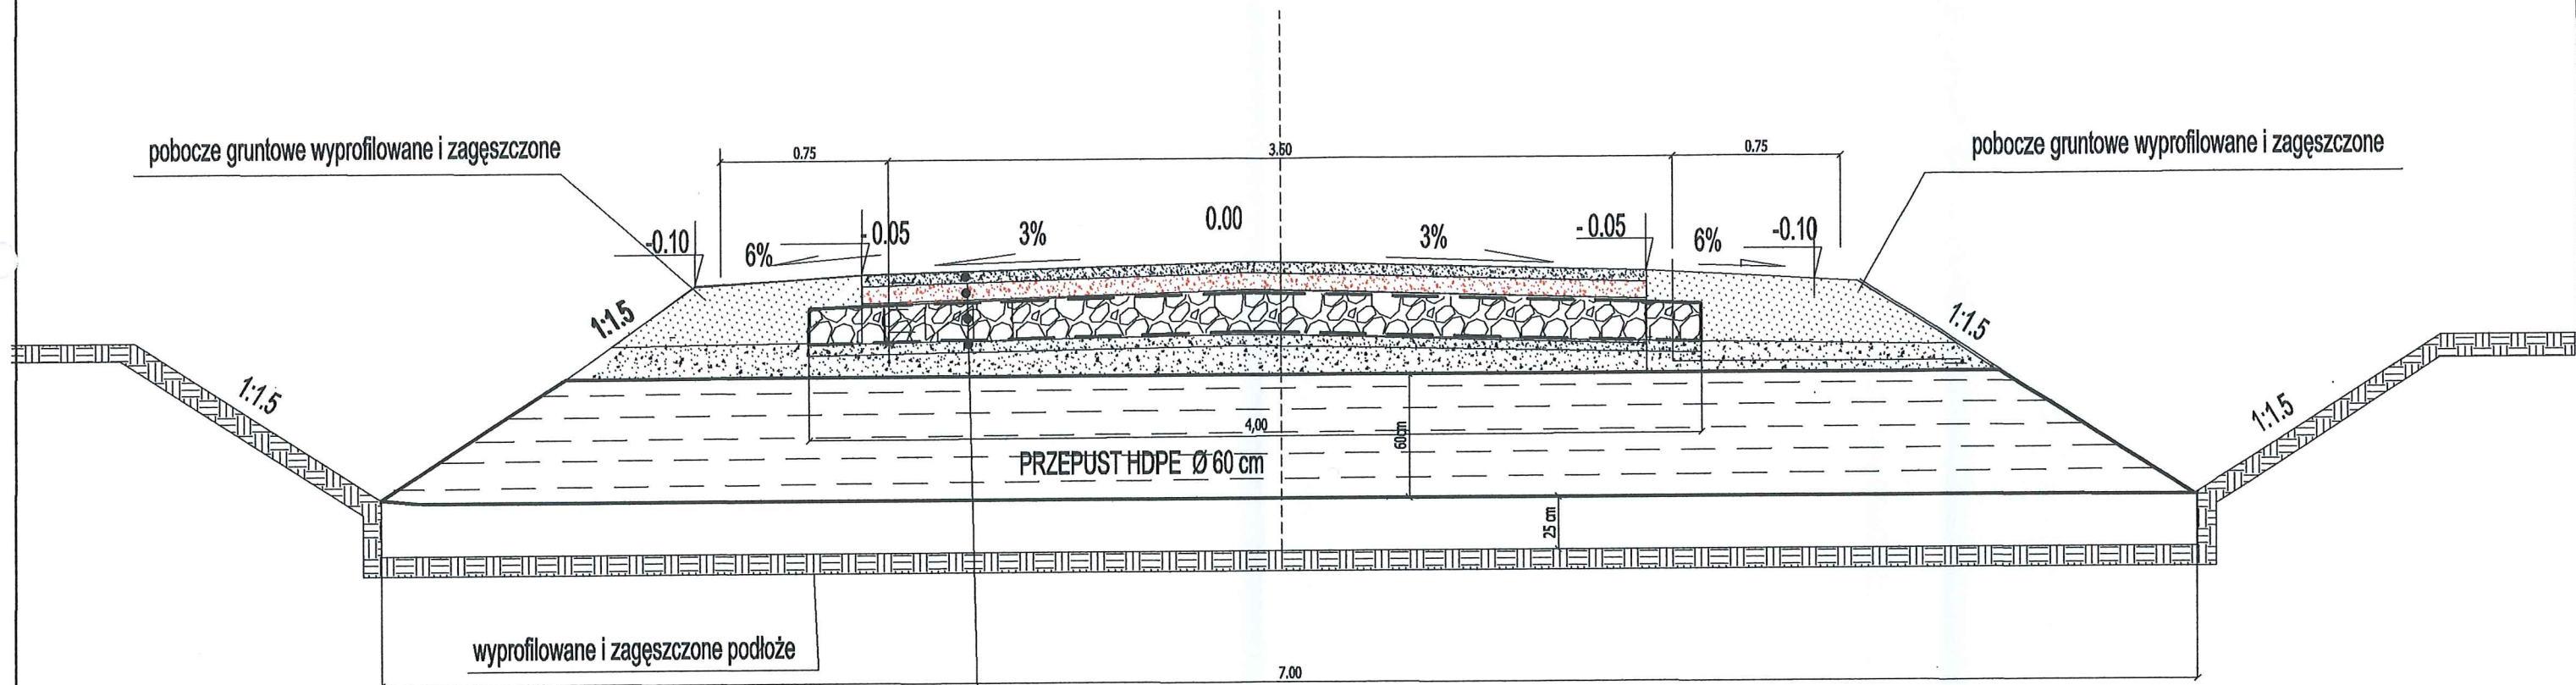

- 8 cm - warstwa górną z mieszanki niezwiązanej C90/3 o uziarnieniu 0/31,5mm
- 12 cm - warstwa dolna z mieszanki niezwiązanej C 90/3 o uziarnieniu 0 /63 mm
- 20 cm - materac z geokraty i miesz. niezwiązanej C 90/3 31,5/ 63 mm zawiniętego w geowókninę szer. 9 m- w/g SST
- 15 cm - warstwa odsączająca z piasku grubego
- istniejąca konstrukcja drogi

Inwestor				
Nadleśnictwo Krasnystaw, ul. Leśna 1, 22-300 Krasnystaw				
Temat zadania				
Droga leśna pożarowa odc. od km 0+939,16 do km 1+930,00 Leśnictwie Pańska Dolina				
Temat rysunku				
Przekrój konstrukcyjny na przepuszcie				
Branża	Stadium	Data	Skala	Nr rysunku
DROGOWA	PB	07.2023	1:50	8
Autorzy	Imię i nazwisko	Podpis	Nr uprawnień	Branża
Projektant:	Henryka Figiel		776/CH/88	drogi
Sprawdzający:	Inż. Tomasz Figiel		LUB/0213/POOD/05	drogi