




PRZEKRÓJ KONSTRUKCYJNY A-A
SKALA 1:50

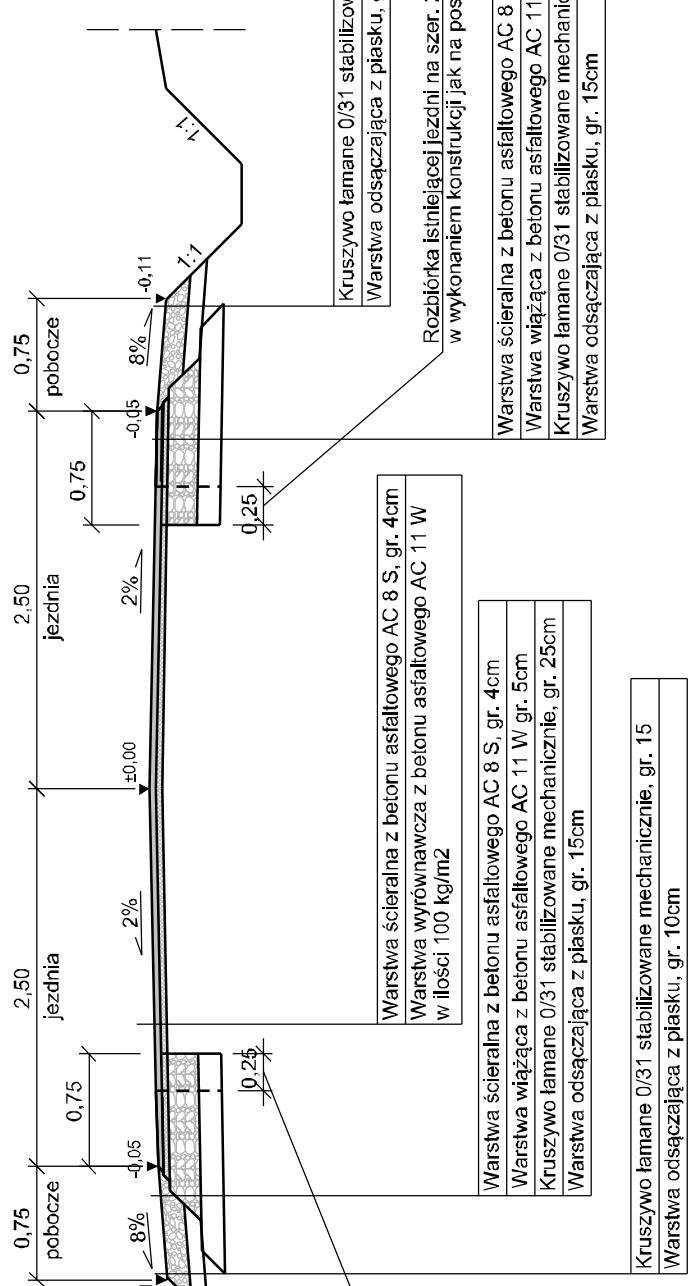


PRZEKRÓJ KONSTRUKCYJNY B-B
SKALA 1:50

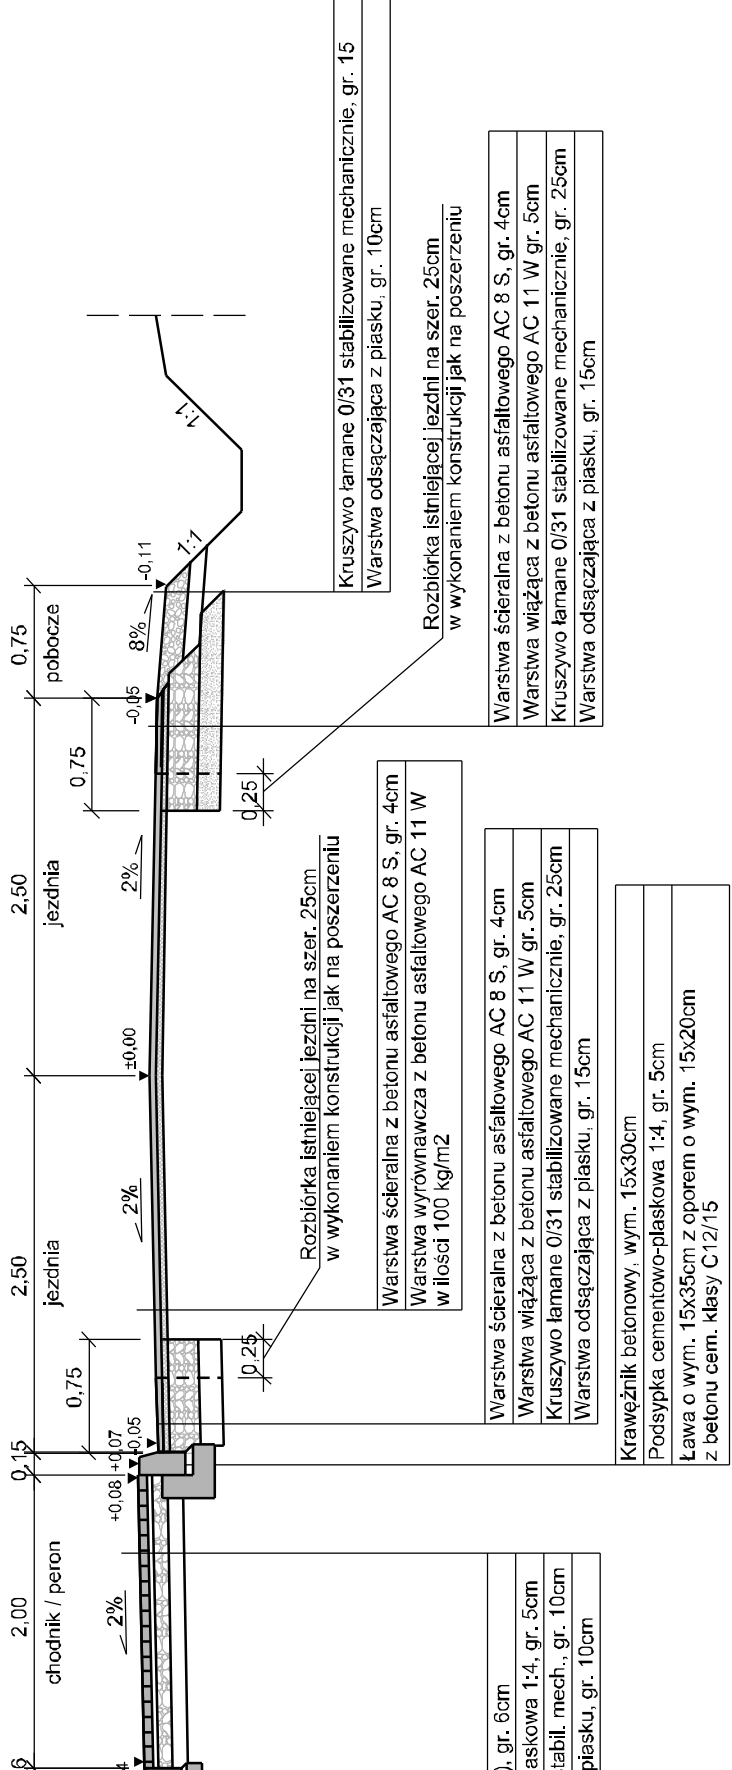


PRZEKRÓJ KONSTRUKCYJNY C-C
SKALA 1:50

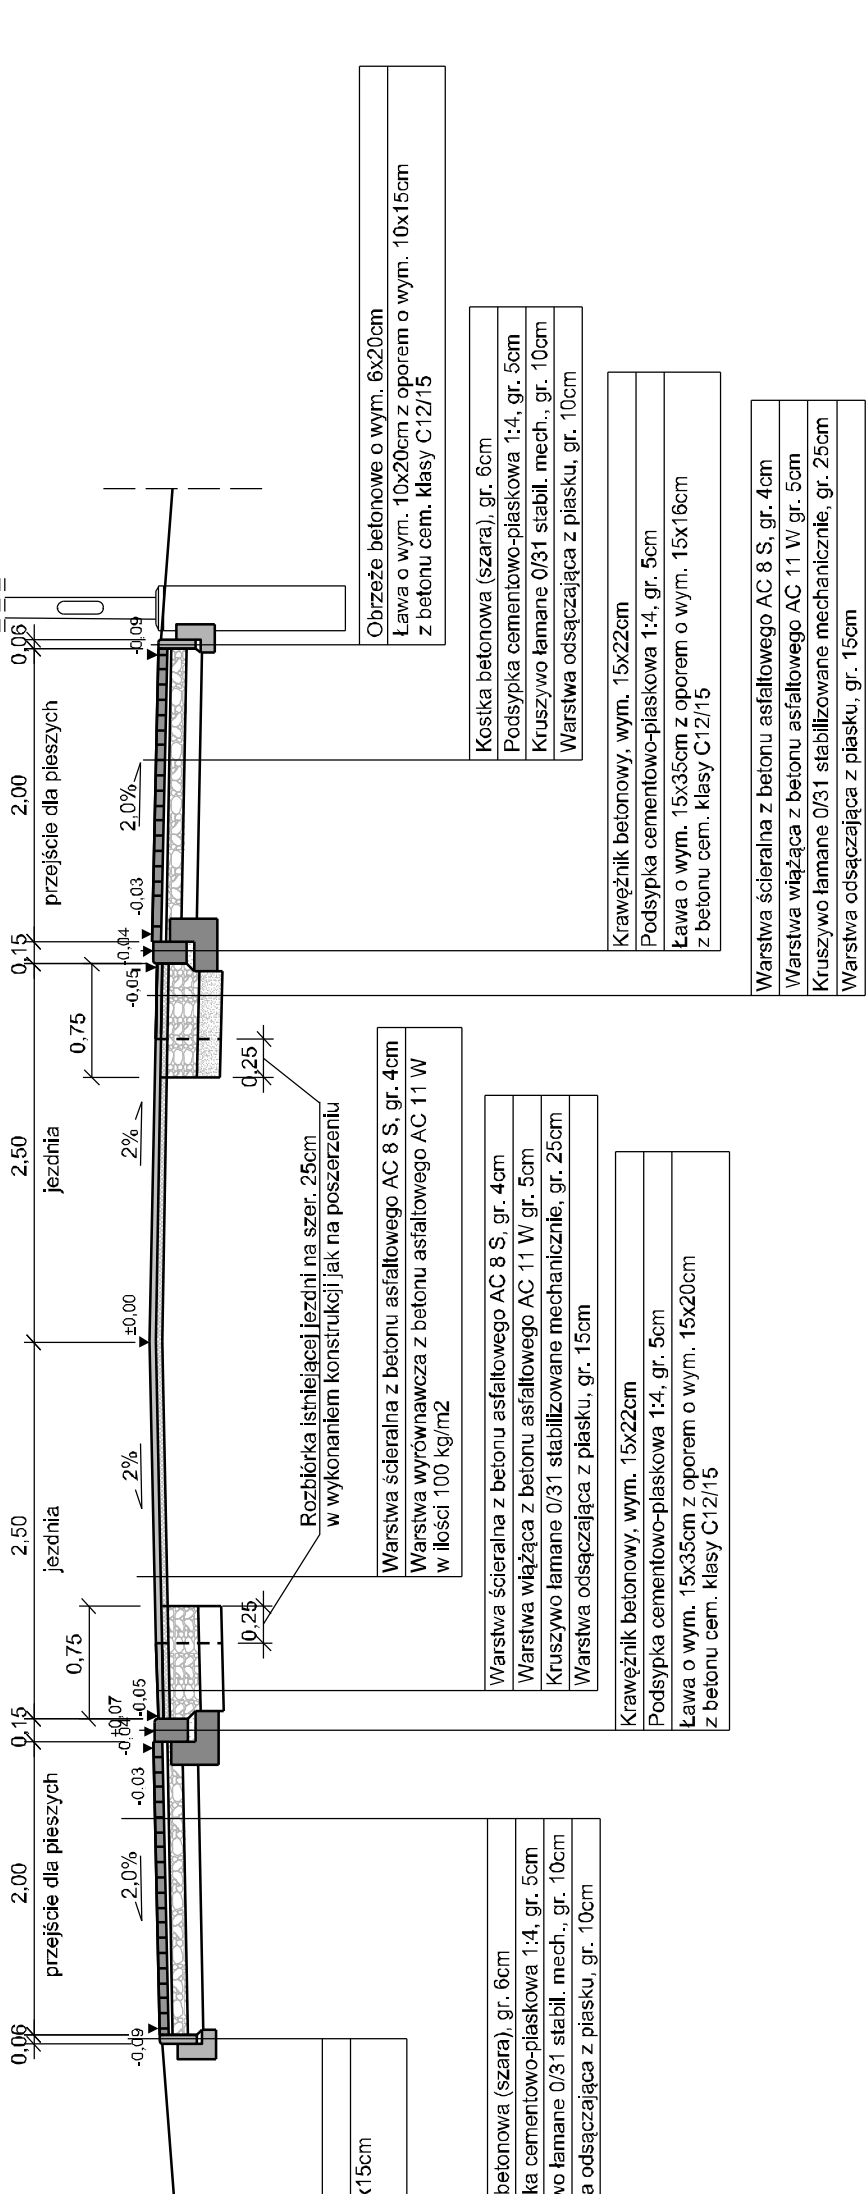


PRZEKRÓJ KONSTRUKCYJNY D-D
SKALA 1:50

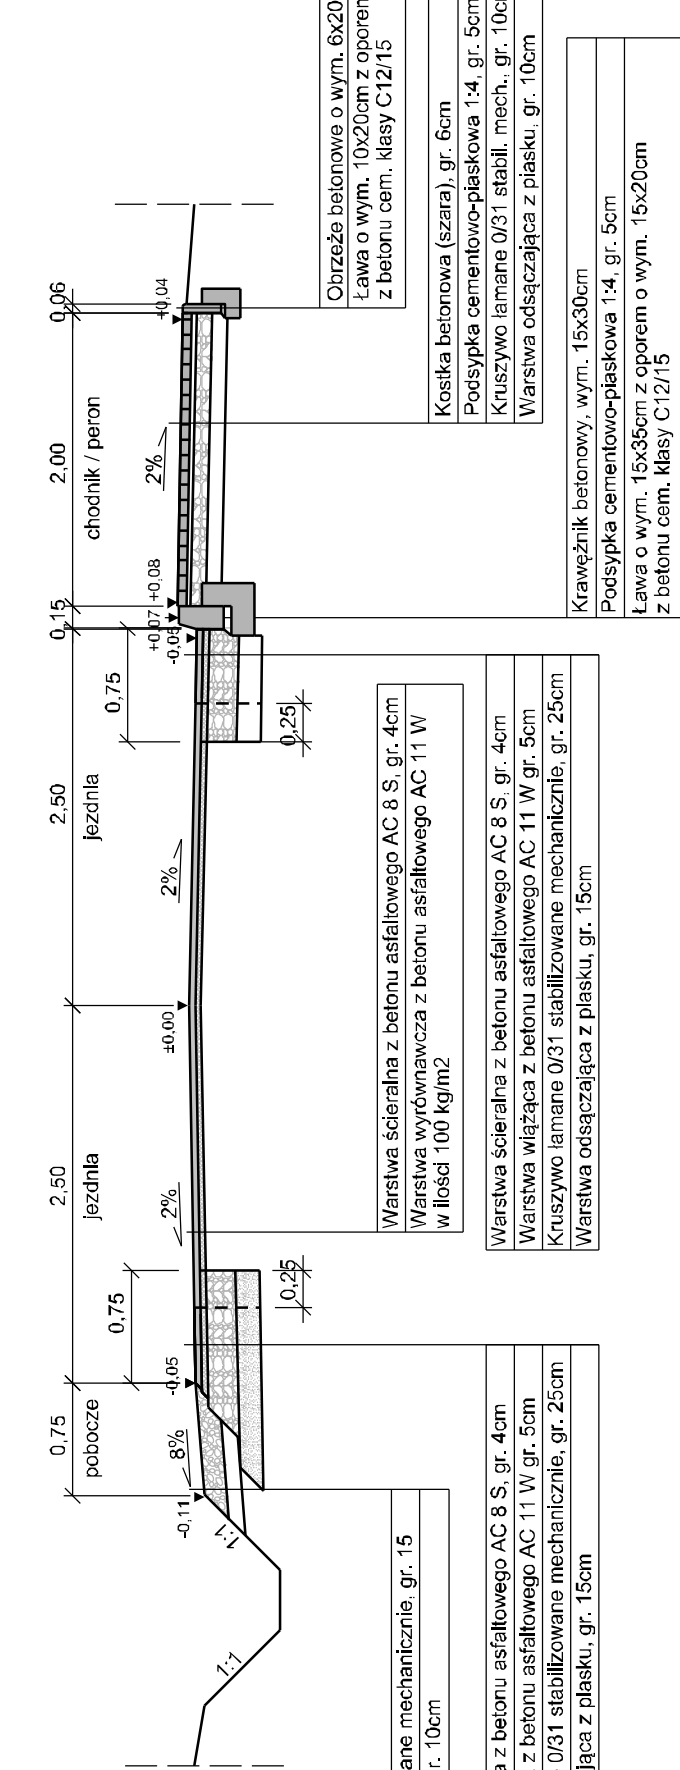

PRZEKRÓJ KONSTRUKCYJNY E-E
SKALA 1:50

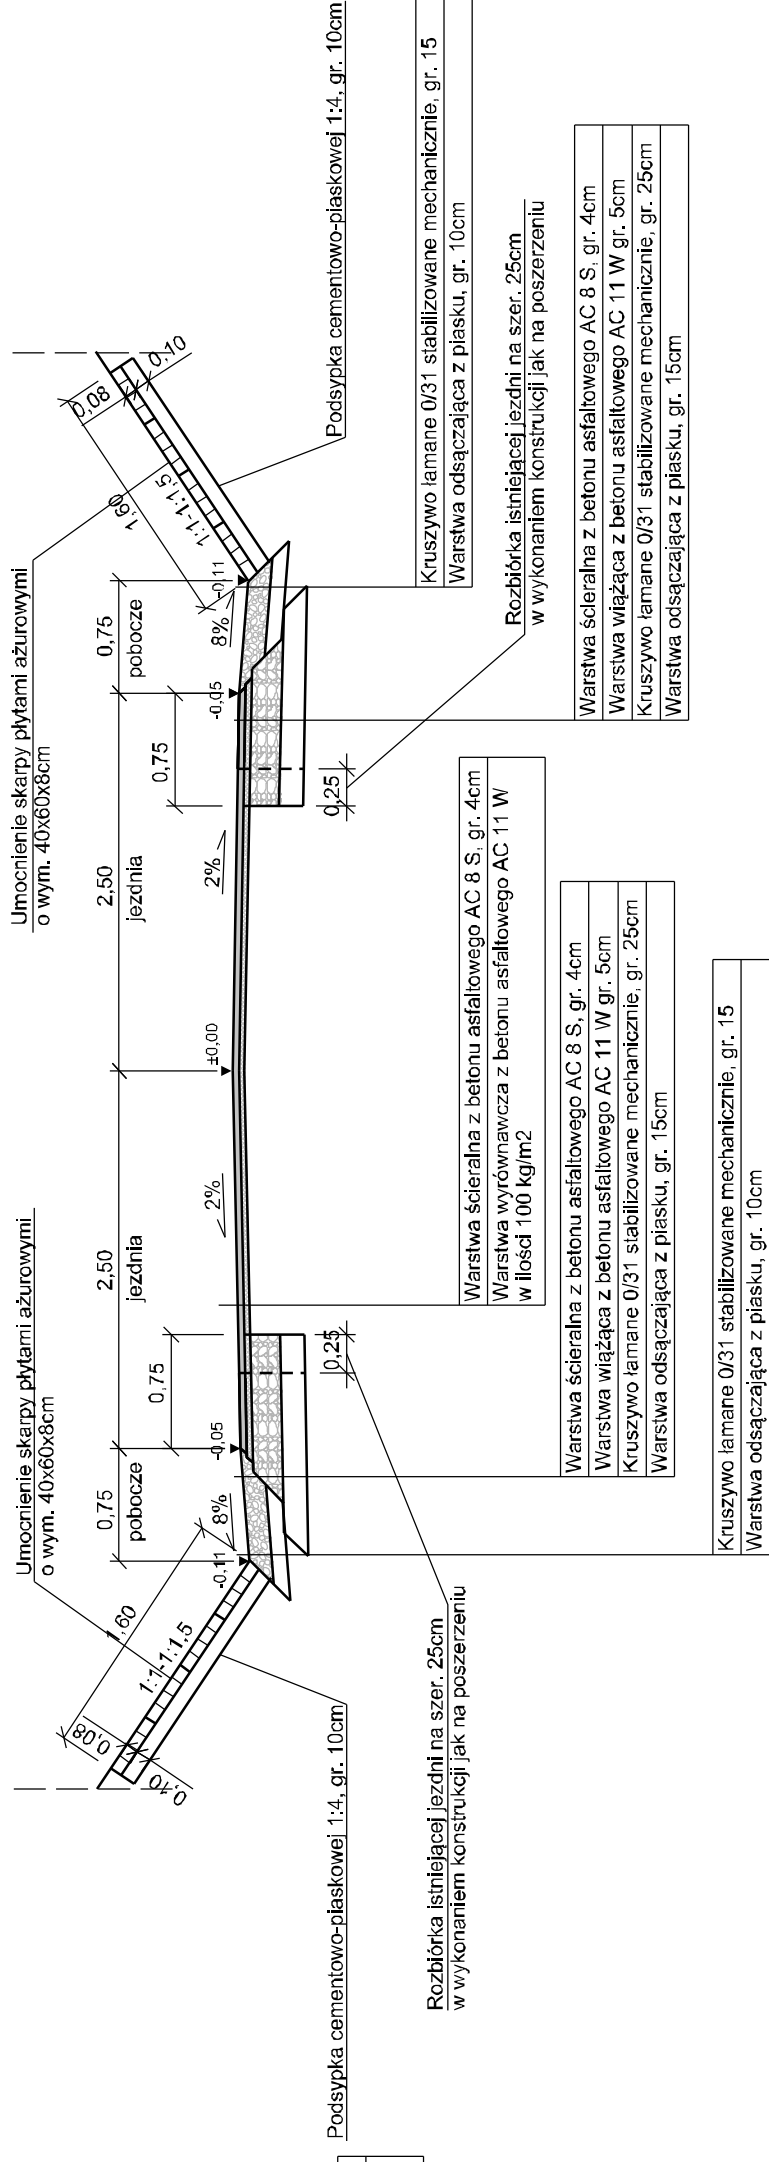

PRZEKRÓJ KONSTRUKCYJNY ZJAZD BITUMICZNY
SKALA 1:50

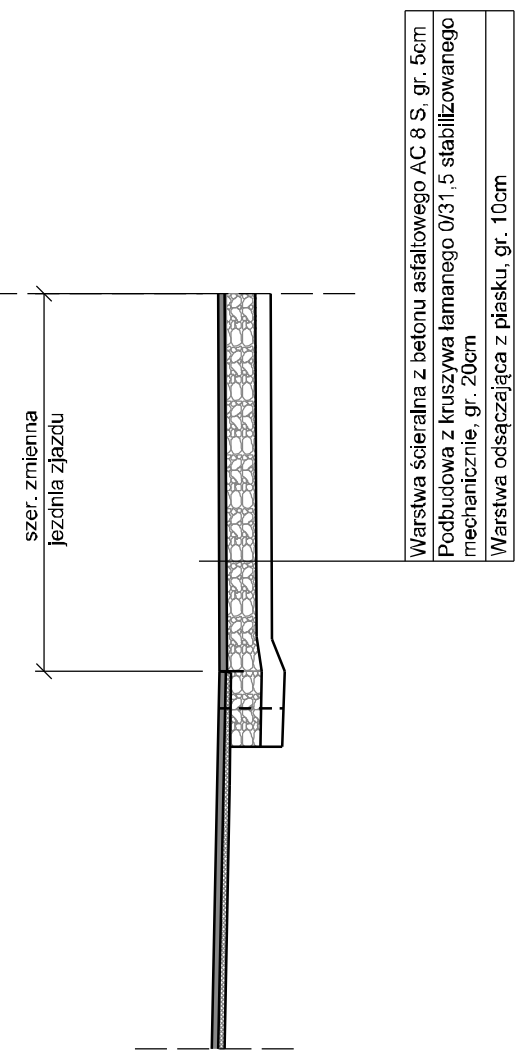

NAZWA OBIEKTU: Przebudowa drogi gminnej nr 080806C Łapinożak - Jezioraki w miejscowości Jezioraki		gmina Osiek powiat brodnicki	
ADRES OBIEKTU:		ZAMAWIAJĄCY: Gmina Osiek ul. Piłsudskiego 88 87-340 Osiek	
JEDNIŃSTWA PROJEKTOWA: DW-PROJ		ZAMAWIAJĄCY: Gmina Osiek ul. Piłsudskiego 88 87-340 Osiek	
NAZWA OPRACOWANIA: DOKUMENTACJA TECHNICZNA		ZAMAWIAJĄCY: Gmina Osiek ul. Piłsudskiego 88 87-340 Osiek	
TYTUŁ RYSUNKU: PRZEKROJE KONSTRUKCYJNE			
FUNKCJA: PROJEKTANT		NR UPRAWNIENI SPECJL. KUP/116/P000/13 do projektowania w specjalności inżynierii lądowej i inżynierii	
IMIE I NAZWISKO: mgr inż. Marcin Majewski		NR RYS. 3	
DATA: 07.2020		SKALA: 1:500	
BRANŻA: DRÓGOWA		NR RYS. 3	