



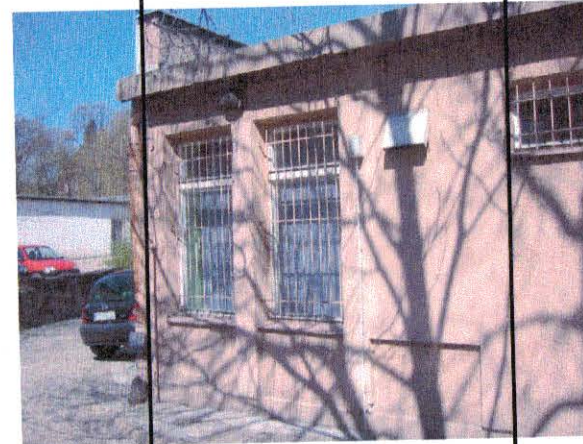


Pd -001

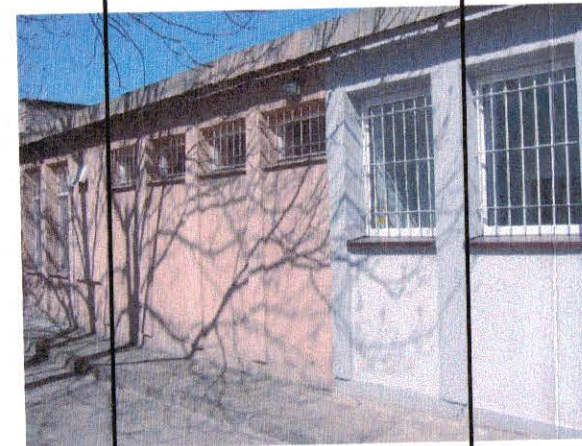


Pd -002




Pd -003

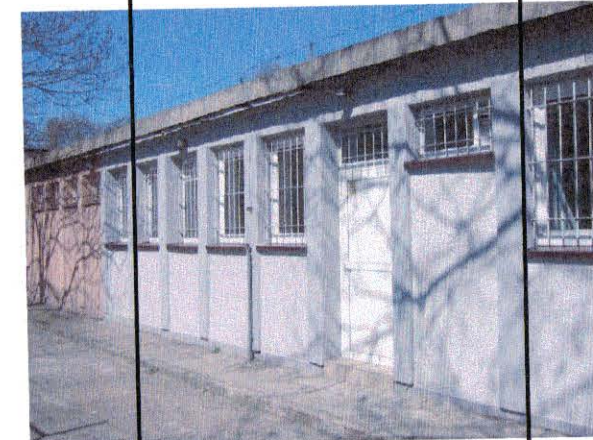

Pd -004

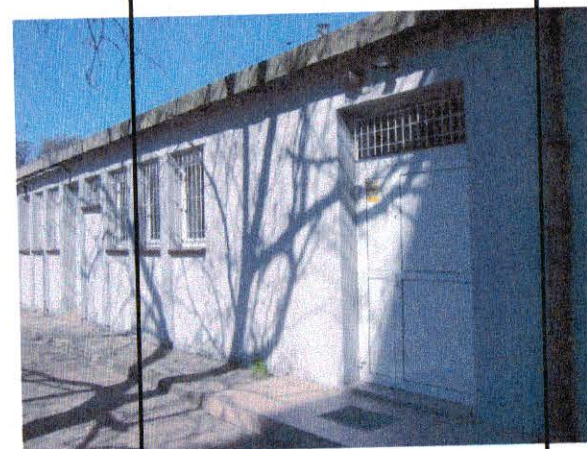


Pd -005

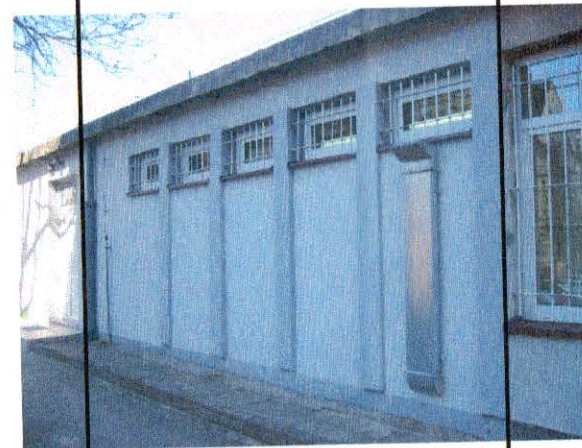


Pd -006




Pd -007

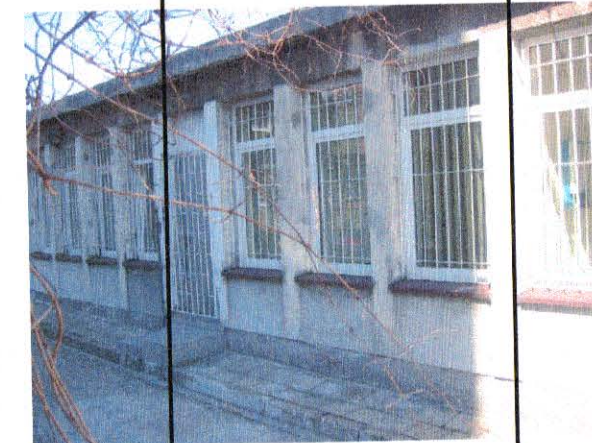


Pd -008

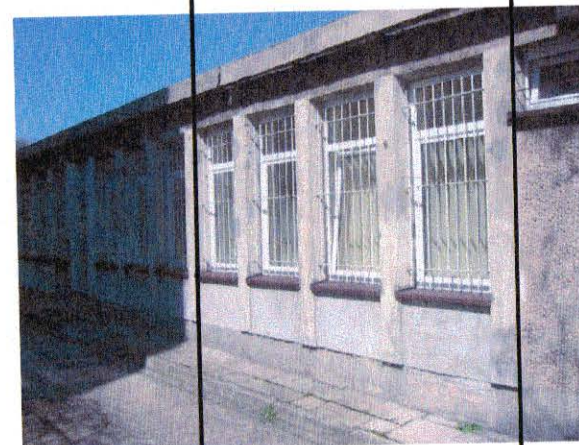


Pd -009

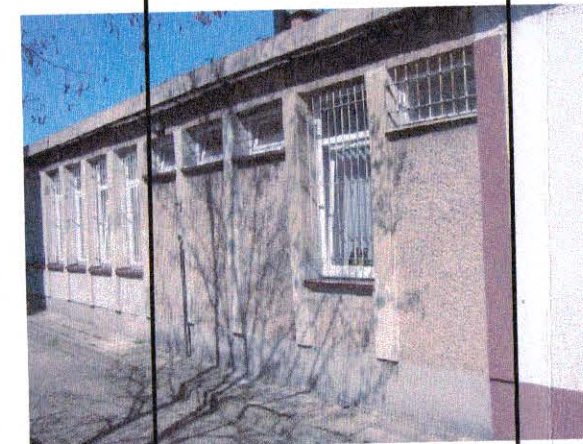

Pd -010

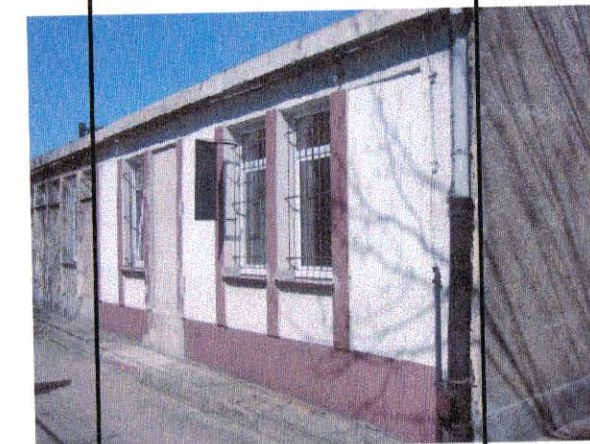

Pd -011

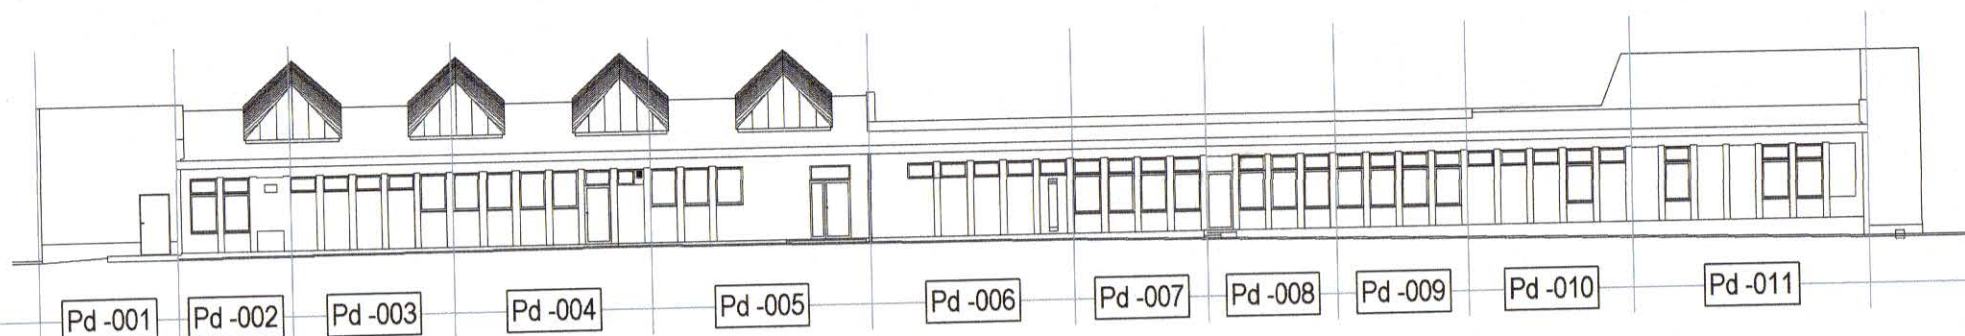

PRACOWNIA ARCHITEKTURY
MACIEJ JAKUBOWSKI
61-761 POZNAŃ, ul. ŻYDOWSKA 27/10, TEL. 0-61 8553594

BUDYNEK ODDZIAŁU DZIENNEGO POBYTU
Poznań, ul. 28 Czerwca 1956 r. Nr 135-147

INWENTARYZACJA BUD. ARCHITEKTURA

Fotografie budynku -elewacja południowa

AUTORZY: mgr inż. arch. Maciej Jakubowski
mgr inż. arch. Magdalena Raczkowska
mgr inż. arch. Szymon Wytykowski

16

04 2004

1:250

upr. 316/Pw/93