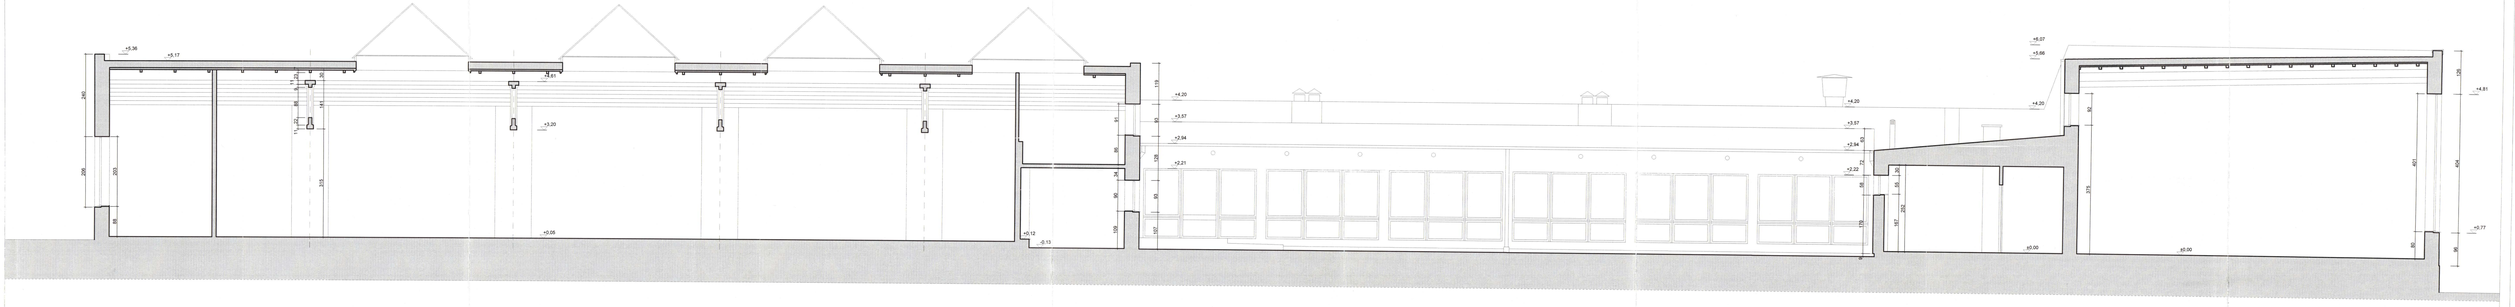

PRACOWNIA ARCHITEKTURY
MACIEJ JAKUBOWSKI
61-705 POZNAŃ, ul. ŻYDOWSKA 2/7/10, TEL. 0-602 815 044

BUDYNEK ODDZIAŁU DZIENNEGO POBYTU
Poznań, ul. 28 Czerwca 1956 r. Nr 135-147

07

INWENTARYZACJA BUD. ARCHITEKTURA 04.2004

Przekrój B-B podłużny - elewacja pd dziedzińca 1:50

AUTORZY: mgr inż. arch. Maciej Jakubowski upr.2169/Pw/93
mgr inż. arch. Magdalena Kaczkowska
mgr inż. arch. Szymon Wybrzeski