

Pn-001



Pn-002



Pn-003



Pn-004



Pn-005



Pn-006



Pn-007



Pn-008




Pn-009



Pn-010



Pn-011

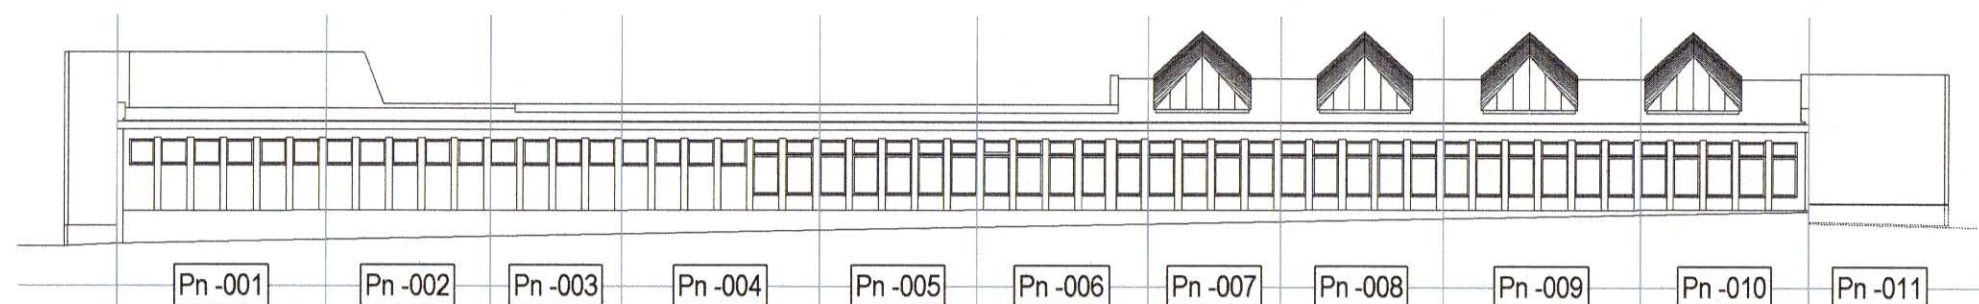

PRACOWNIA ARCHITEKTURY
MACIEJ JAKUBOWSKI
61-761 POZNAŃ, ul. ŻYDOWSKA 27/10, TEL. 0-61 8553594

BUDYNEK ODDZIAŁU DZIENNEGO POBYTU
Poznań, ul. 28 Czerwca 1956 r. Nr 135-147

INWENTARYZACJA BUD.	ARCHITEKTURA	15
Fotografie budynku -elewacja północna		04 2004
AUTORZY:	mgr inż. arch. Maciej Jakubowski mgr inż. arch. Magdalena Raczowska mgr inż. arch. Szymon Wytykowski	1:250 upr.316/Pw/93