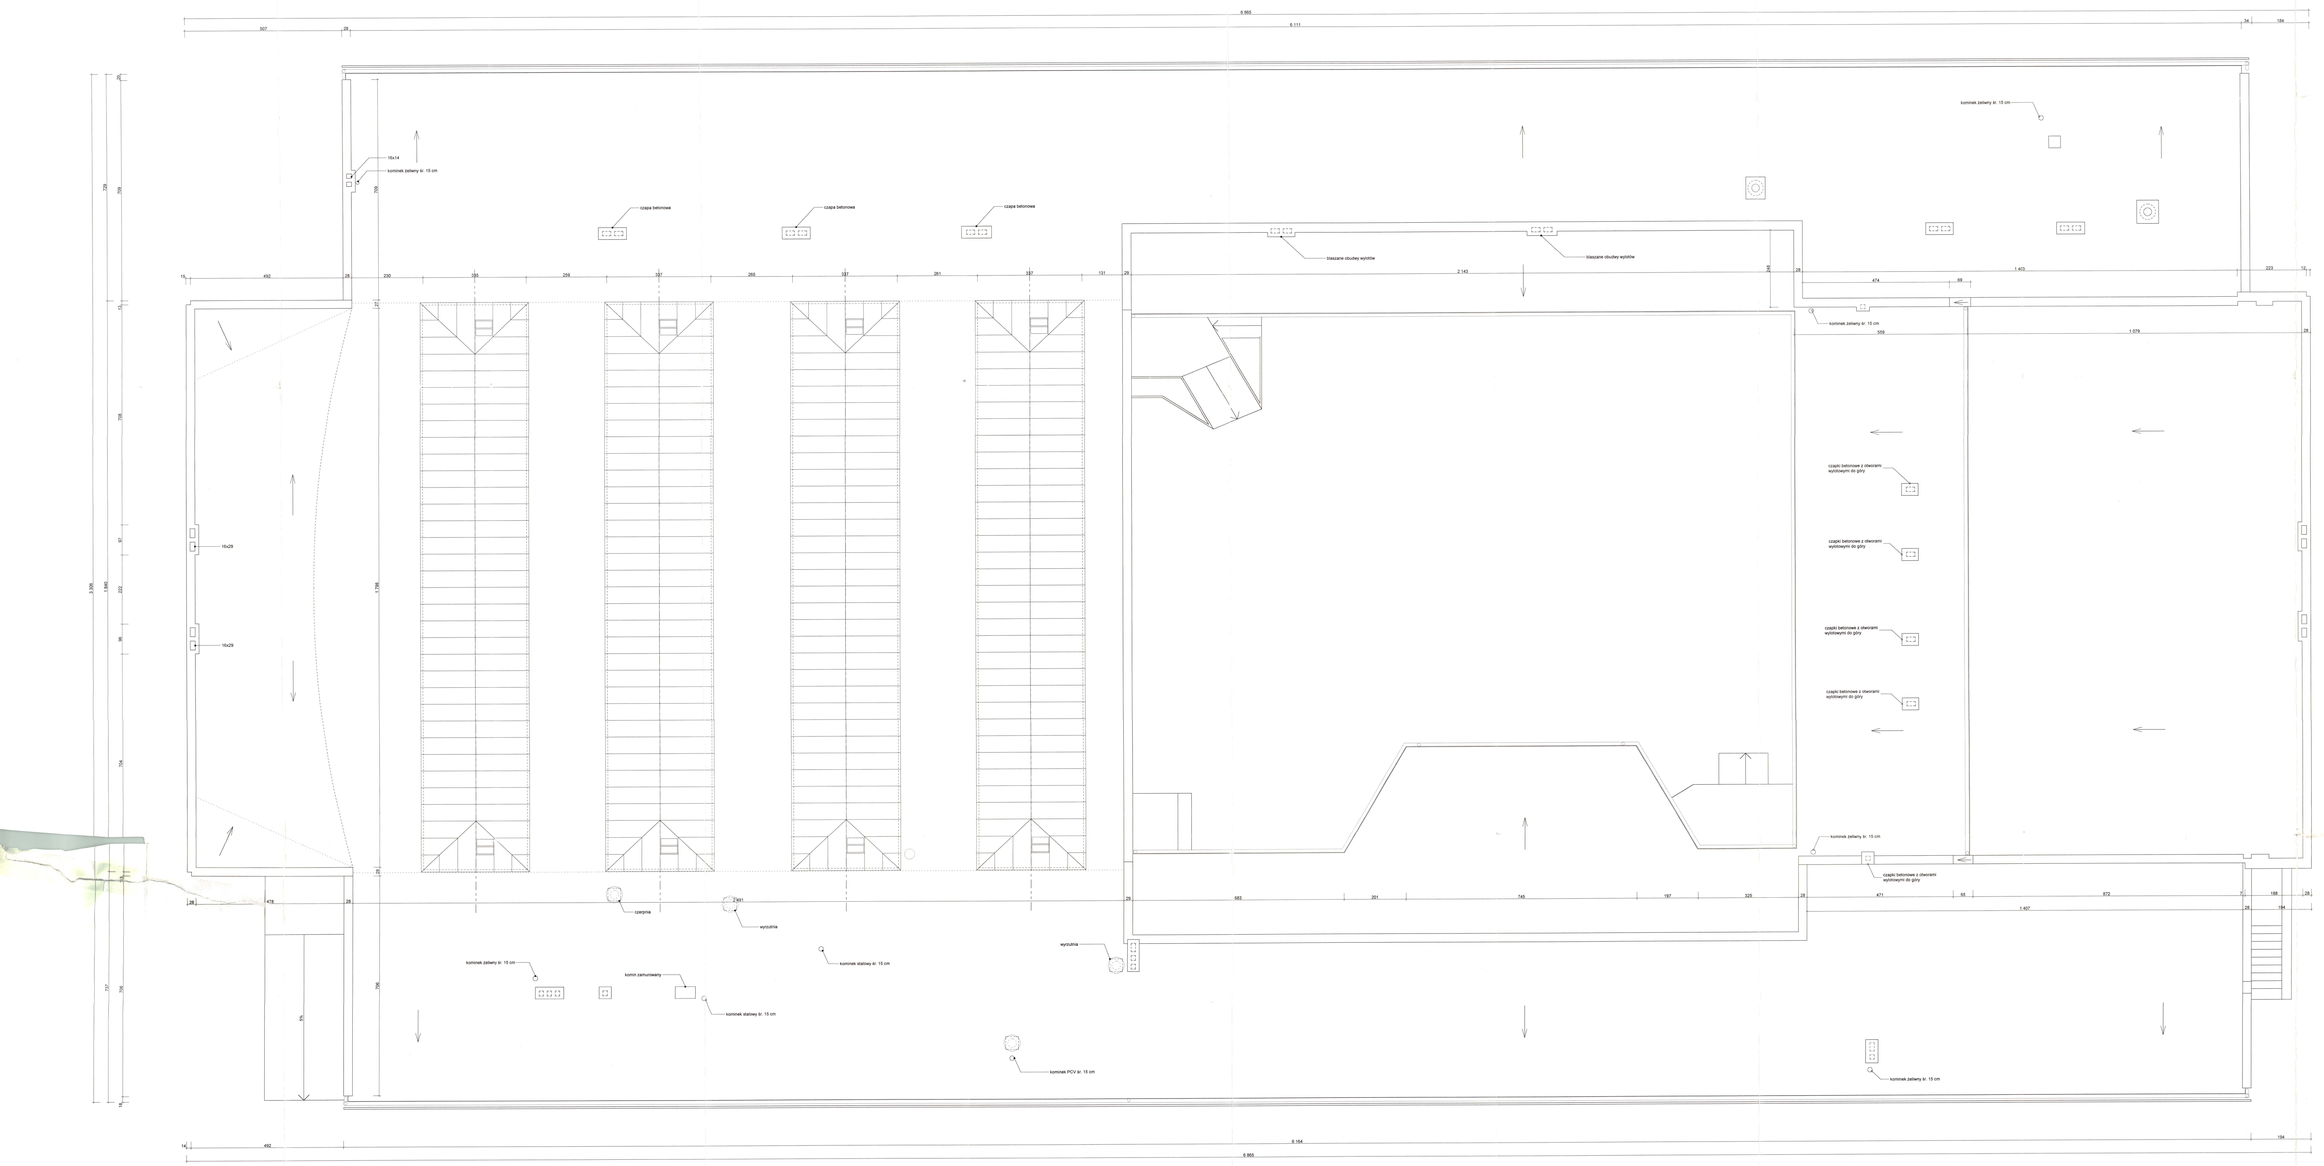

PRACOWNIA ARCHITEKTURY

61-763 POZNAŃ, ul. ŻYDOWSKA 27/30, TEL. 0-61 8353594

BUDYNEK ODDZIAŁU DZIENNEGO POBYTU — 05

Poznań, ul. 28 Czerwca 1956 r. Nr 126-147

INWENTARYZACJA BUD. — ARCHITEKTURA — 04.2004

Rzut dachów — 1:50

AUTORZY: mgr inż. arch. Maciej Jakubowski upr.3150/Pw/93; mgr inż. arch. Magdalena Raczkowska; mgr inż. arch. Szymon Wytrykowski